


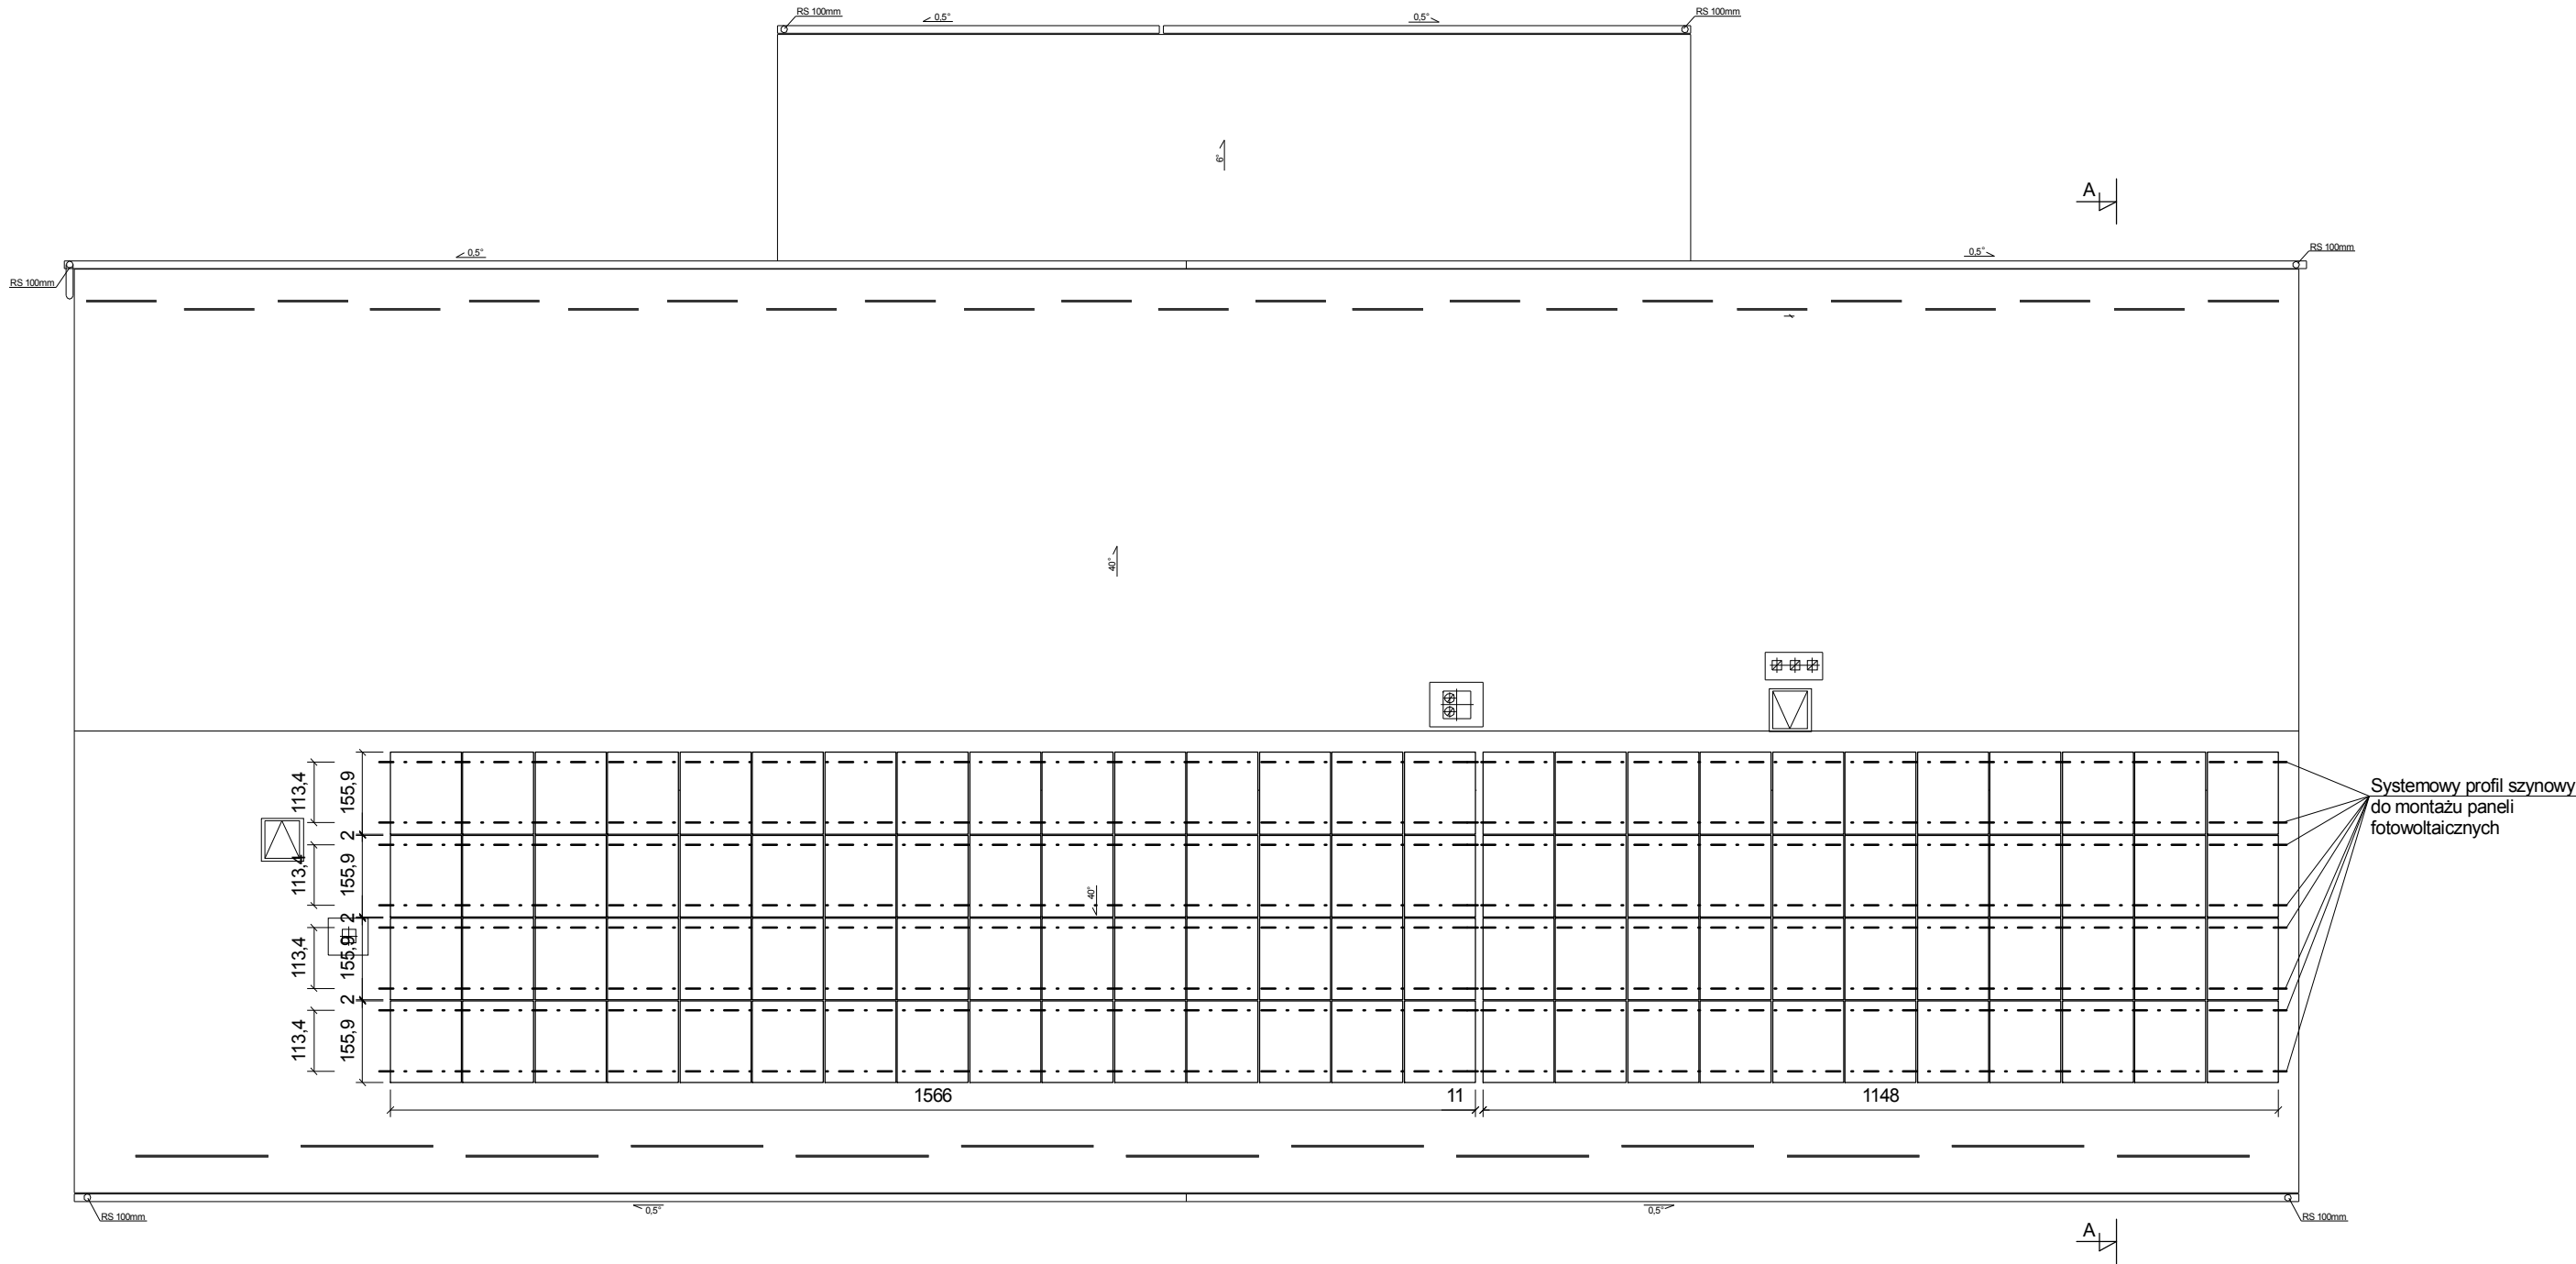

OZNACZENIA:

Panel fotowoltaiczny  
o wymiarach 1559x1046x46 mm (104 sztuk)



PRACOWNIA PROJEKTOWA

Pracownia Projektowa "GRAFION"

ul. Żeromskiego 69/3, 58-302 Wałbrzych  
tel. 74 / 844-65-02

Obiekt: Termomodernizacja budynku Ośrodka Kultury  
w Witkowie 13, gmina Czarny Bór

Inwestor: Gmina Czarny Bór  
ul. XXX-lecia PRL 18  
58-379 Czarny Bór

PROJEKT WYKONAWCZY  
ROZMIESZCZENIE PANELI  
FOTOWOLTAICZNYCH  
RZUT DACHU

|                        |                                 |           |            |        |         |       |
|------------------------|---------------------------------|-----------|------------|--------|---------|-------|
|                        | Imię i nazwisko                 | Nr upraw. | Data       | Podpis |         |       |
| Projektant:<br>konstr. | mgr inż. arch. Janusz Kowalczyk | 57/Ww/72  | 05.04.2016 |        | Skala   | 1:100 |
| Asystent:              | inż. Agnieszka Słysz            |           | 05.04.2016 |        | Nr rys. | 1     |
|                        |                                 |           |            |        | Nr str. | 54    |