


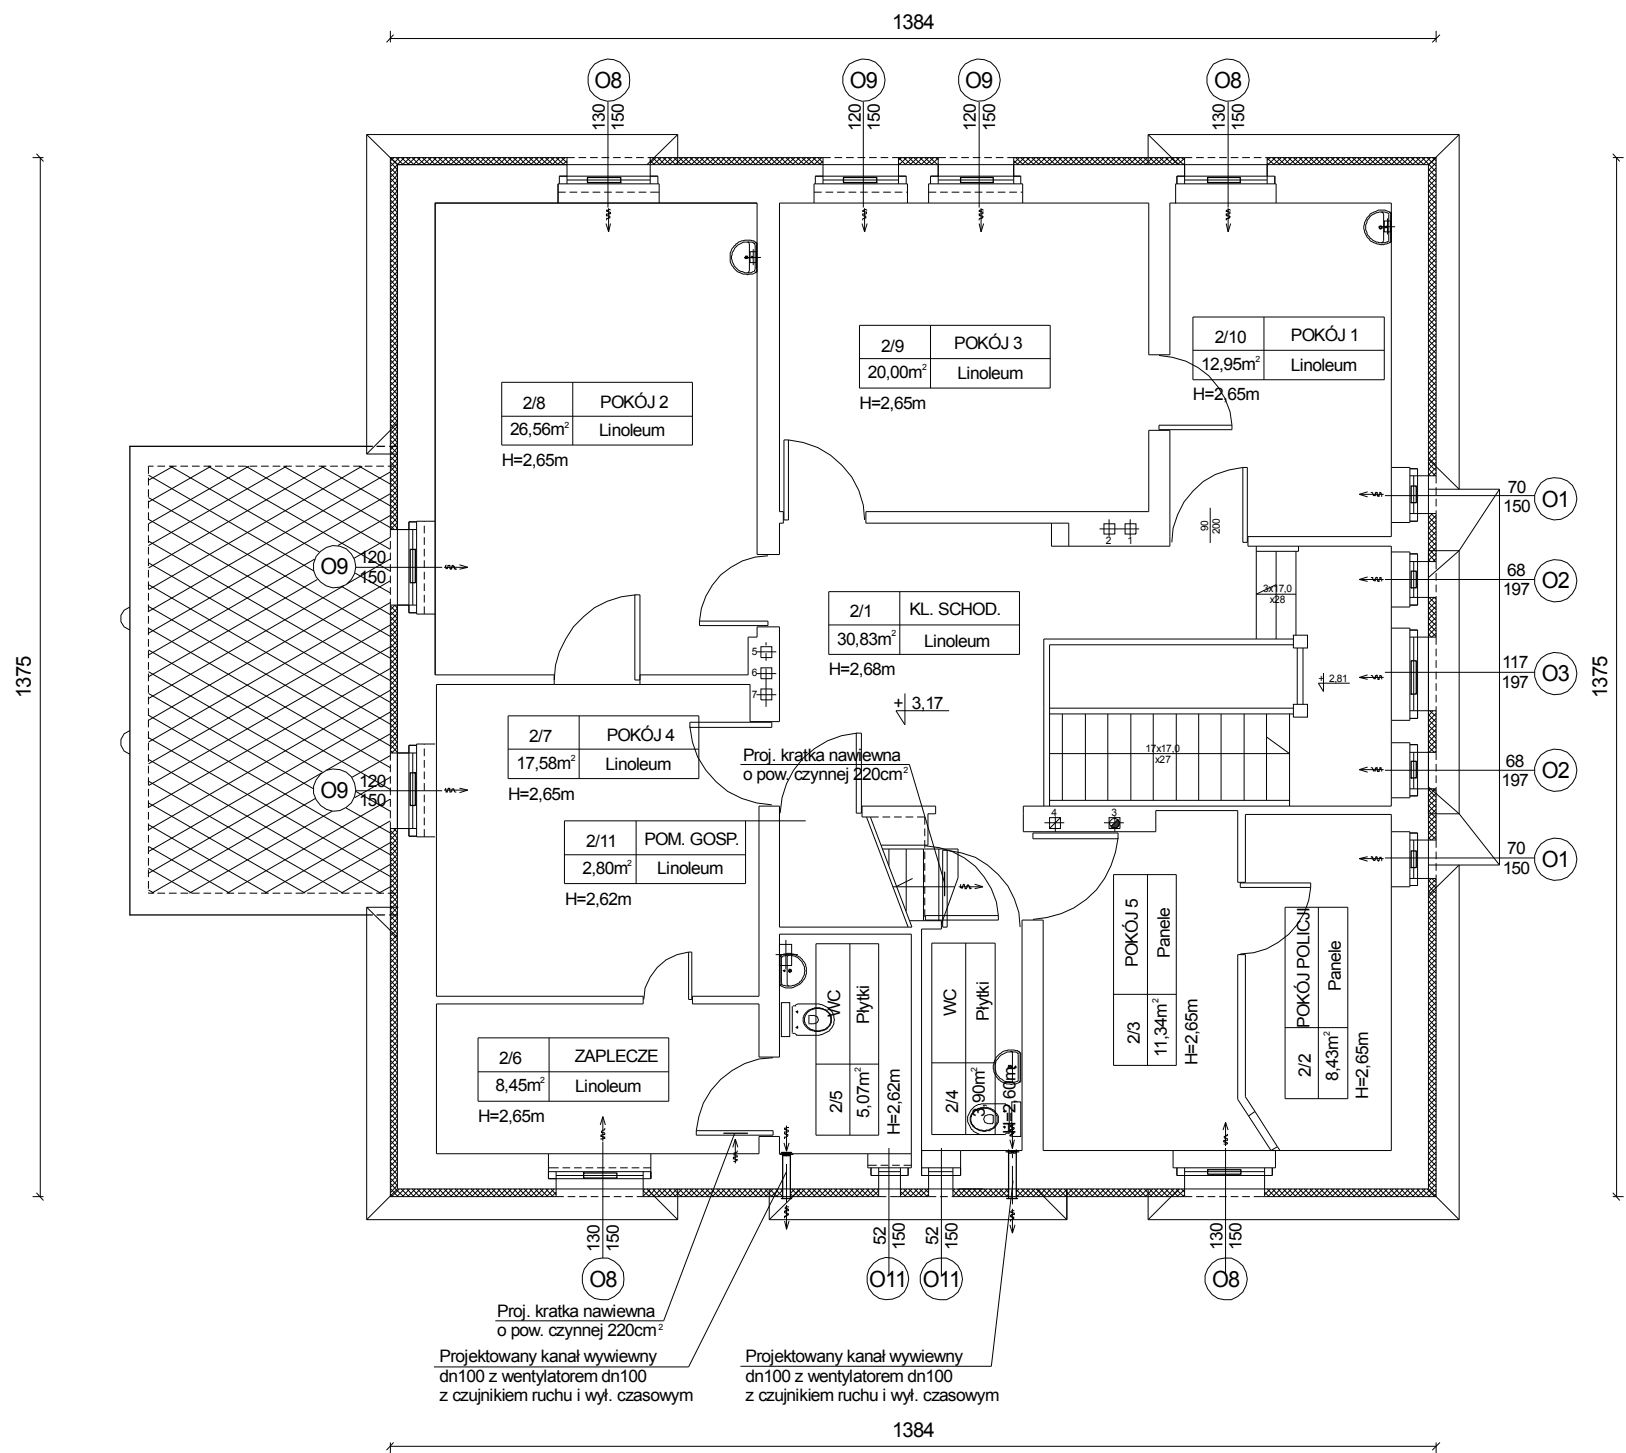

ZESTAWIENIE POMIESZCZEŃ				
Nr pom.	Nazwa pomieszczenia	Posadzka	Wysokość [m]	Powierzchnia [m2]
2/1	KL. SCHOD.	Linoleum	2,68	30,83
POLICJA				
2/2	POKÓJ POLICJI	Panele	2,65	8,43
Razem:				8,43
OŚRODEK POMOCY SPOŁECZNEJ				
2/3	POKÓJ 5	Panele	2,65	11,34
2/4	WC	Płytki	2,60	3,90
2/5	WC	Płytki	2,62	5,07
2/6	ZAPLECZE	Linoleum	2,65	8,45
2/7	POKÓJ 4	Linoleum	2,65	17,58
2/8	POKÓJ 2	Linoleum	2,65	26,56
2/9	POKÓJ 3	Linoleum	2,65	20,00
2/10	POKÓJ 1	Linoleum	2,65	12,95
Razem:				105,85
2/11	POM. GOSP.	Płytki	2,62	2,80
Razem kondygnacja:				147,91

OZNACZENIA	
	IZOLACJA ŚCIAN
	DOCIEPLENIE DACHU
	OKNO DO WYMIANY ZGODNIE Z RYSUNKAMI ZESTAWIENIA STOLARKI



Pracownia Projektowa "GRAFION"

ul. Żeromskiego 69/3, 58-302 Wałbrzych
tel. 74 / 844-65-02

Obiekt: Termomodernizacja budynku przy
ul. Kamiennogórskiej 22
w Czarnym Borze

Investor: Gmina Czarny Bór
ul. XXX-lecia PRL 18,
58-379 Czarny Bór

RZUT PIĘTRA -
- DOCIEPLENIE ELEWACJI

	Imię i nazwisko	Nr upraw.	Data	Podpis	
Projektant arch. + konstr.	mgr inż. arch. Janusz Kowalczyk	57/Ww/72	29.02.2016		Skala 1:100
Sprawdzający arch. + konstr.	mgr inż. arch. Anetta Roszczenko	05/04/DOIA	29.02.2016		Nr rys. 4
Asystent:	inż. Marzena Majerska				Nr str. 46