

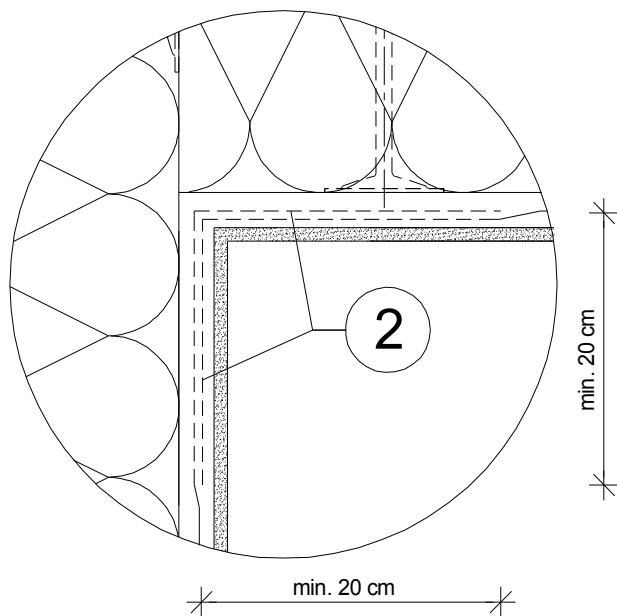
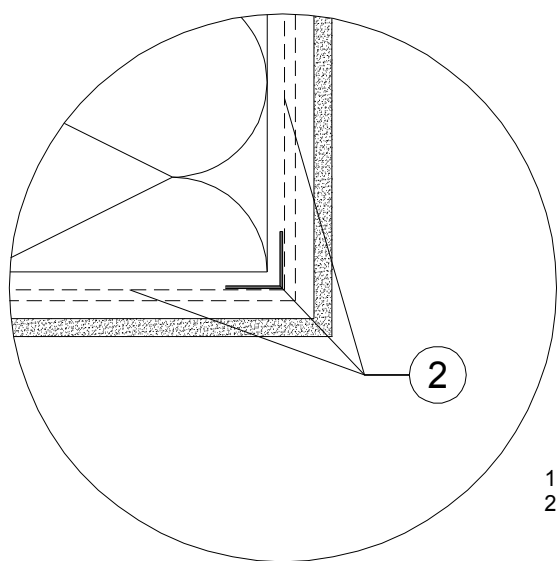


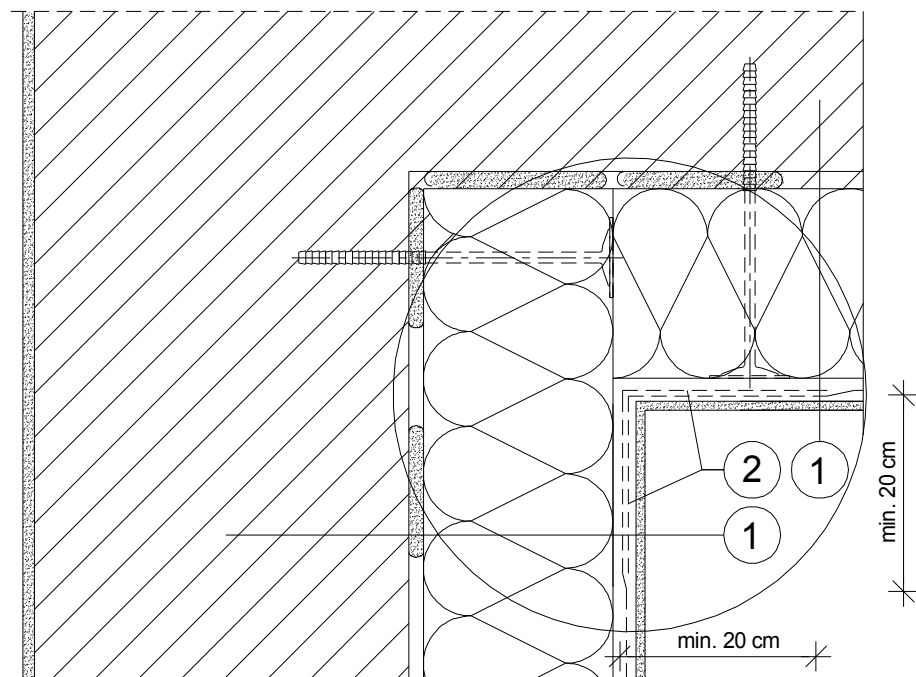

1. Ściana ocieplona w systemie ispotherm  
2. Profil narożnikowy z siatką

1. Ściana ocieplona w systemie ispotherm  
2. Zakład siatek zbrojeniowych w narożu (min. 20 cm)

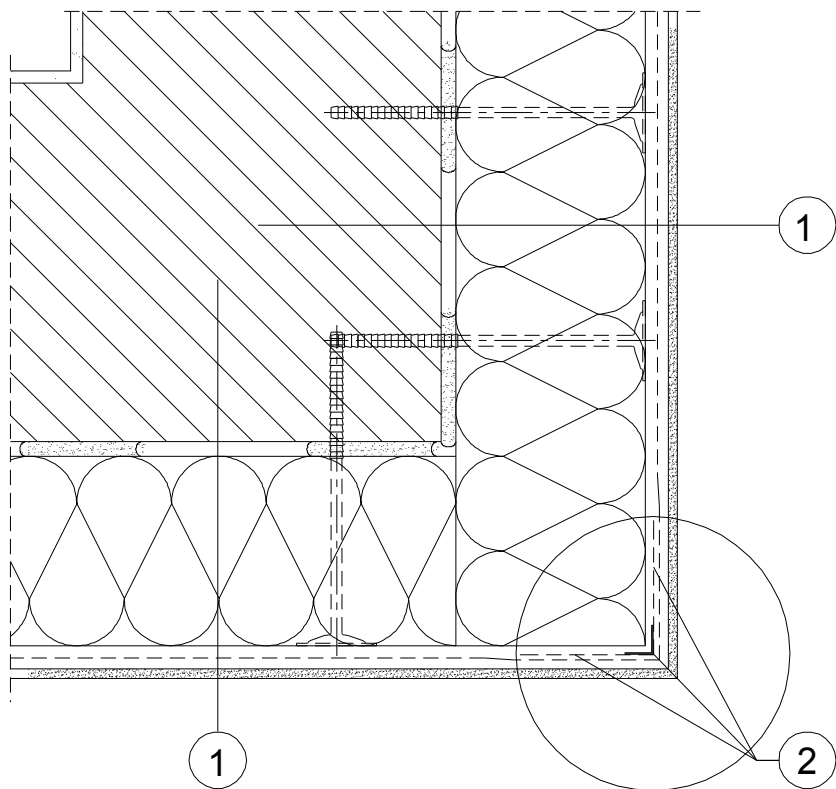

Pracownia Projektowa "GRAFION"  
ul. Żeromskiego 69/3, 58-302 Wałbrzych  
tel. 74 / 844-65-02

Obiekt: Termomodernizacja budynku przy  
ul. Kamiennogórskiej 22  
w Czarnym Borze  
Inwestor: Gmina Czarny Bór  
ul. XXX-lecia PRL 18,  
58-379 Czarny Bór

PROJEKT WYKONAWCZY  
DETAL NAROŻNIKA  
WKŁĘŚŁEGO I WYPUKŁEGO

|                               | Imię i nazwisko                 | Nr upraw. | Data       | Podpis |         |      |
|-------------------------------|---------------------------------|-----------|------------|--------|---------|------|
| Projektant<br>arch. + konstr. | mgr inż. arch. Janusz Kowalczyk | 57/Ww/72  | 05.04.2016 |        | Skala   | 1:10 |
| Asystent:                     | inż. Marzena Majerska           |           | 05.04.2016 |        | Nr rys. | 15   |
|                               |                                 |           |            |        | Nr str. | 52   |