


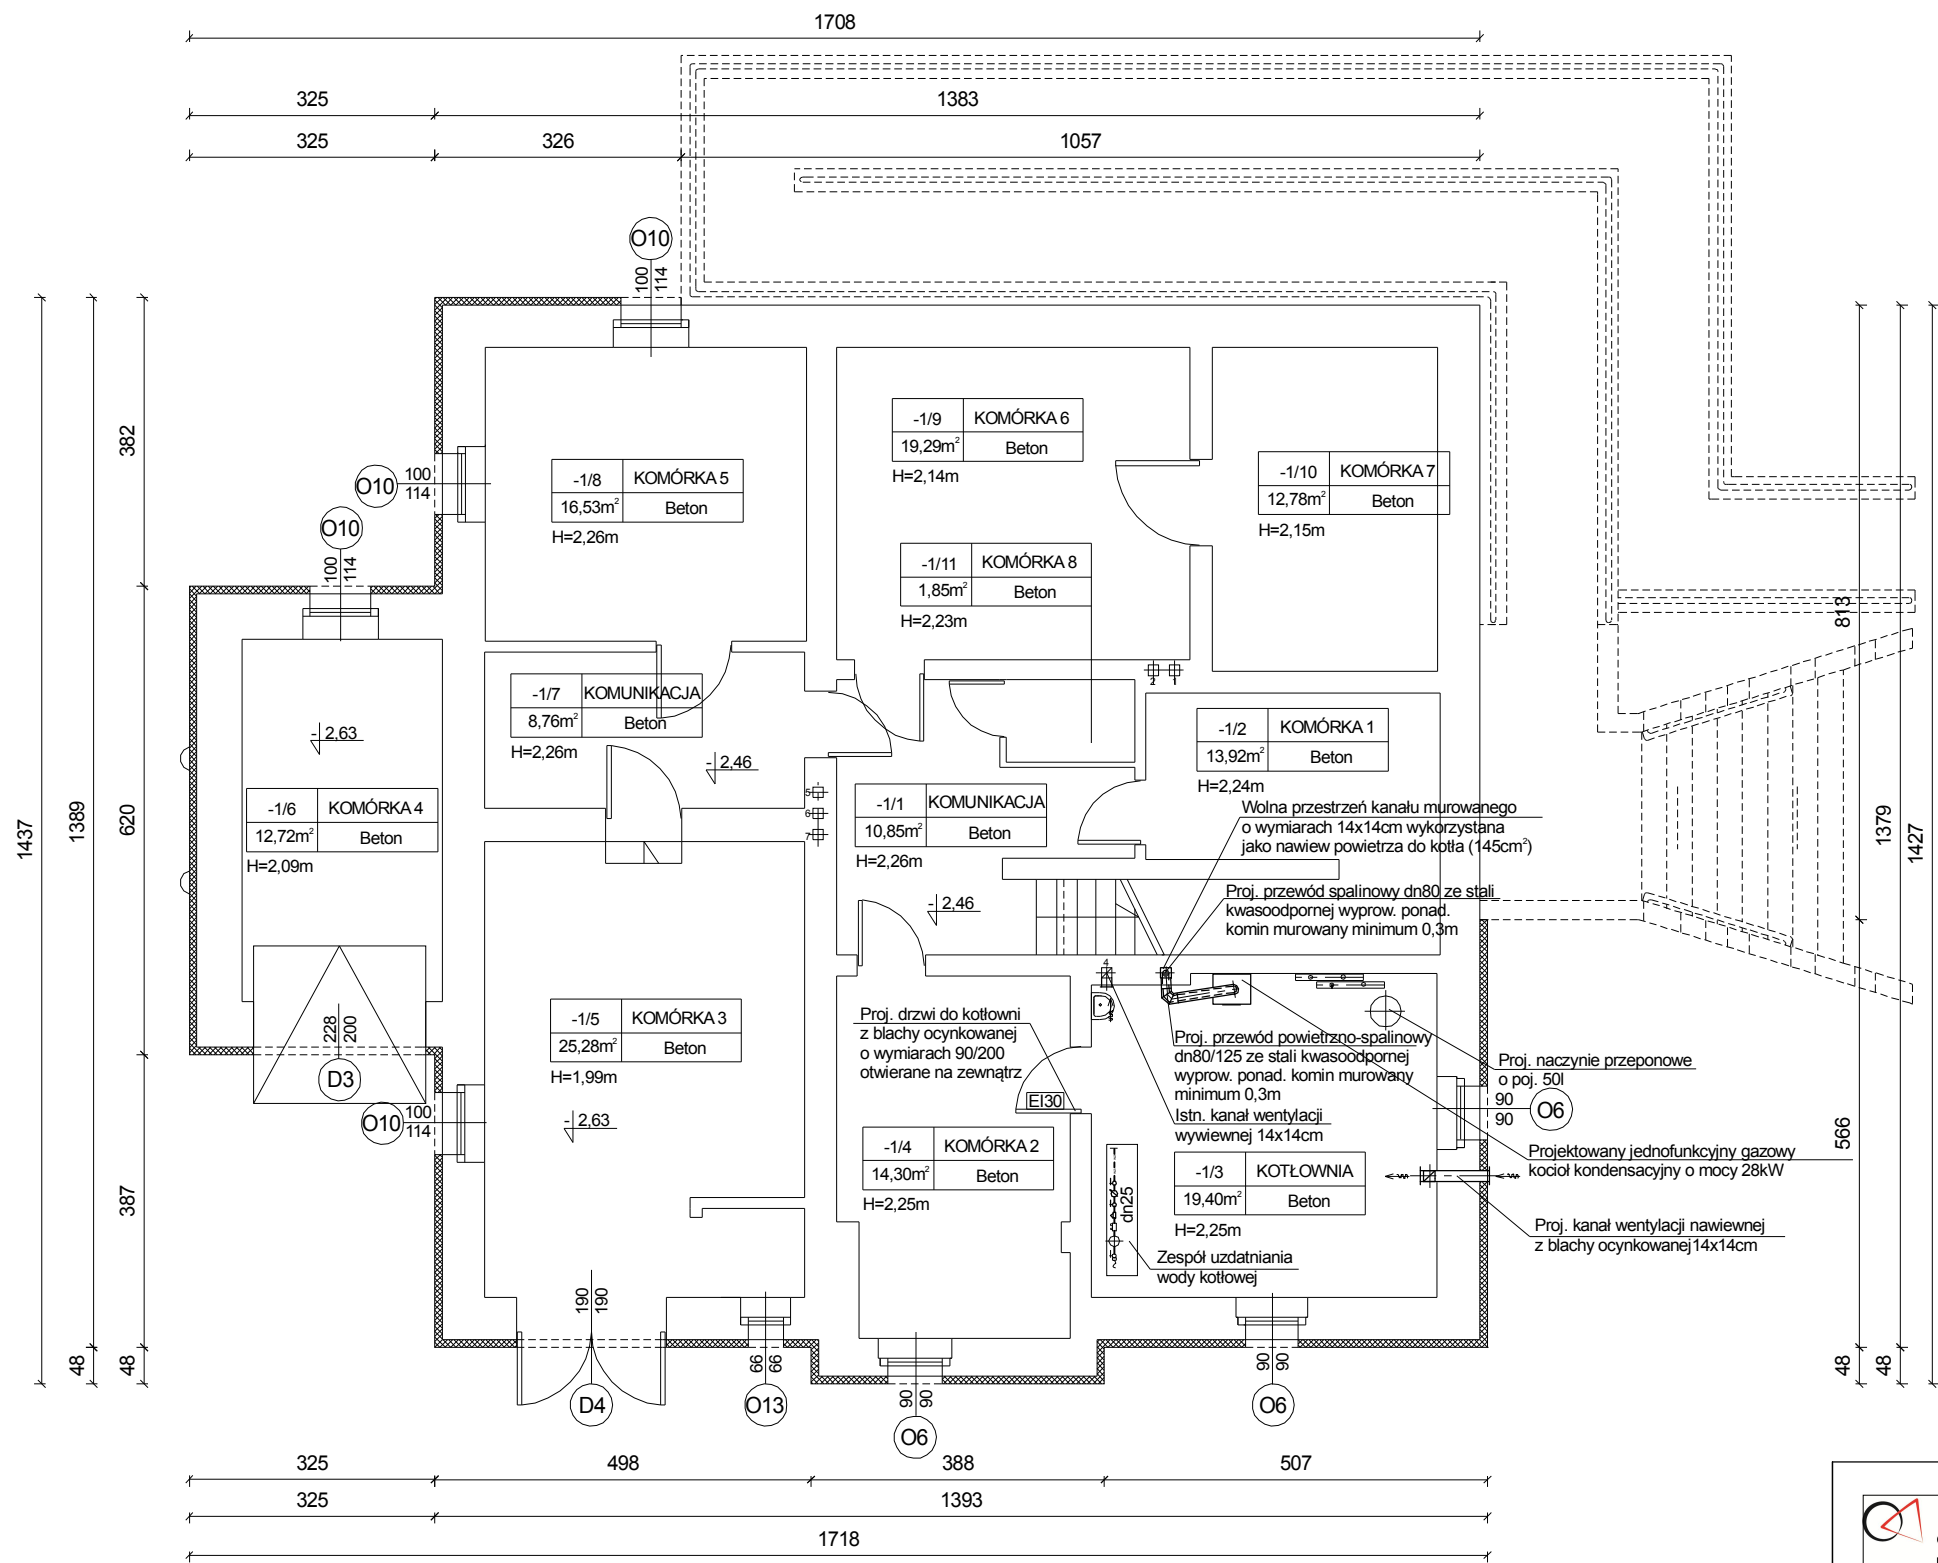

ZESTAWIENIE POMIESZCZEŃ				
Nr pom.	Nazwa pomieszczenia	Posadzka	Wysokość [m]	Powierzchnia [m2]
-1/1	KL. SCHOD.	Beton	2,26	10,85
-1/2	KOMÓRKA 1	Beton	2,24	13,92
-1/3	KOTŁOWNIA	Beton	2,25	19,40
-1/4	KOMÓRKA 2	Beton	2,25	14,30
-1/5	KOMÓRKA 3	Beton	1,99	25,28
-1/6	KOMÓRKA 4	Beton	2,09	12,72
-1/7	KOMUNIKACJA	Beton	2,26	8,76
-1/8	KOMÓRKA 5	Beton	2,26	16,53
-1/9	KOMÓRKA 6	Beton	2,14	19,29
-1/10	KOMÓRKA 7	Beton	2,15	12,78
-1/11	KOMÓRKA 8	Beton	2,23	1,85
Razem kondygnacja:				155,68

OZNACZENIA	
	IZOLACJA ŚCIAN STYROPIANEM GRUBOŚCI 10,11cm - λ = 0,031W/mK
	OKNO DO WYMIANY ZGODNIE Z RYSUNKAMI ZESTAWIENIA STOLARKI
	DRZWI DO WYMIANY ZGODNIE Z RYSUNKAMI ZESTAWIENIA STOLARKI



Pracownia Projektowa "GRAFION"
ul. Żeromskiego 69/3, 58-302 Wałbrzych
tel. 74 / 844-65-02

Obiekt: Termomodernizacja budynku przy ul. Kamiennogórskiej 22 w Czarnym Borze		PROJEKT WYKONAWCZY RZUT PIWNIC - - DOCIEPLENIE ELEWACJI				
Inwestor: Gmina Czarny Bór ul. XXX-lecia PRL 18, 58-379 Czarny Bór		Imię i nazwisko	Nr upraw.	Data	Podpis	
Projektant arch. + konstr.		mgr inż. arch. Janusz Kowalczyk	57/Ww/72	05.04.2016		Skala 1:100
Asystent:		inż. Marzena Majerska		05.04.2016		Nr rys. 2
						Nr str. 39