


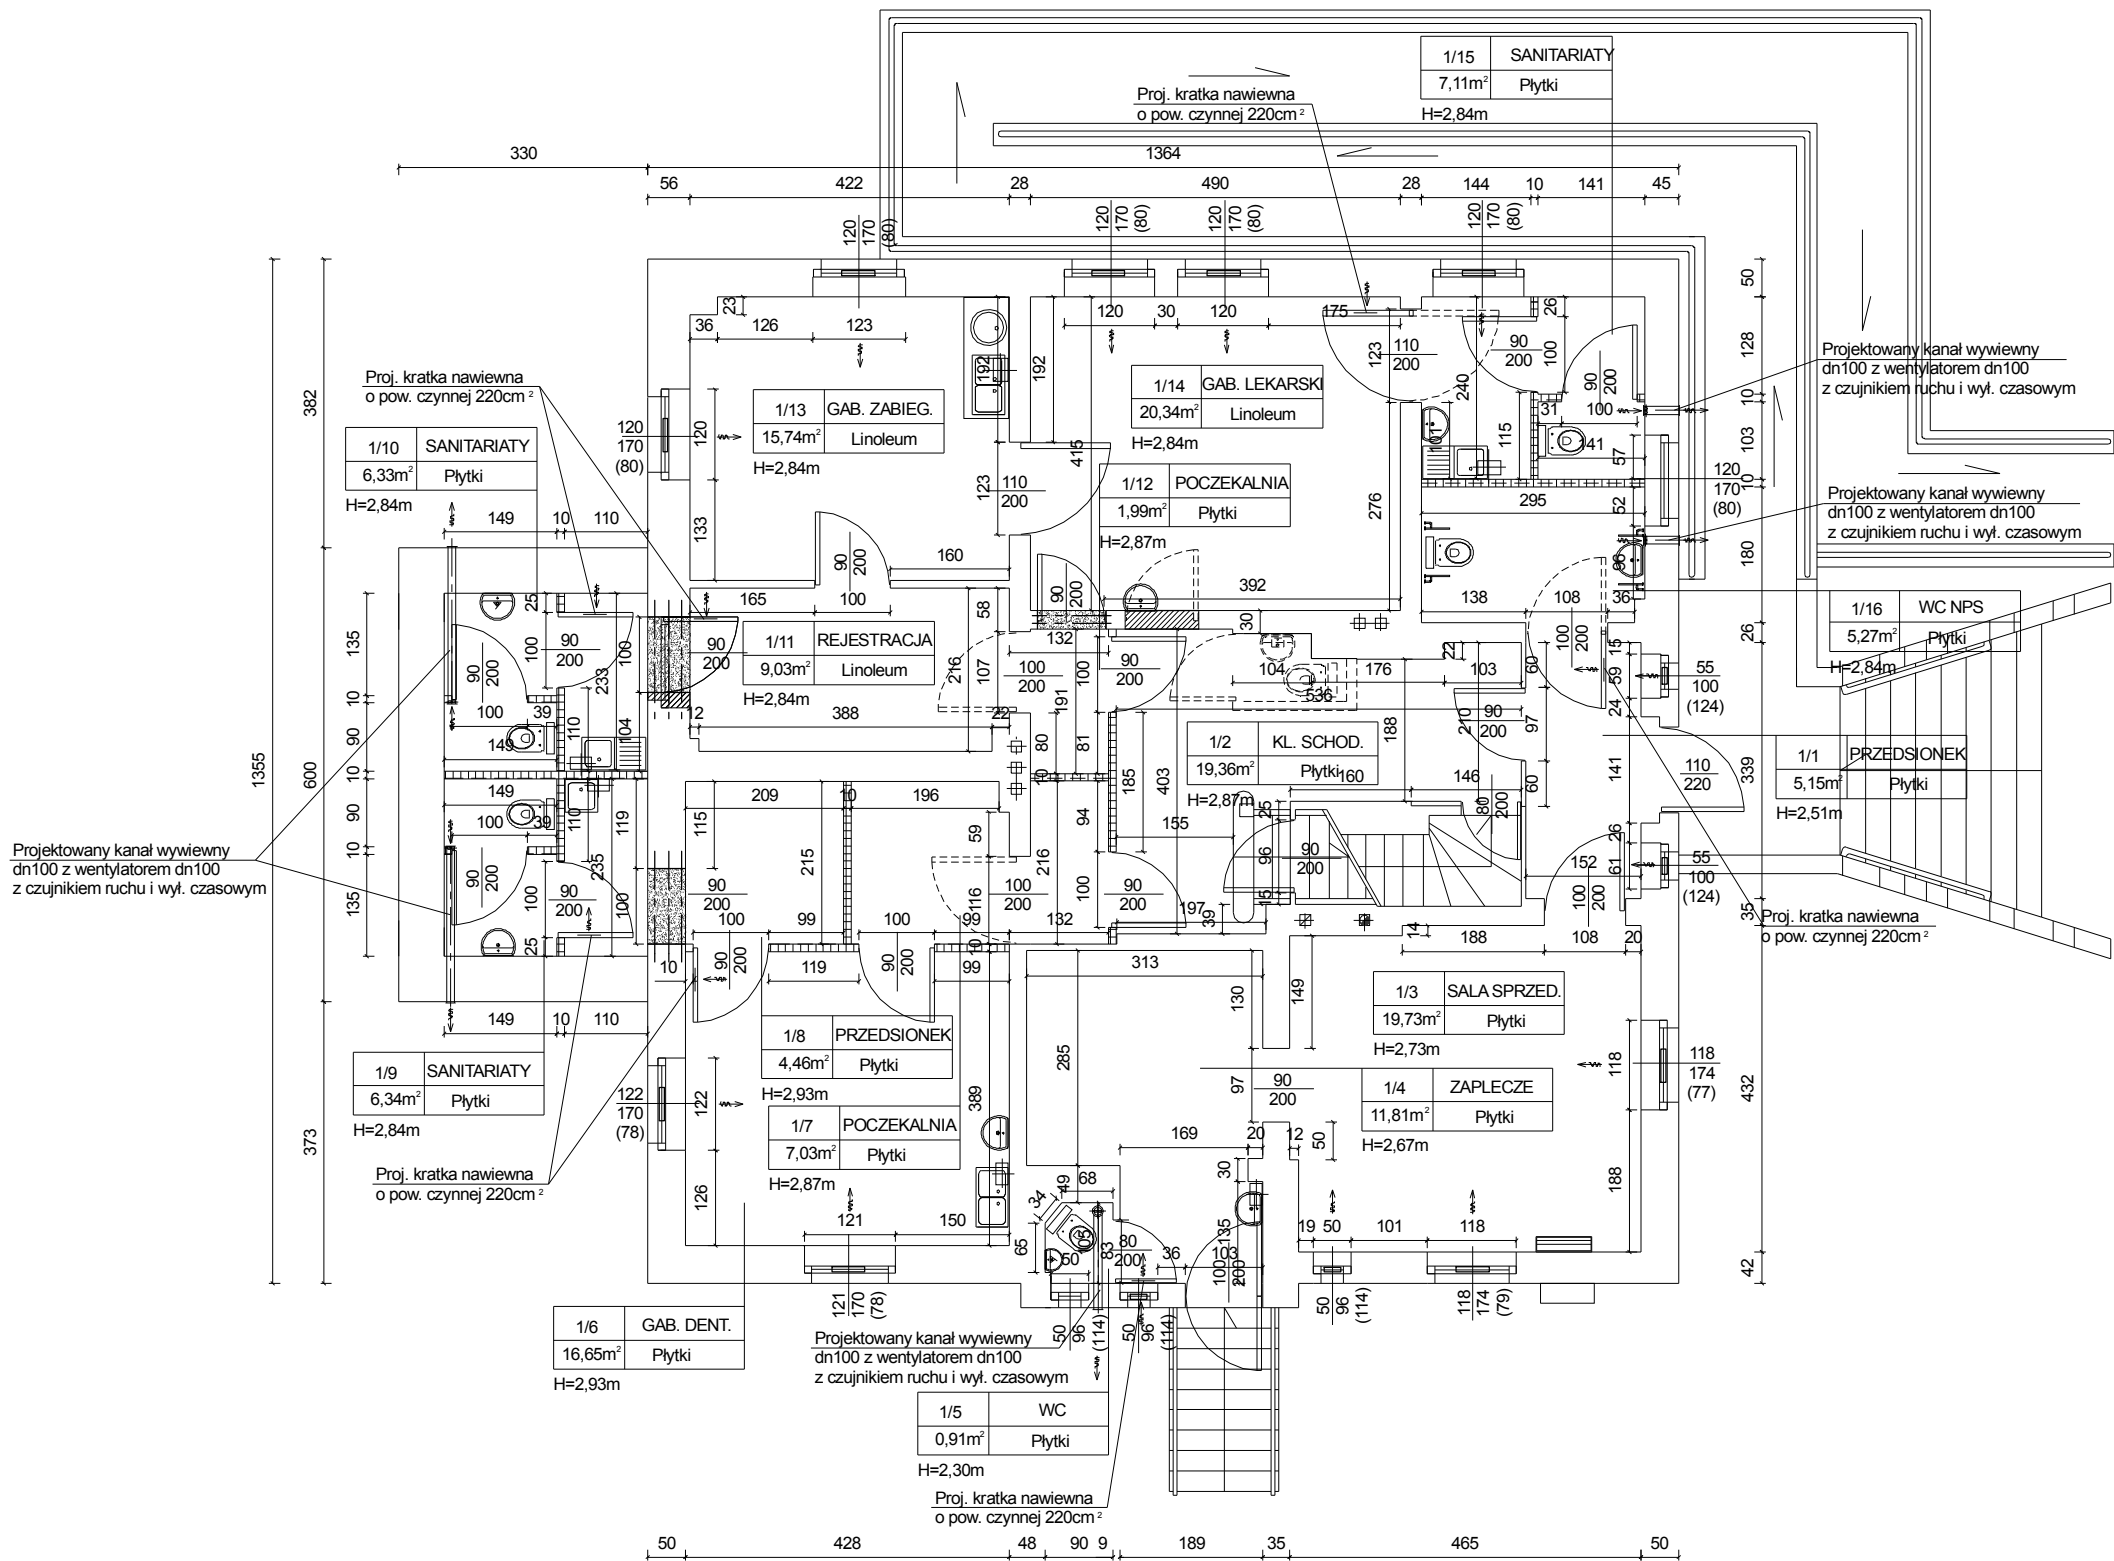

ZESTAWIENIE POMIESZCZEŃ				
Nr pom.	Nazwa pomieszczenia	Posadzka	Wysokość [m]	Powierzchnia [m2]
1/1	PRZEDSIONEK	Płytki	2,51	5,15
1/2	KL. SCHOD.	Płytki	2,87	19,36
APTEKA				
1/3	SALA SPRZED.	Płytki	2,67	19,73
1/4	ZAPLECZE	Płytki	2,73	11,81
1/5	WC	Płytki	2,30	0,91
Razem:				32,45
GABINET DENTYSTYCZNY				
1/6	GAB. DENTYST.	Linoleum	2,93	16,65
1/7	POCZEKALNIA	Linoleum	2,87	7,03
1/8	PRZEDSIONEK	Linoleum	2,93	4,46
1/9	SANITARIATY	Linoleum	2,84	6,34
Razem:				34,48
PRAKTYKA LEKARZA RODZINNEGO				
1/10	SANITARIATY	Linoleum	2,84	6,33
1/11	REJESTRACJA	Linoleum	2,84	9,03
1/12	POCZEKALNIA	Linoleum	2,84	1,99
1/13	GAB. ZABIEG.	Linoleum	2,84	15,74
1/14	GAB. LEKARSKI	Linoleum	2,84	20,34
1/15	SANITARIATY	Linoleum	2,84	7,11
1/16	WC NPS	Linoleum	2,84	5,27
Razem:				65,81
Razem kondygnacja:				157,25

- OZNACZENIA:**
- Projektowane wyburzenie
 - Projektowane zamurowanie z cegły pełnej z obustronnym tynkiem
 - Projektowana ścianka działowa z płyt GKBI, gr=10cm - profil CW75 + obustronne płytowanie 1x12,5mm, wypełnienie wełną mineralną gr. 7,5cm



Pracownia Projektowa "GRAFION"

ul. Żeromskiego 69/3, 58-302 Wałbrzych
tel. 74 / 844-65-02

Obiekt: Termomodernizacja budynku przy
ul. Kamiennogórskiej 22
w Czarnym Borze

Investor: Gmina Czarny Bór
ul. XXX-lecia PRL 18,
58-379 Czarny Bór

PROJEKT WYKONAWCZY
RZUT PARTERU -
- STAN PROJEKTOWANY

Imię i nazwisko	Nr upraw.	Data	Podpis	
mgr inż. arch. Janusz Kowalczyk	57/Ww/72	05.04.2016		Skala 1:100
Asystent: inż. Marzena Majerska		05.04.2016		Nr rys. 21
				Nr str. 58