


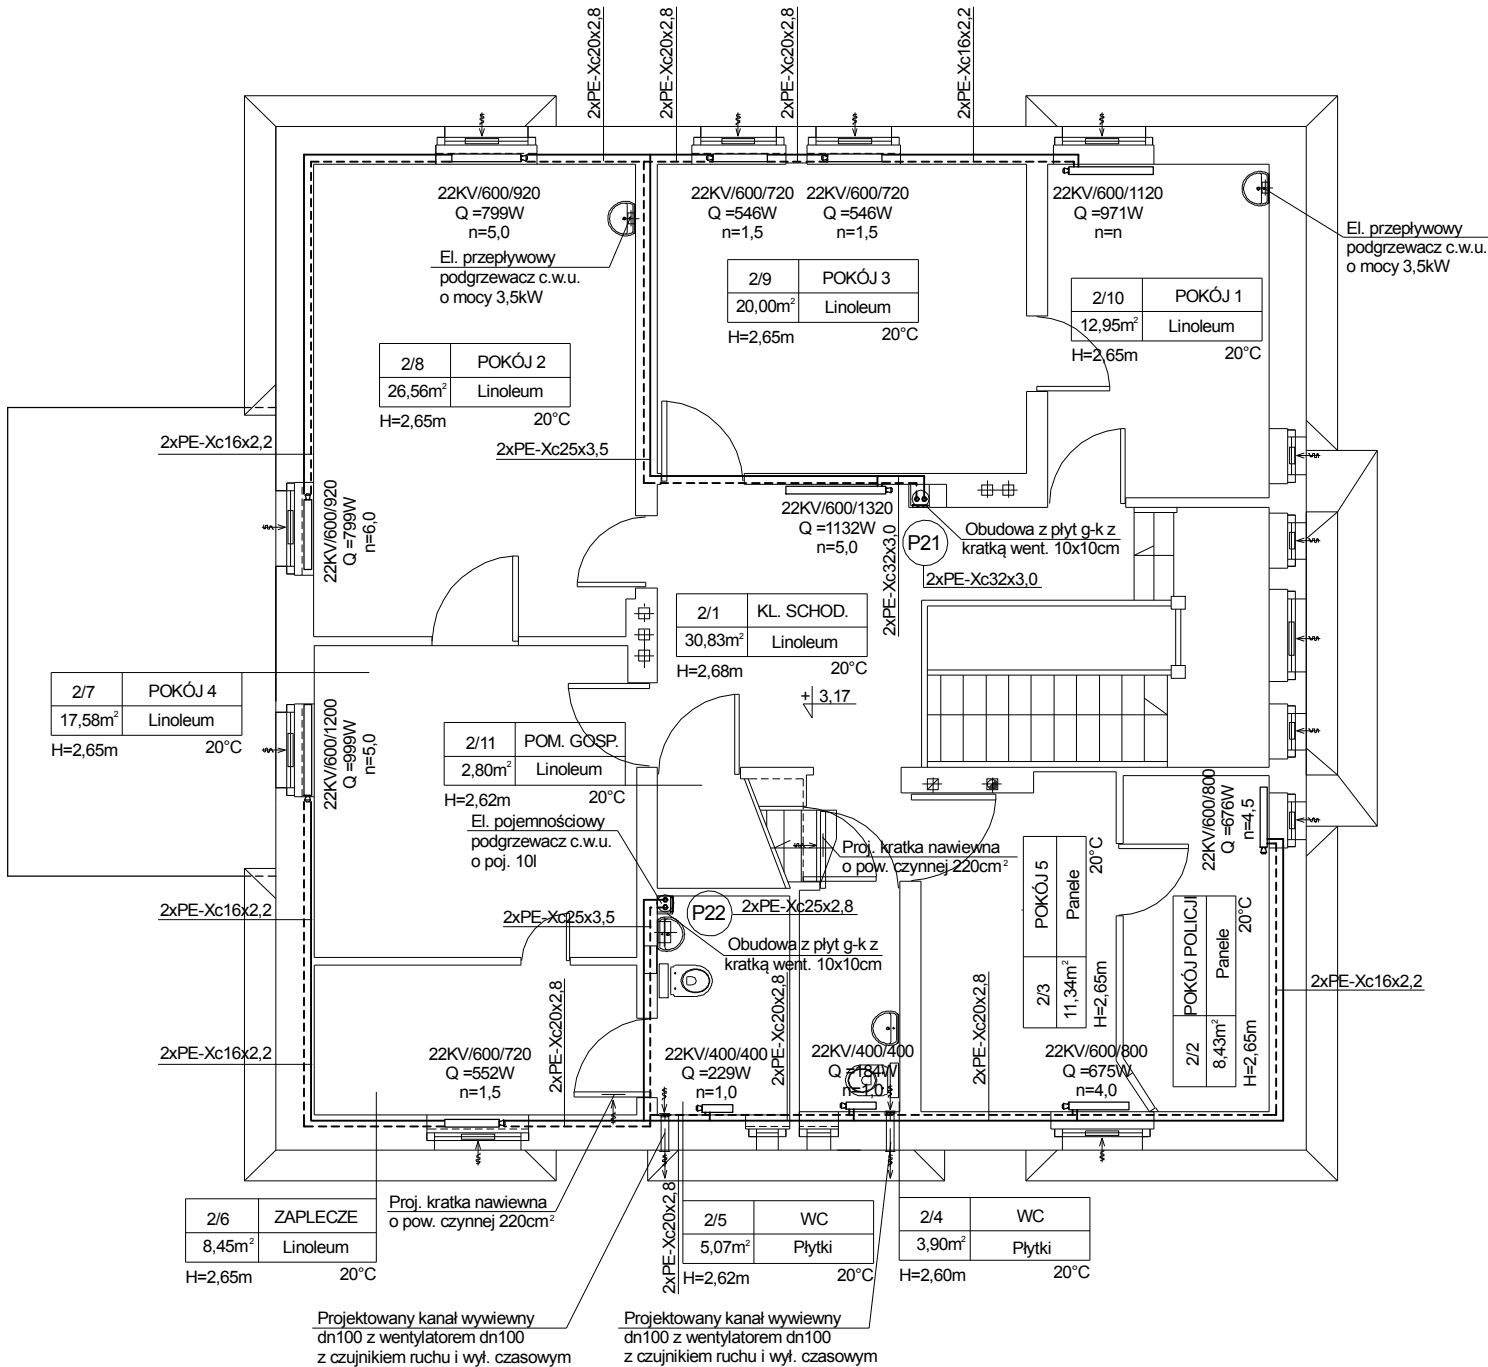

Izolacja przewodów C.O.		
L.p.	Rodzaj przewodu	Min. gr. izolacji o współczynniku przewodzenia $\lambda_i = 0,035$
1	średnica wew. do 22 mm	20 mm
2	średnica wew. od 22 do 35 mm	30 mm
3	średnica wew. od 35 do 100 mm	= śr. wew. rury
4	średnica wew. ponad 100 mm	100 mm
5	przewody wg lp. 1-4 przechodz. przez ściany lub stropy, skrzyżowania przewodów	50% wymagań z lp. 1-4
6	przewody wg lp. 1-4 ułożone w komponentach budowlanych między ogrzew. pom.	50% wymagań z lp. 1-4
7	przewody wg lp. 6 ułożone w podłodze	6 mm
* w przypadku innego współczynnika λ skorygować grubość izolacji		

OZNACZENIA:
——— - zasilanie instalacji C.O.
----- - powrót instalacji C.O.

- UWAGI:
- Projektowaną instalację wykonać z rur wielowarstwowych PE-Xc
 - Rury wielowarstwowe PE-Xc należy prowadzić w ścianach i w zabudowie z płyt g-k i zaizolować termicznie
 - Grzejniki płytowe dolnozasilane zaworowe
 - Grzejniki wyposażone w zawory termostatyczne ze wstępną nastawą



PRACOWNIA PROJEKTOWA

Pracownia Projektowa "GRAFION"

ul. Żeromskiego 69/3, 58-302 Wałbrzych
tel. 74 / 844-65-02

Obiekt: Termomodernizacja budynku przy
ul. Kamiennogórskiej 22
w Czarnym Borze

Inwestor: Gmina Czarny Bór
ul. XXX-lecia PRL 18,
58-379 Czarny Bór

PROJEKT WYKONAWCZY
INSTALACJA OGRZEWACZA
- RZUT PIĘTRA

	Imię i nazwisko	Nr upraw.	Data	Podpis	
Projektant branża sanit.	mgr inż. Małgorzata Holewa	NBGP.V- 7342/3/20/97	05.04.2016		Skala 1:100
Asystent:	inż. Marzena Majerska		05.04.2016		Nr rys. 9
					Nr str. 79