



Rdzenie pod belkę schodowa

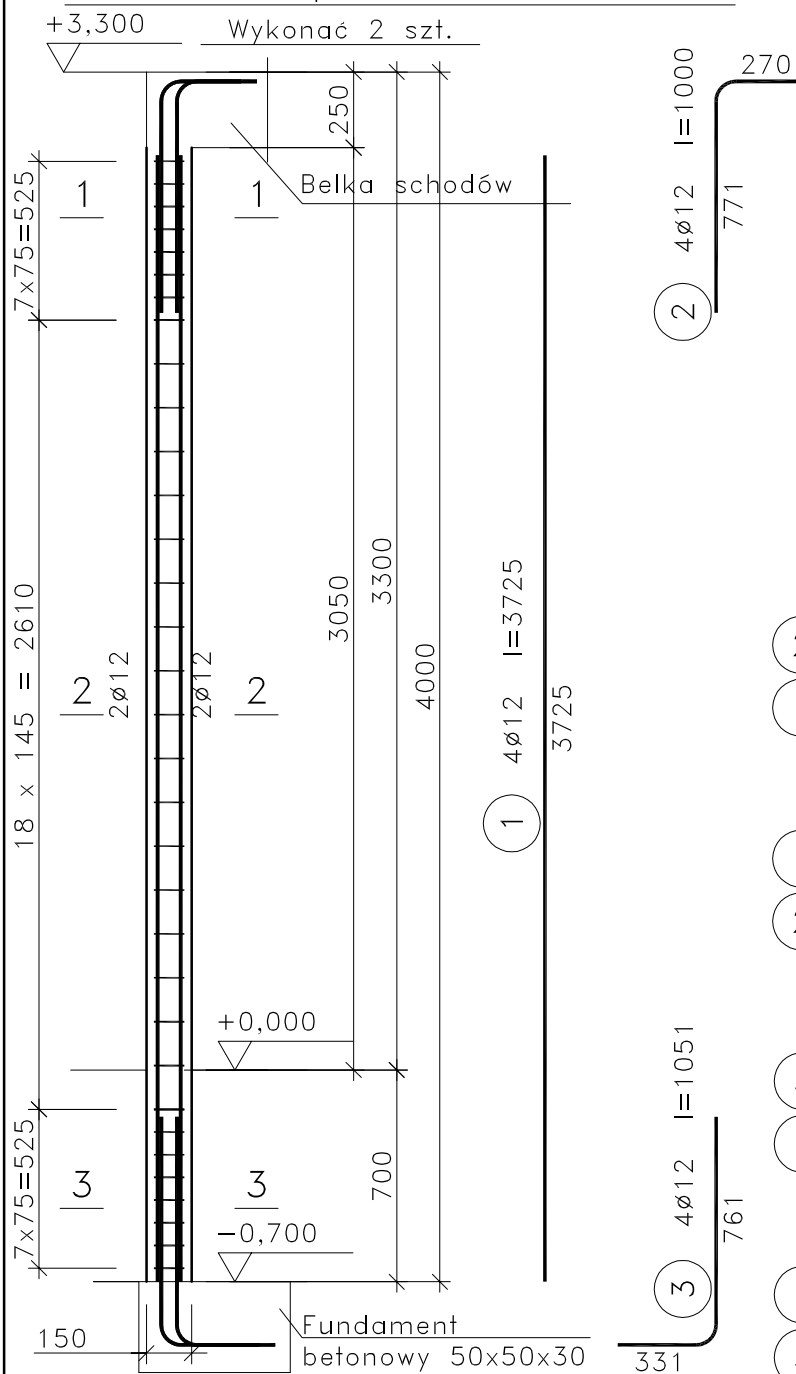

Wykaz zbrojenia

Nr pręta	Średnica [mm]	Długość [mm]	Liczba [szt.]			Długość całkowita [m]		
			prętów w 1 elemencie	elementów	całkowita prętów	A-IIIIN (B500C)		
						ø6	ø12	
Rdzenie pod belkę schodowa – wykonać 2 szt.								
1	12	3725	4	2	8		29,80	
2	12	1000	4	2	8		8,00	
3	12	1051	4	2	8		8,41	
4	6	715	33	2	66	47,19		
Długość całkowita wg średnic						[m]	47,2	46,3
Masa 1mb pręta						[kg/mb]	0,222	0,888
Masa prętów wg średnic						[kg]	10,5	41,1
Masa prętów wg gatunków stali						[kg]	51,6	
Masa całkowita						[kg]	52	

UWAGA: Długość pręta jest długością obliczoną na podstawie wymiarów w osi pręta (metoda B wg PN-EN ISO 3766:2006)

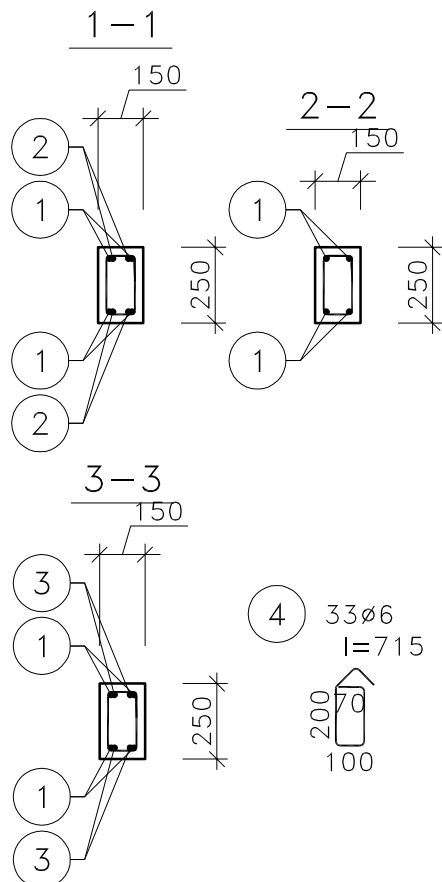

UWAGI:
WYMIARY PODANO W [mm]
STAL ZBROJENIOWA A-IIIIN (B500C)
BETON B25 (C20/25)
OTULINA $c_{nom} = 25mm$

PROJEKT BUDOWLANY ADAPTACJI BUDYNKU	
JACZKÓW 22 NA CELE MIESZKANIOWE	SKALA 1:25
RDZEŃ R1 POD BELKĘ SCHODOWĄ	BRANZA: KONSTRUKCJA
DANE INWESTORA: Gmina CZARNY BÓR 58-379 Czarny Bór, ul. XXX-lecia PRL 18	NR RYSUNKU: K4a
ADRES BUDOWY: Jaczków 22 dz. nr 284/5	maj 2017
PROJEKTOWAŁ: mgr inż. Marek Suchański SLK/6359/PWBKb/15	PODPIS:
Pracownia Projektowa "PIK" s.c. Anna i Maciej PINDUROWIE 44-240 ŻORY, ul. Szeroka 24 tel. 0*32 434-42-20 www.pik.pl e-mail: biuro@pik.pl	