


B I L A N S P O W I E R Z C H N I

JACZKÓW 22		RODZAJ	POM.
NR	NAZWA POMIĘSZCZENIA	POM.ŁOKAL	POM.
POM.	POM.ŁOKAL	POM.ŁOKAL	POM.ŁOKAL
LOKAL 1 – M1			
0.03	Wiatrołap	piłt. cer.	4,22
0.04	Korytarz	piłt. cer.	2,77
0.05	W-c	piłt. cer.	2,76
0.06	Spiżarnia	panele	10,64
0.07	Aneks kuchenny	piłt. cer.	3,35
0.08	Pakel dzienny	panele	19,81
RAZEM LOKAL 1			43,55
LOKAL 2 – M1			
0.09	Wiatrołap	piłt. cer.	4,90
0.10	Korytarz	piłt. cer.	2,66
0.11	W-c	piłt. cer.	2,76
0.12	Spiżarnia	panele	11,16
0.13	Aneks kuchenny	piłt. cer.	3,47
0.14	Pakel dzienny	panele	18,50
RAZEM LOKAL 2			43,45
POWIERZCHNIA WSPÓLNA			
0.01	Hol wejściowy	piłt. cer.	7,15
0.02	Komórka	piłt. cer.	7,44
0.15	Klozka schodowa	piłt. cer.	9,02
RAZEM POWIERZCHNIA WSPÓLNA			23,61
OCZEK. SUMA POWIERZCHNI			110,61
KUBATURA			473

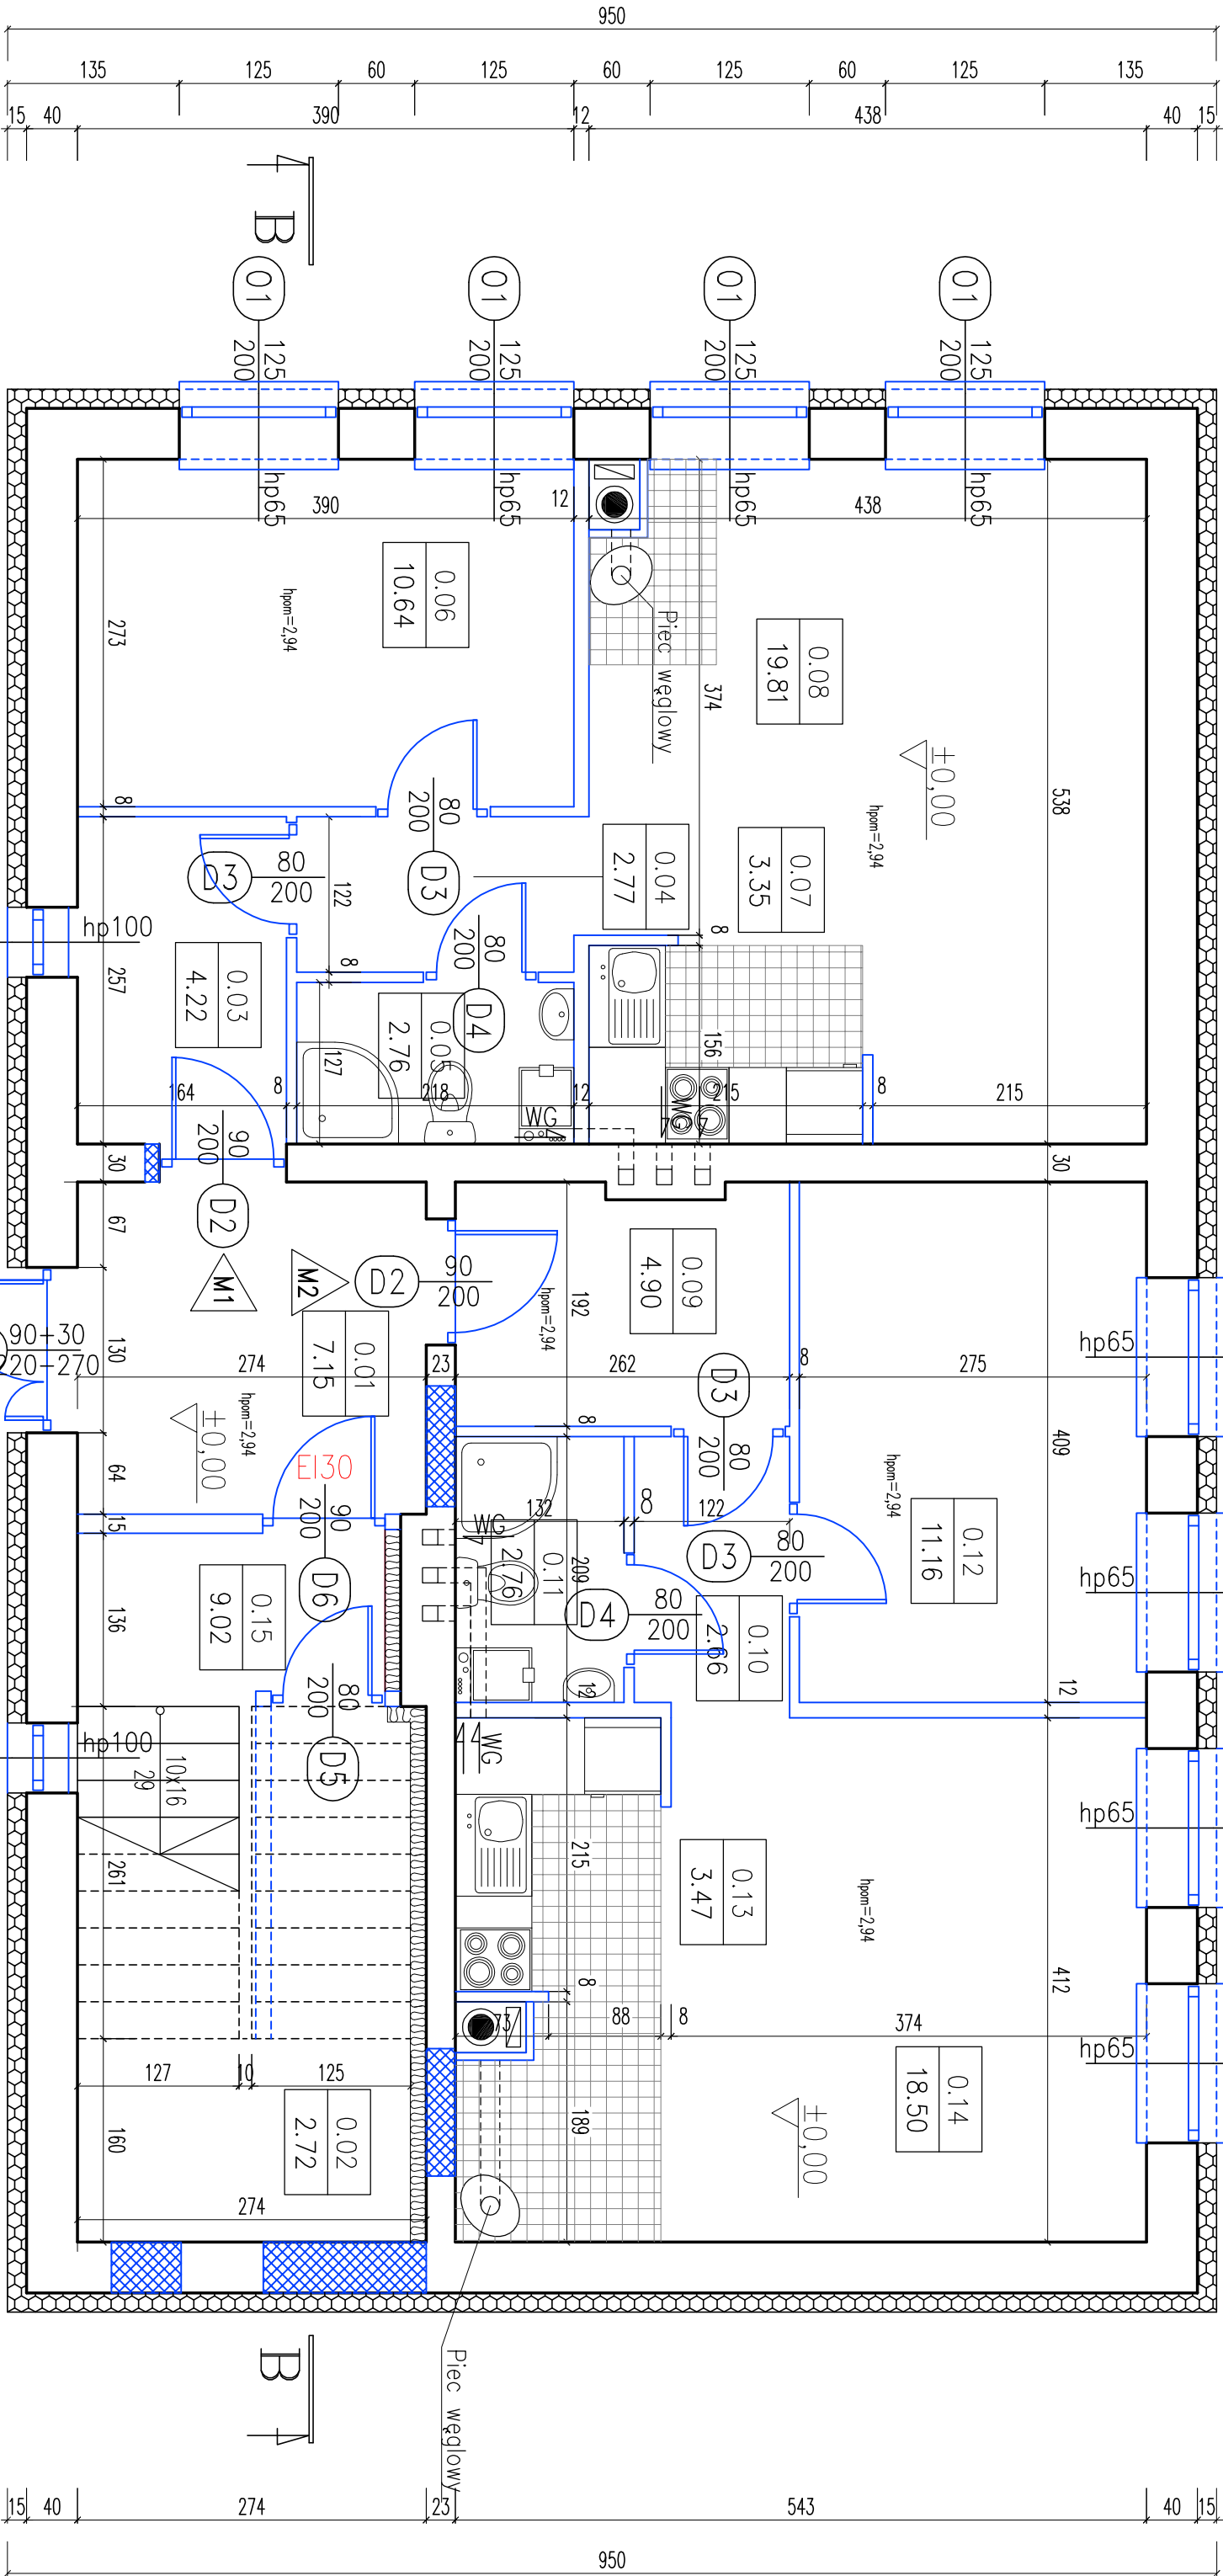

PROJEKT BUDOWLANY ADAPTACJI BUDYNKU		SKALA 1:50
JACZKÓW 22 NA CELE MIESZKANIOWE		
RZUT PARTERU		BRANŻA
Gmina CZARNY BÓR		ARCHITEKTURA
INWESTOR: Sp. z o.o. Czarny Bór ul. XX-lecia PR. 18		NR RYSUNKU: A2
ADRES: Jacek 22		
BUDOWA: dr. nr 284/5		
PROJEKTOWAŁ: mgr inż. arch. Maciej Pindur		czerven 2017
149/02 i 646/86		
Pracownia Projektowa "PIK" s.c.		
Anna i Maciej PINDUROWIE		
44-240 2087, ul. Szeroka 24, tel. 092 434-42-20		
www.pik.pl e-mail:biuro@pik.pl		

