



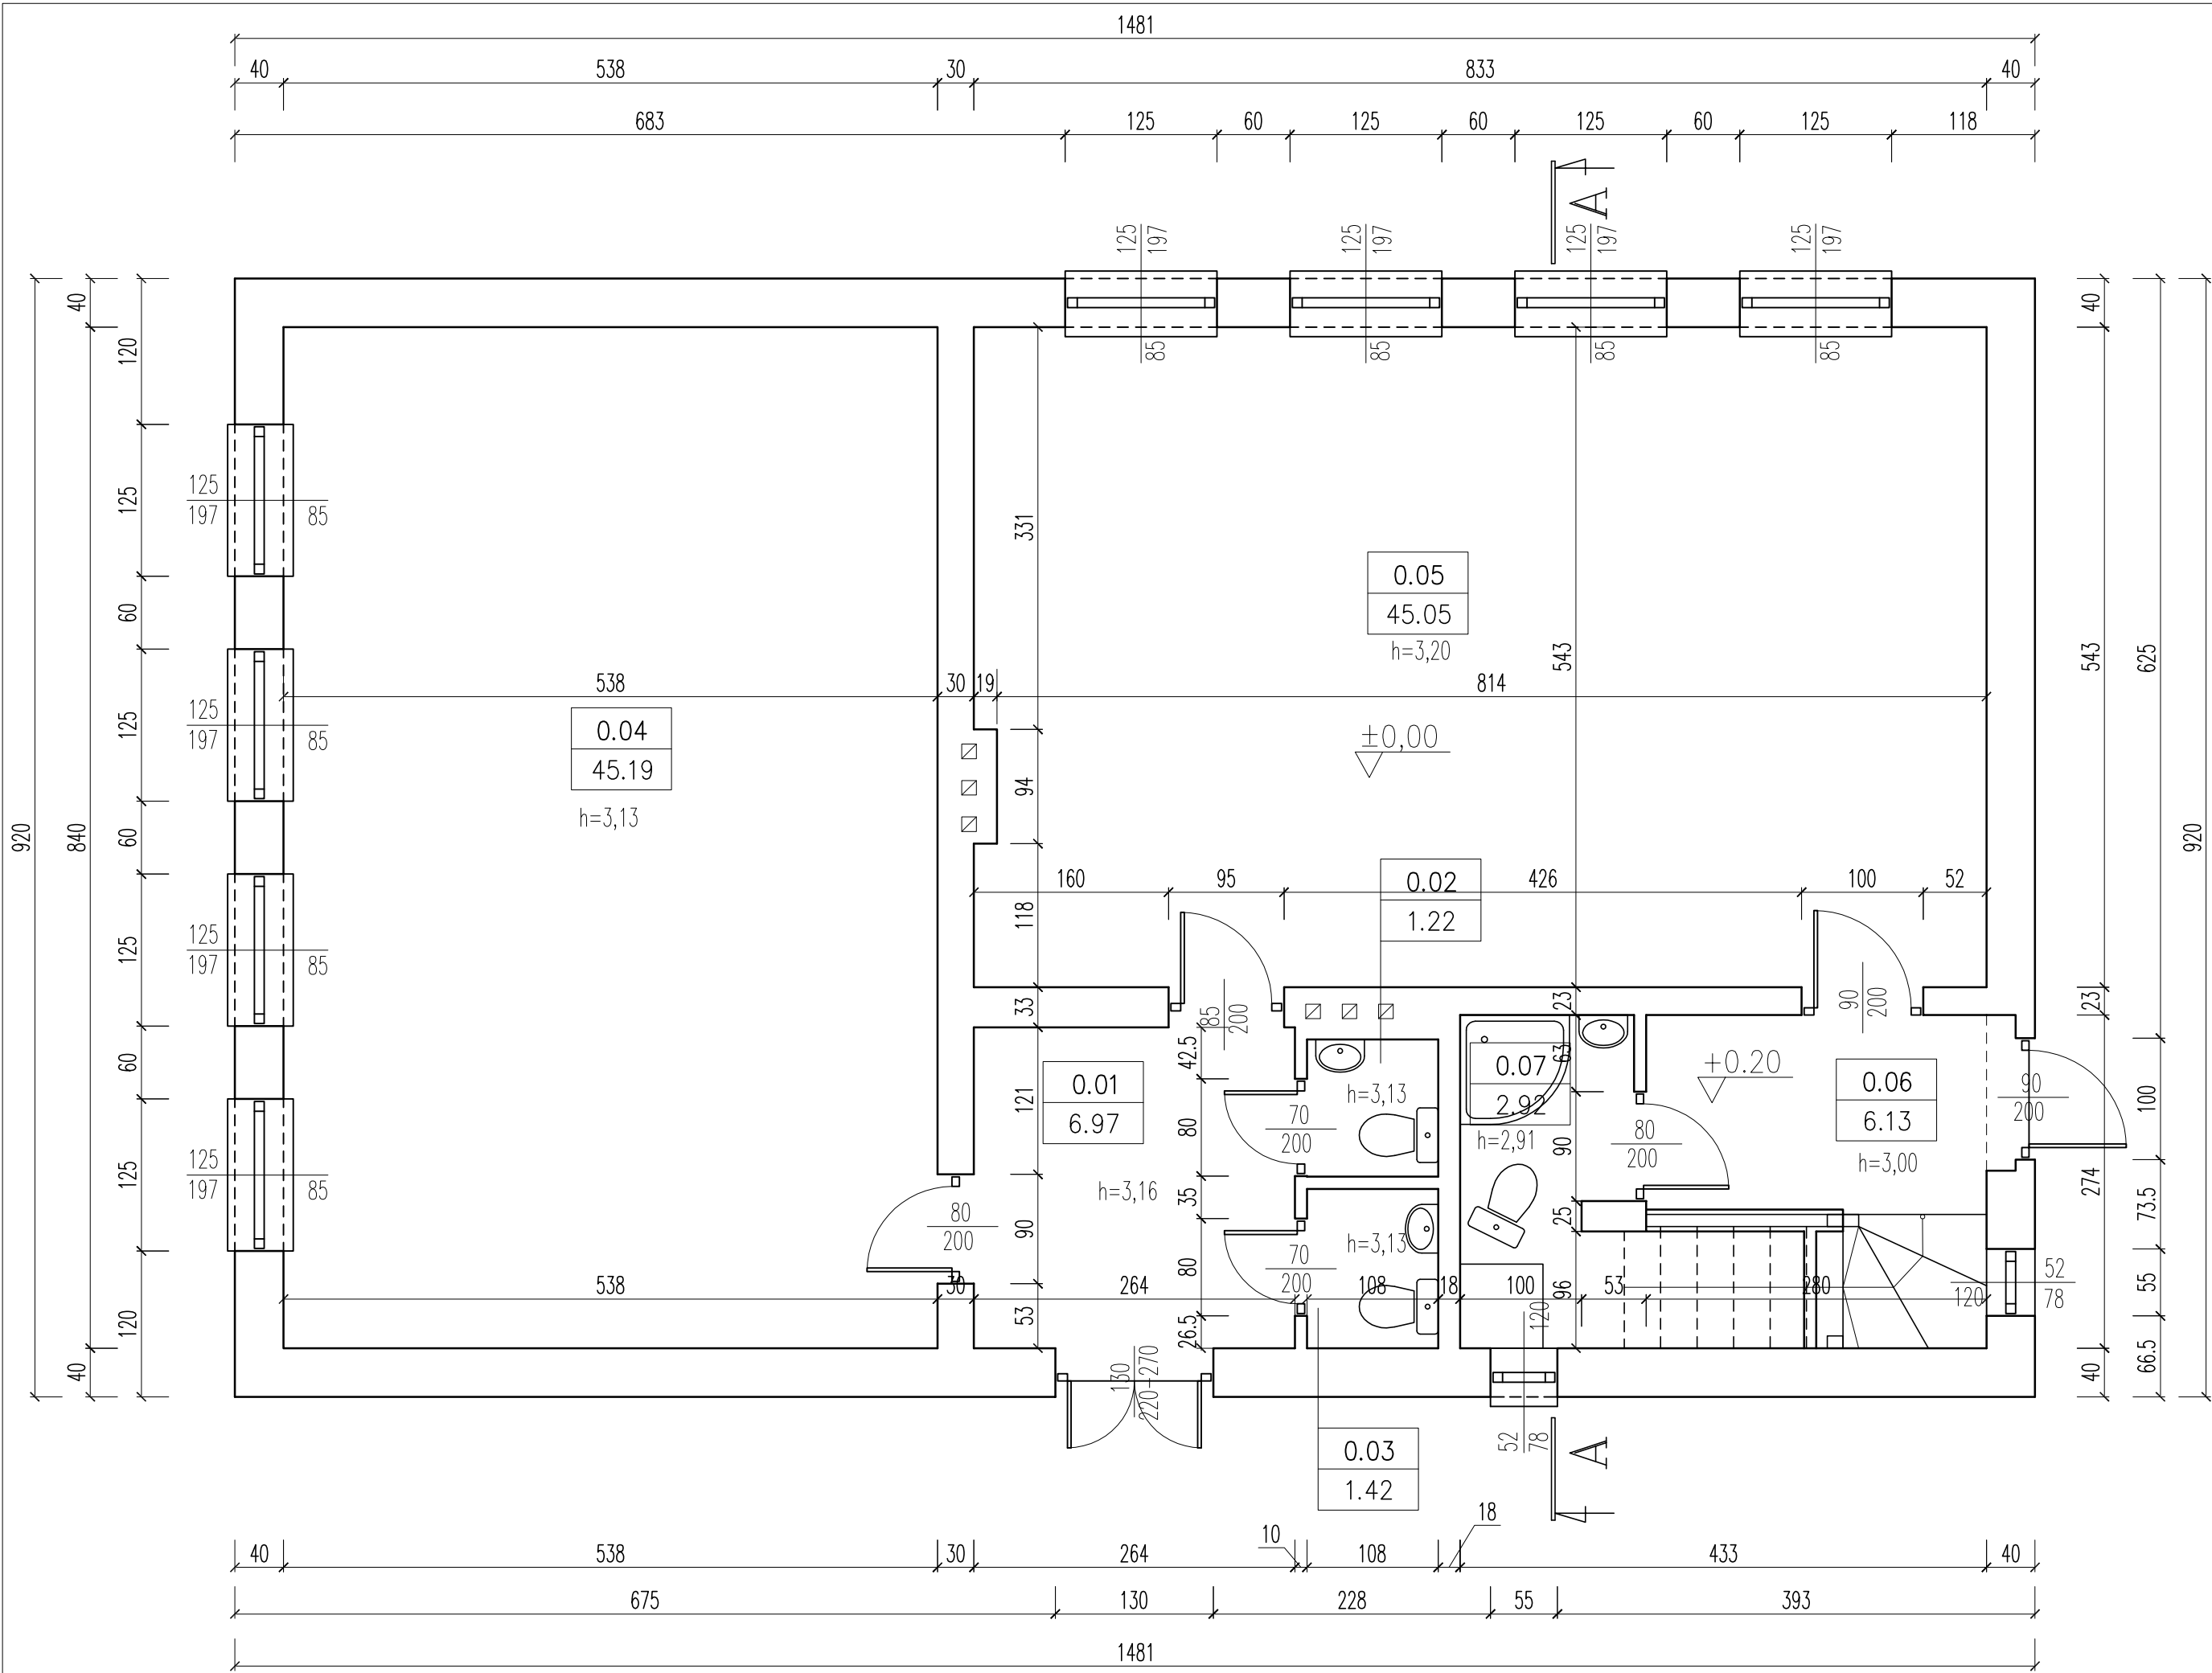

B I L A N S P O W I E R Z C H N I				
PARTER				
NR POM.	NAZWA POMIESZCZENIA	RODZAJ POSADZKI	POW. PODŁOGI	POW. H>190cm
0.01	Wiatrołap	plyt. cer.	6.97	6.97
0.02	WC	plyt. cer.	1.22	1.22
0.03	WC	plyt. cer.	1.42	1.42
0.04	Pomieszczenie 1	p.c.v.	45.19	45.19
0.05	Pomieszczenie 2	p.c.v.	45.05	45.05
0.06	Korytarz	plyt. cer.	6.13	6.13
0.07	Łazienka	plyt. cer.	2.92	2.92
OGÓŁEM SUMA POWIERZCHNI			108.9	108.9
POWIERZCHNIA CAŁKOWITA			136.26	
KUBATURA			970	

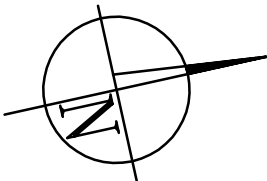

PROJEKT BUDOWLANY ADAPTACJI BUDYNKU		
JACZKÓW 22 NA CELE MIESZKANIOWE		SKALA 1:50
RZUT PARTERU – INWENTARYZACJA		BRANŻA: ARCHITEKTURA
DANE INWESTORA:	Gmina CZARNY BÓR 58–379 Czarny Bór, ul. XXX-lecie PRL 18	NR RYSUNKU: I1
ADRES BUDOWY:	Jaczków 22 dz. nr 284/5	
PROJEKTOWAŁ: mgr inż. arch. Maciej Pindur 149/02 i 646/86		PODPIS:
Pracownia Projektowa ”PIK”s.c. Anna i Maciej PINDUROWIE 44–240 ŻORY, ul. Szeroka 24 tel. 0*32 434–42–20 www.pik.pl e-mail:biuro@pik.pl		

