



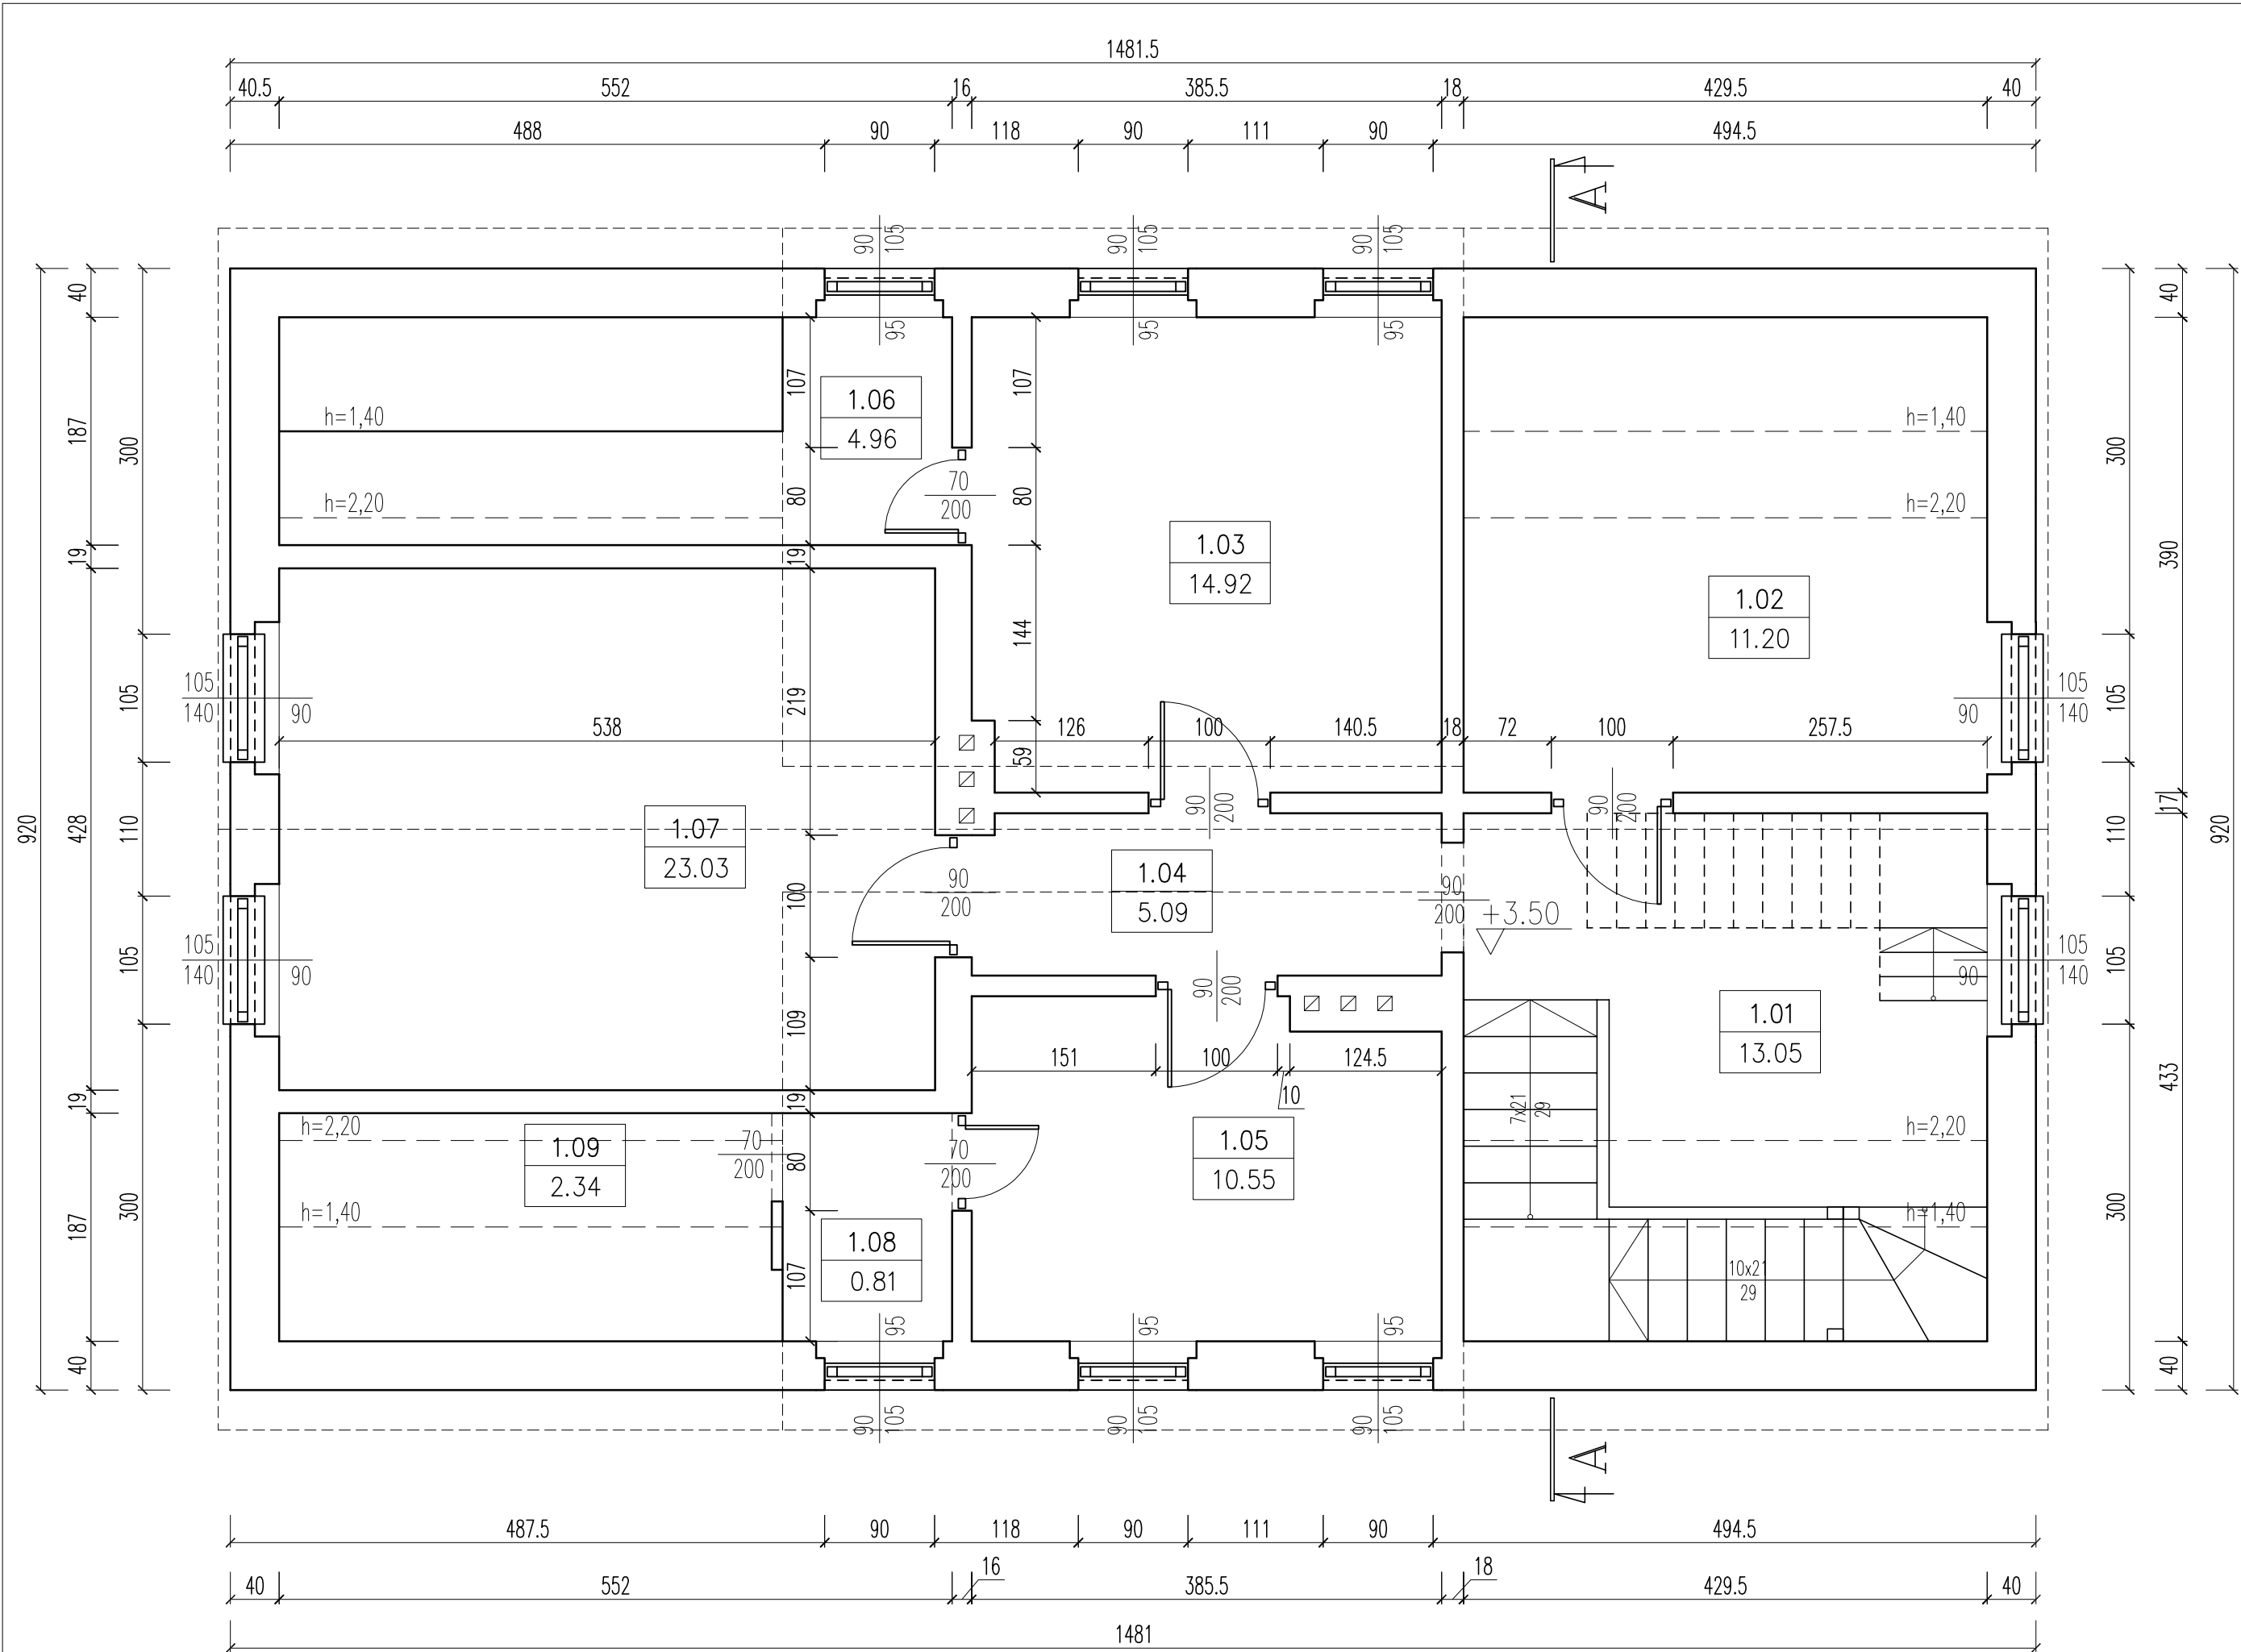

B I L A N S P O W I E R Z C H N I				
PIĘTRO				
NR POM.	NAZWA POMIESZCZENIA	RODZAJ POSADZKI	POW. PODŁOGI	POW. H>190cm
1.01	Korytarz	p.c.v.	13.05	13.05
1.02	Pomieszczenie 1	p.c.v.	11.20	11.20
1.03	Pomieszczenie 2	p.c.v.	14.92	14.92
1.04	Korytarz	p.c.v.	5.09	5.09
1.05	Pomieszczenie 3	p.c.v.	10.55	10.55
1.06	Pomieszczenie 4	p.c.v.	4.96	4.96
1.07	Pomieszczenie 5	p.c.v.	23.03	23.03
1.08	Pomieszczenie 6	p.c.v.	0.81	0.81
1.09	Pomieszczenie 7	p.c.v.	2.34	2.34
OGÓŁEM SUMA POWIERZCHNI			85.95	85.95
POWIERZCHNIA CAŁKOWITA			136.23	
KUBATURA			970	

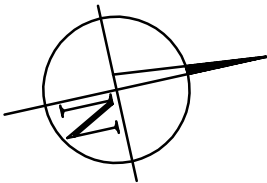

PROJEKT BUDOWLANY ADAPTACJI BUDYNKU		
JACZKÓW 22 NA CELE MIESZKANIOWE		SKALA 1:50
RZUT PIĘTRA – INWENTARYZACJA		BRANŻA: ARCHITEKTURA
DANE INWESTORA:	Gmina CZARNY BÓR 58–379 Czarny Bór, ul. XXX-lecia PRL 18	NR RYSUNKU: I2
ADRES BUDOWY:	Jaczków 22 dz. nr 284/5	
PROJEKTOWAŁ: mgr inż. arch. Maciej Pindur 149/02 i 646/86		PODPIS:
Pracownia Projektowa ”PIK”s.c. Anna i Maciej PINDUROWIE 44–240 ŻORY, ul. Szeroka 24 tel. 0*32 434–42–20 www.pik.pl e-mail:biuro@pik.pl		

