


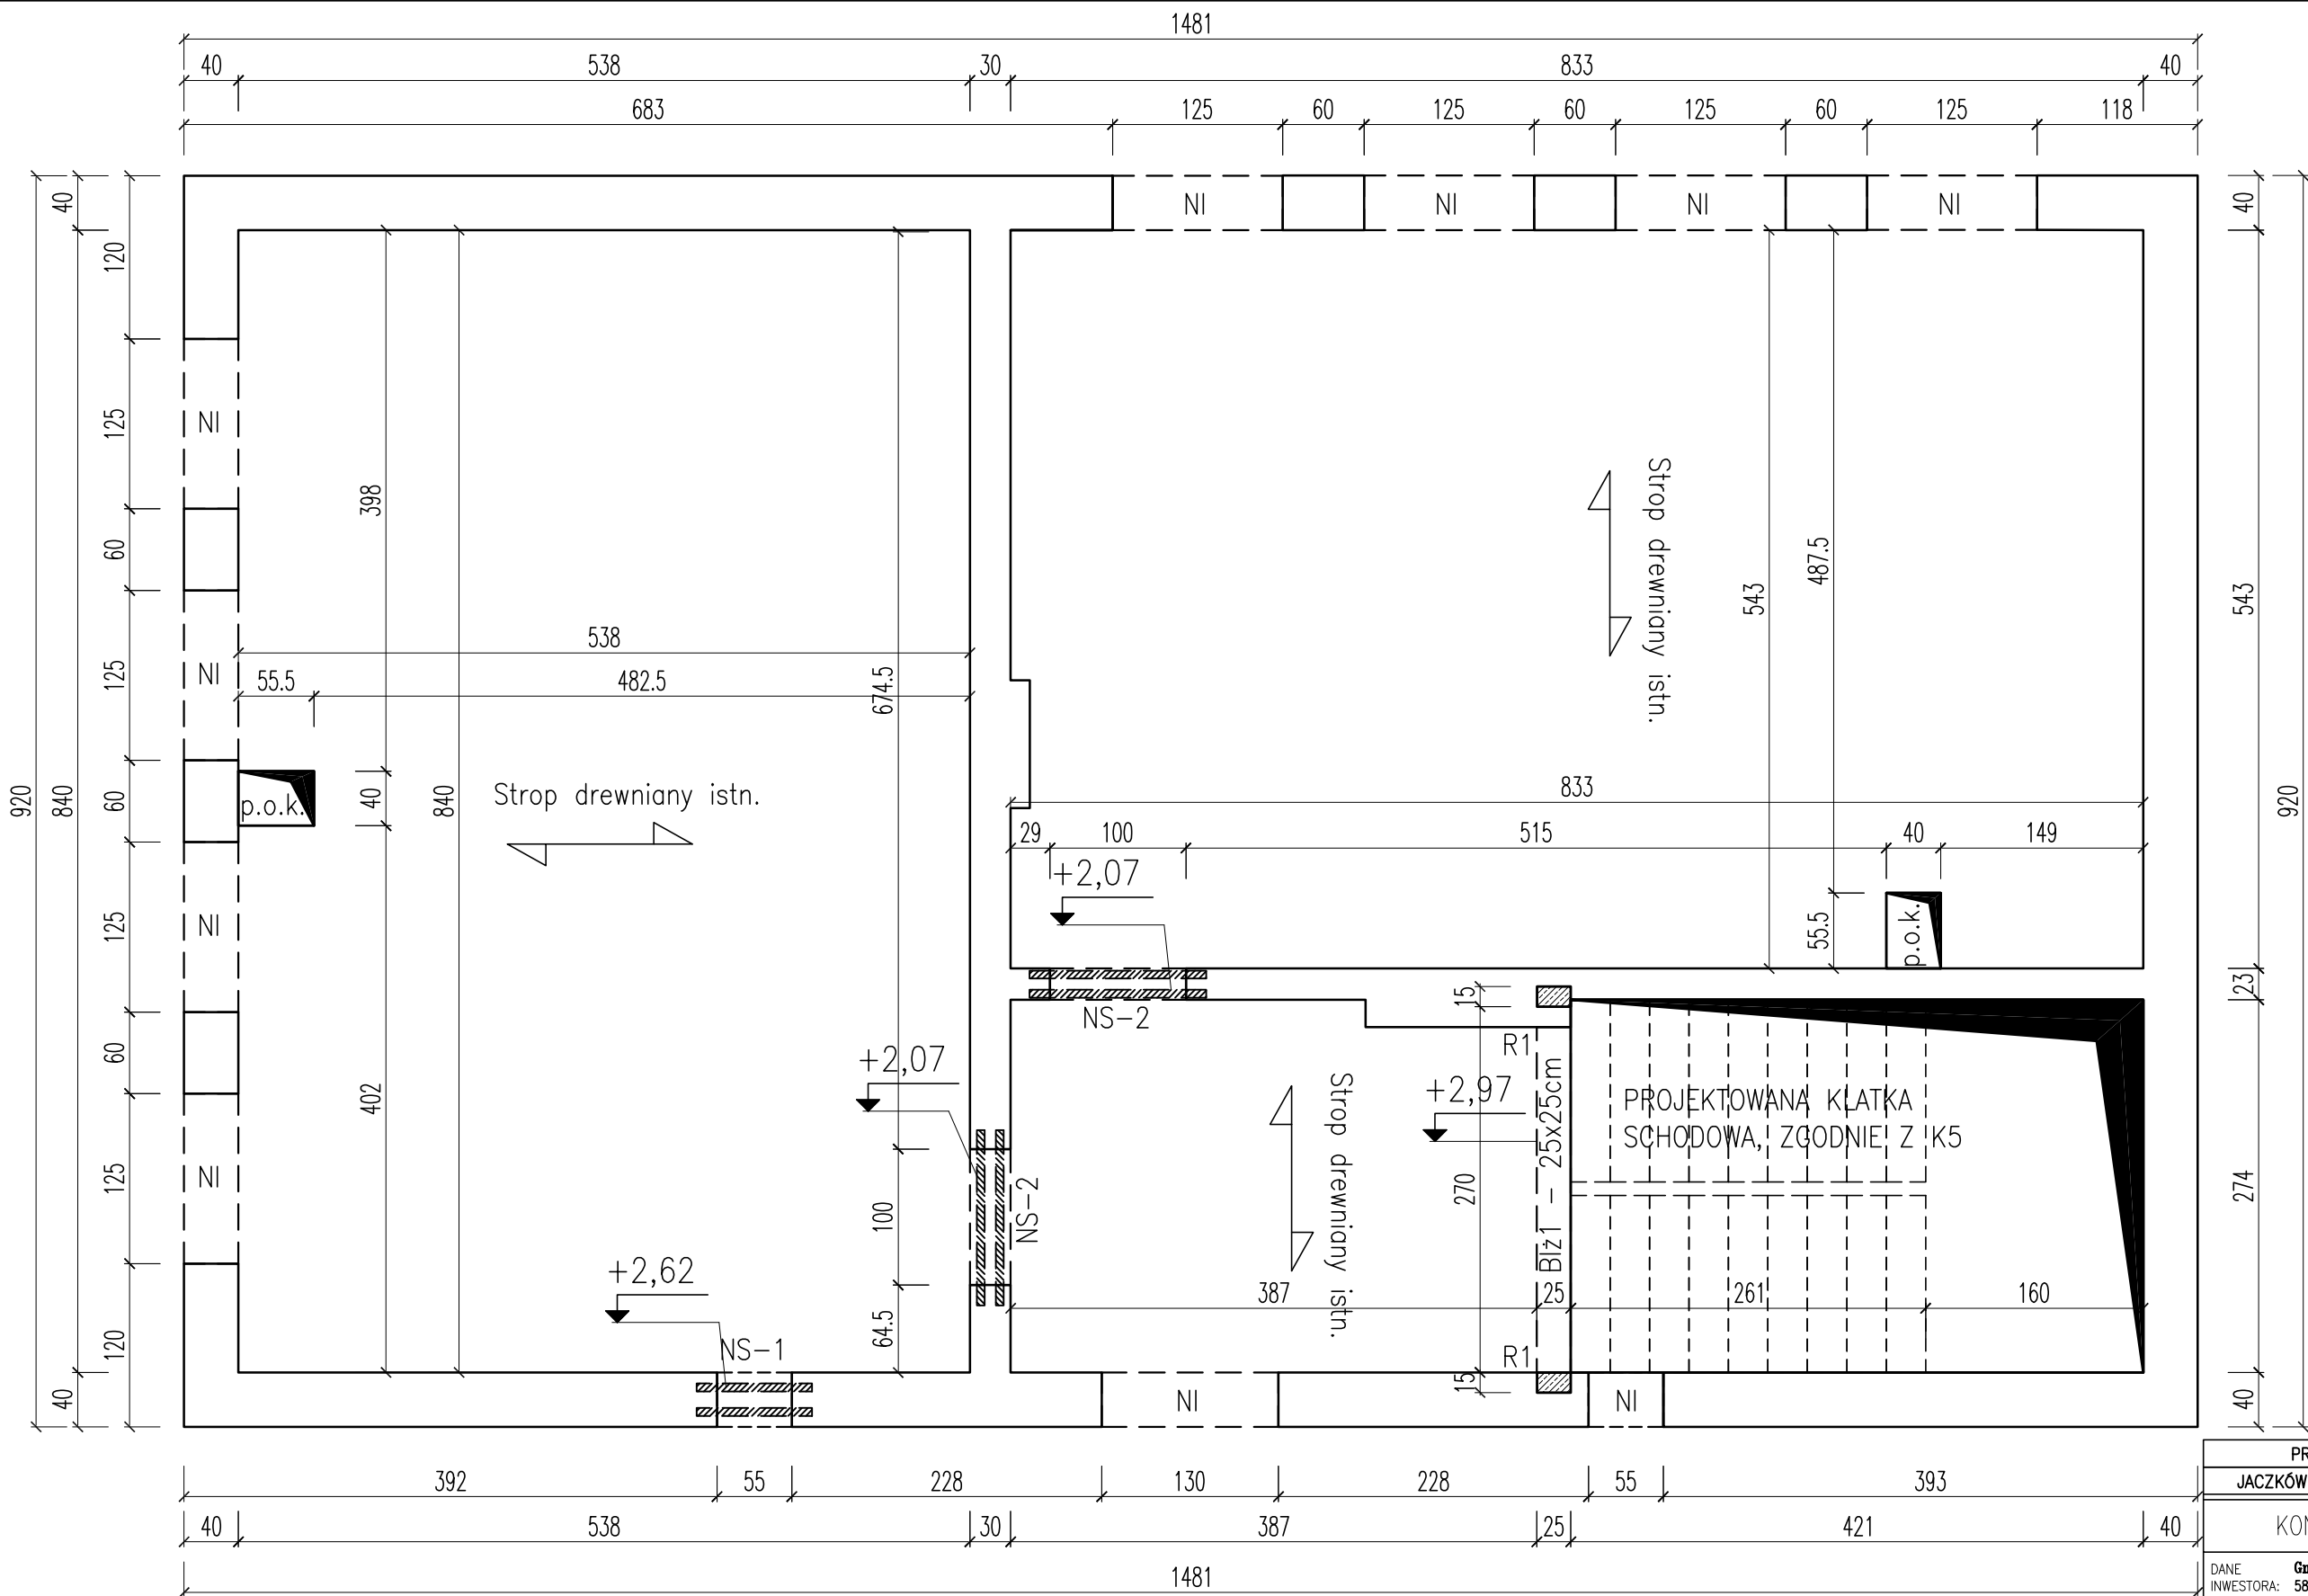


MATERIAŁY:

DLA ELEMENTÓW ŻELBETOWYCH:

STAL ZBROJENIOWA A-IIIIN (B500C)
BETON B25 (C20/25)

DLA NADPROŻY STAŁOWYCH:

STAL St3S

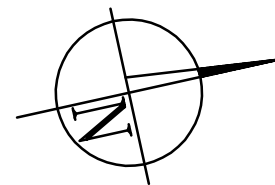

Legenda:

- R1 - rdzenie żelbetowe 15x25 cm wkuwane w ścianę istniejącą
- p.o.k. - projektowany otwór w stropie celem przeprowadzenia proj. kominów
- NS-1 - projektowane nadproża stalowe
- NI - nadproże istniejące
- +2,97 - poziom dolnej krawędzi opisywanej belki
- +2,07 - poziom dolnej krawędzi opisywanej belki
- +2,62 - poziom dolnej krawędzi opisywanej belki

Uwagi.

- Wymiary podano w [cm].
- W przypadku kolizji projektowanego komina z belką stropową należy zastosować wymiany drewniane o przekroju równorzędnym do przekroju belek stropowych.
- Rozpatrywać łącznie z architekturą, konstrukcją oraz projektami branżowymi.

PROJEKT BUDOWLANY ADAPTACJI BUDYNKU	
JACZKÓW 22 NA CELE MIESZKANIOWE	SKALA 1:50
KONSTRUKCJA PARTERU	BRANŻA: KONSTRUKCJA
DANE INWESTORA: Gmina CZARNY BÓR 58-379 Czarny Bór, ul. XXX-lecia PRL 18	NR RYSUNKU: K1
ADRES BUDOWY: Jaczków 22 dz. nr 284/5	maj 2017
PROJEKTOWAŁ: mgr inż. Marek Suchański SLK/6359/PWBKb/15	PODPIS:
Pracownia Projektowa "PIK"s.c. Anna i Maciej PINDUROWIE 44-240 ŻORY, ul. Szeroka 24 tel. 0*32 434-42-20 www.pik.pl e-mail: biuro@pik.pl	

