
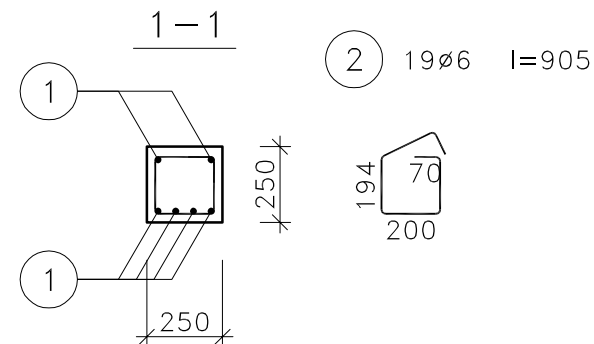


BL1—belka schodów

Wykonać 1 szt.

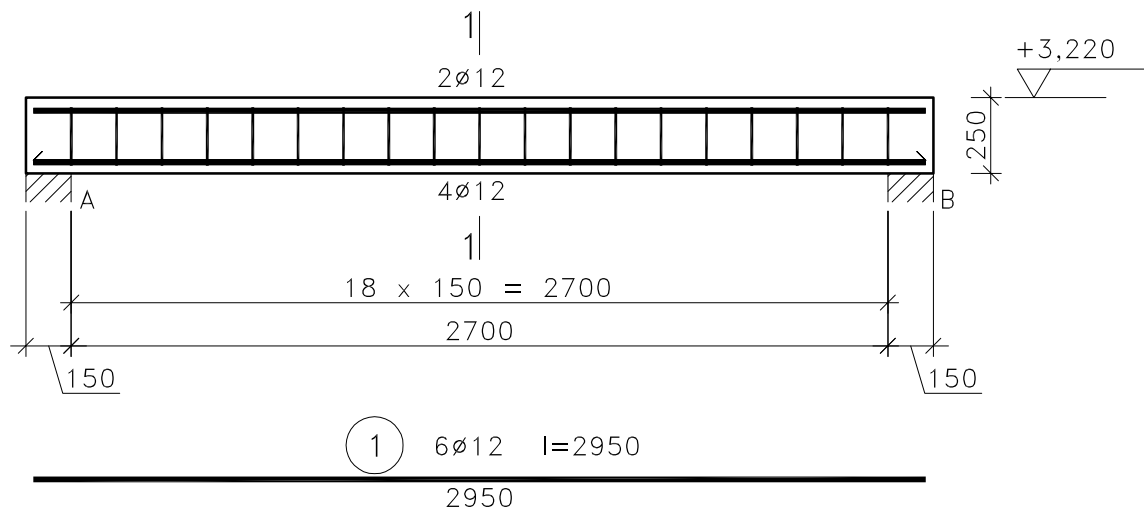

Wykaz zbrojenia

Nr pręta	Średnica [mm]	Długość [mm]	Liczba [szt.]			Długość całkowita [m]	
			prętów w 1 elemencie	elementów	całkowita prętów	A-IIIIN (B500C)	
						ø6	ø12
BL1—belka schodów — wykonać 1 szt.							
1	12	2950	6	1	6		17,70
2	6	905	19	1	19	17,20	
Długość całkowita wg średnic [m]						17,2	17,7
Masa 1mb pręta [kg/mb]						0,222	0,888
Masa prętów wg średnic [kg]						3,8	15,7
Masa prętów wg gatunków stali [kg]						19,5	
Masa całkowita [kg]						20	

UWAGA: Długość pręta jest długością obliczoną na podstawie wymiarów w osi pręta (metoda B wg PN-EN ISO 3766:2006)

UWAGI:
WYMIARY PODANO W [mm]
STAL ZBROJENIOWA A-IIIIN (B500C)
BETON B25 (C20/25)
OTULINA $c_{nom} = 25mm$

PROJEKT BUDOWLANY ADAPTACJI BUDYNKU	
JACZKÓW 22 NA CELE MIESZKANIOWE	SKALA 1:25
BELKA ŻELBETOWA SCHODOWA BL1	BRANŻA: KONSTRUKCJA
DANE INWESTORA: Gmina CZARNY BÓR 58-379 Czarny Bór, ul. XXX-lecia PRL 18	NR RYSUNKU: K3a
ADRES BUDOWY: Jaczków 22 dz. nr 284/5	maj 2017
PROJEKTOWAŁ: mgr inż. Marek Suchański SLK/6359/PWBKb/15	PODPIS:
Pracownia Projektowa "PIK" S.C. Anna i Maciej PINDUROWIE 44-240 ŻORY, ul. Szeroka 24 tel. 0*32 434-42-20 www.pik.pl e-mail: biuro@pik.pl	