
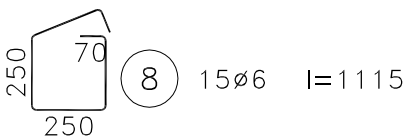


Schody na piętro – bieg dolny

Wykonać 1 szt.

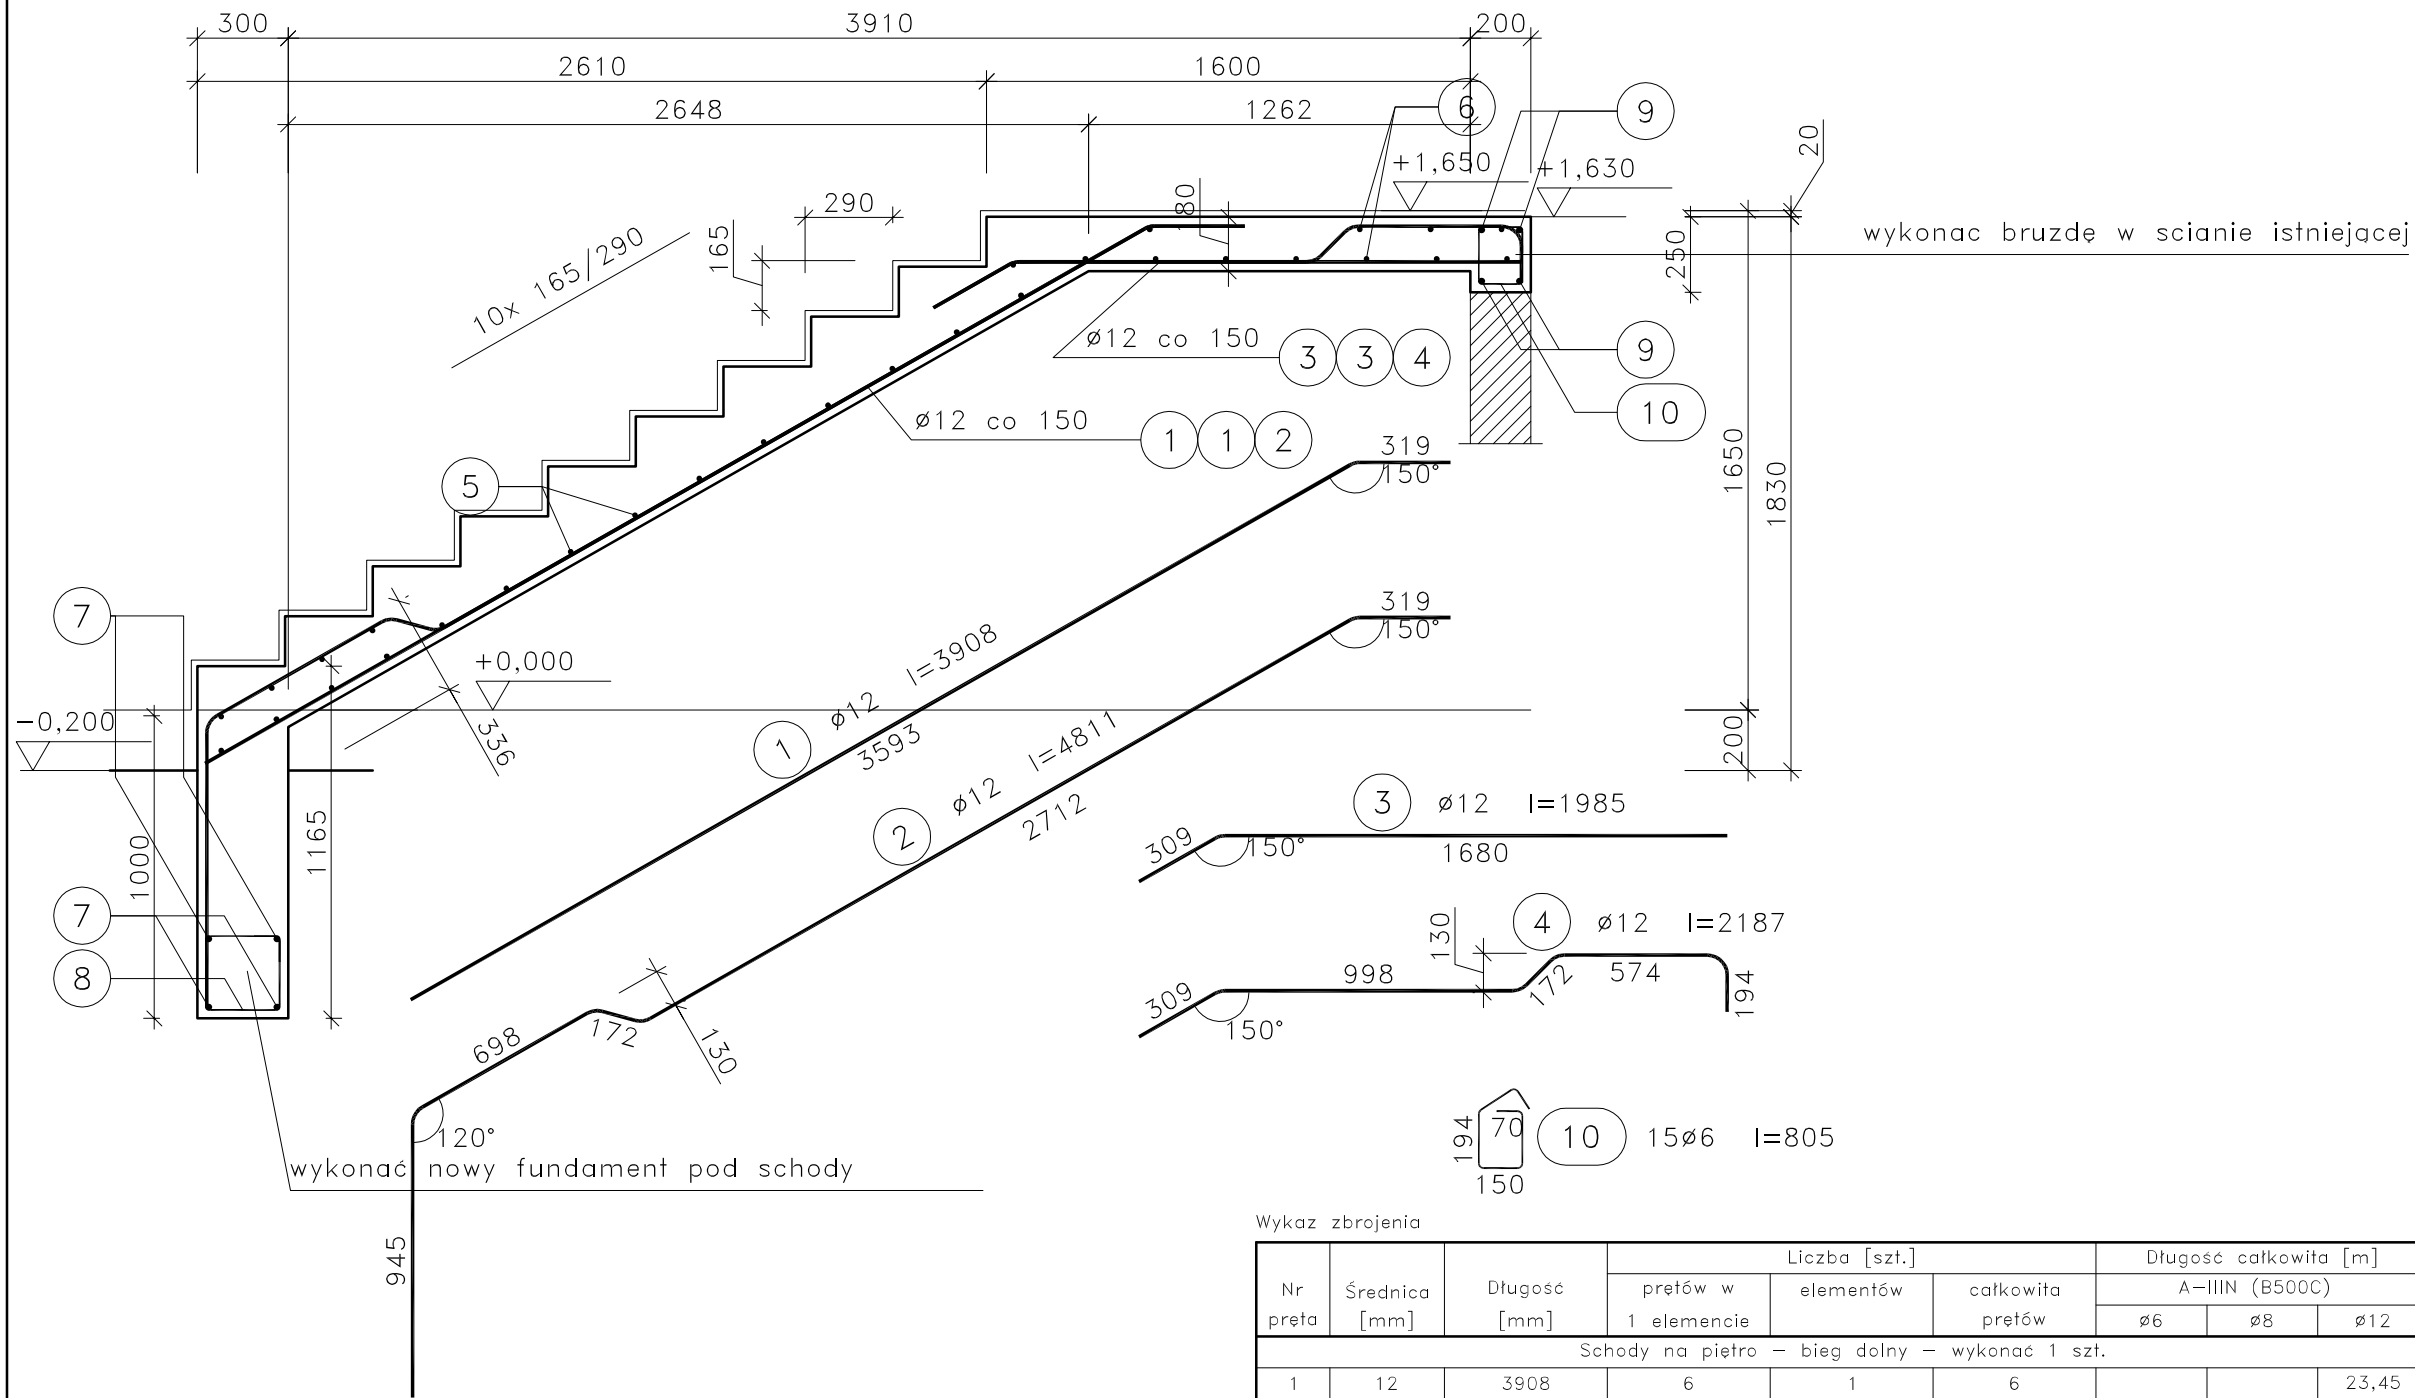

Wykaz zbrojenia

Nr pręta	Średnica [mm]	Długość [mm]	Liczba [szt.]			Długość całkowita [m]			
			prętów w 1 elemencie	elementów	całkowita prętów	A-IIIIN (B500C)			
						Ø6	Ø8	Ø12	
Schody na piętro – bieg dolny – wykonać 1 szt.									
1	12	3908	6	1	6			23,45	
2	12	4811	3	1	3			14,43	
3	12	1985	6	1	6			11,91	
4	12	2187	3	1	3			6,56	
5	8	1250	18	1	18		22,50		
6	8	2650	12	1	12		31,80		
Dolne podparcie biegu – wykonać 1 szt.									
7	12	3140	4	1	4			12,56	
8	6	1115	15	1	15	16,73			
Podparcie spocznika górnego – wykonać 1 szt.									
9	12	2660	4	1	4			10,64	
10	6	805	15	1	15	12,08			
Długość całkowita wg średnic						[m]	28,9	54,3	79,6
Masa 1mb pręta						[kg/mb]	0,222	0,395	0,888
Masa prętów wg średnic						[kg]	6,4	21,4	70,7
Masa prętów wg gatunków stali						[kg]	98,5		
Masa całkowita						[kg]	99		

UWAGA: Długość pręta jest długością obliczoną na podstawie wymiarów w osi pręta (metoda B wg PN-EN ISO 3766:2006)

UWAGI:
WYMIARY PODANO W [mm]
STAL ZBROJENIOWA A-IIIIN (B500C)
BETON B25 (C20/25)
OTULINA $c_{nom} = 25mm$

PROJEKT BUDOWLANY ADAPTACJI BUDYNKU	
JACZKÓW 22 NA CELE MIESZKANIOWE	SKALA 1:25
SCHODY ŻELBETOWE – BIEG DOLNY	BRANZA: KONSTRUKCJA
DANE INWESTORA: Gmina CZARNY BÓR, ul. XXX-lecia PRL 18	NR RYSUNKU: K5a
ADRES BUDOWY: Jaczków 22, dz. nr 284/5	maj 2017
PROJEKTOWAŁ: mgr inż. Marek Suchański, SLK/6359/PWBKb/15	PODPIS:
Pracownia Projektowa "PIK"s.c. Anna i Maciej PINDUROWIE 44-240 ŻORY, ul. Szeroka 24 tel. 0*32 434-42-20 www.pik.pl e-mail:biuro@pik.pl	