


Schody na parter – bieg górny

Wykonać 2 szt.

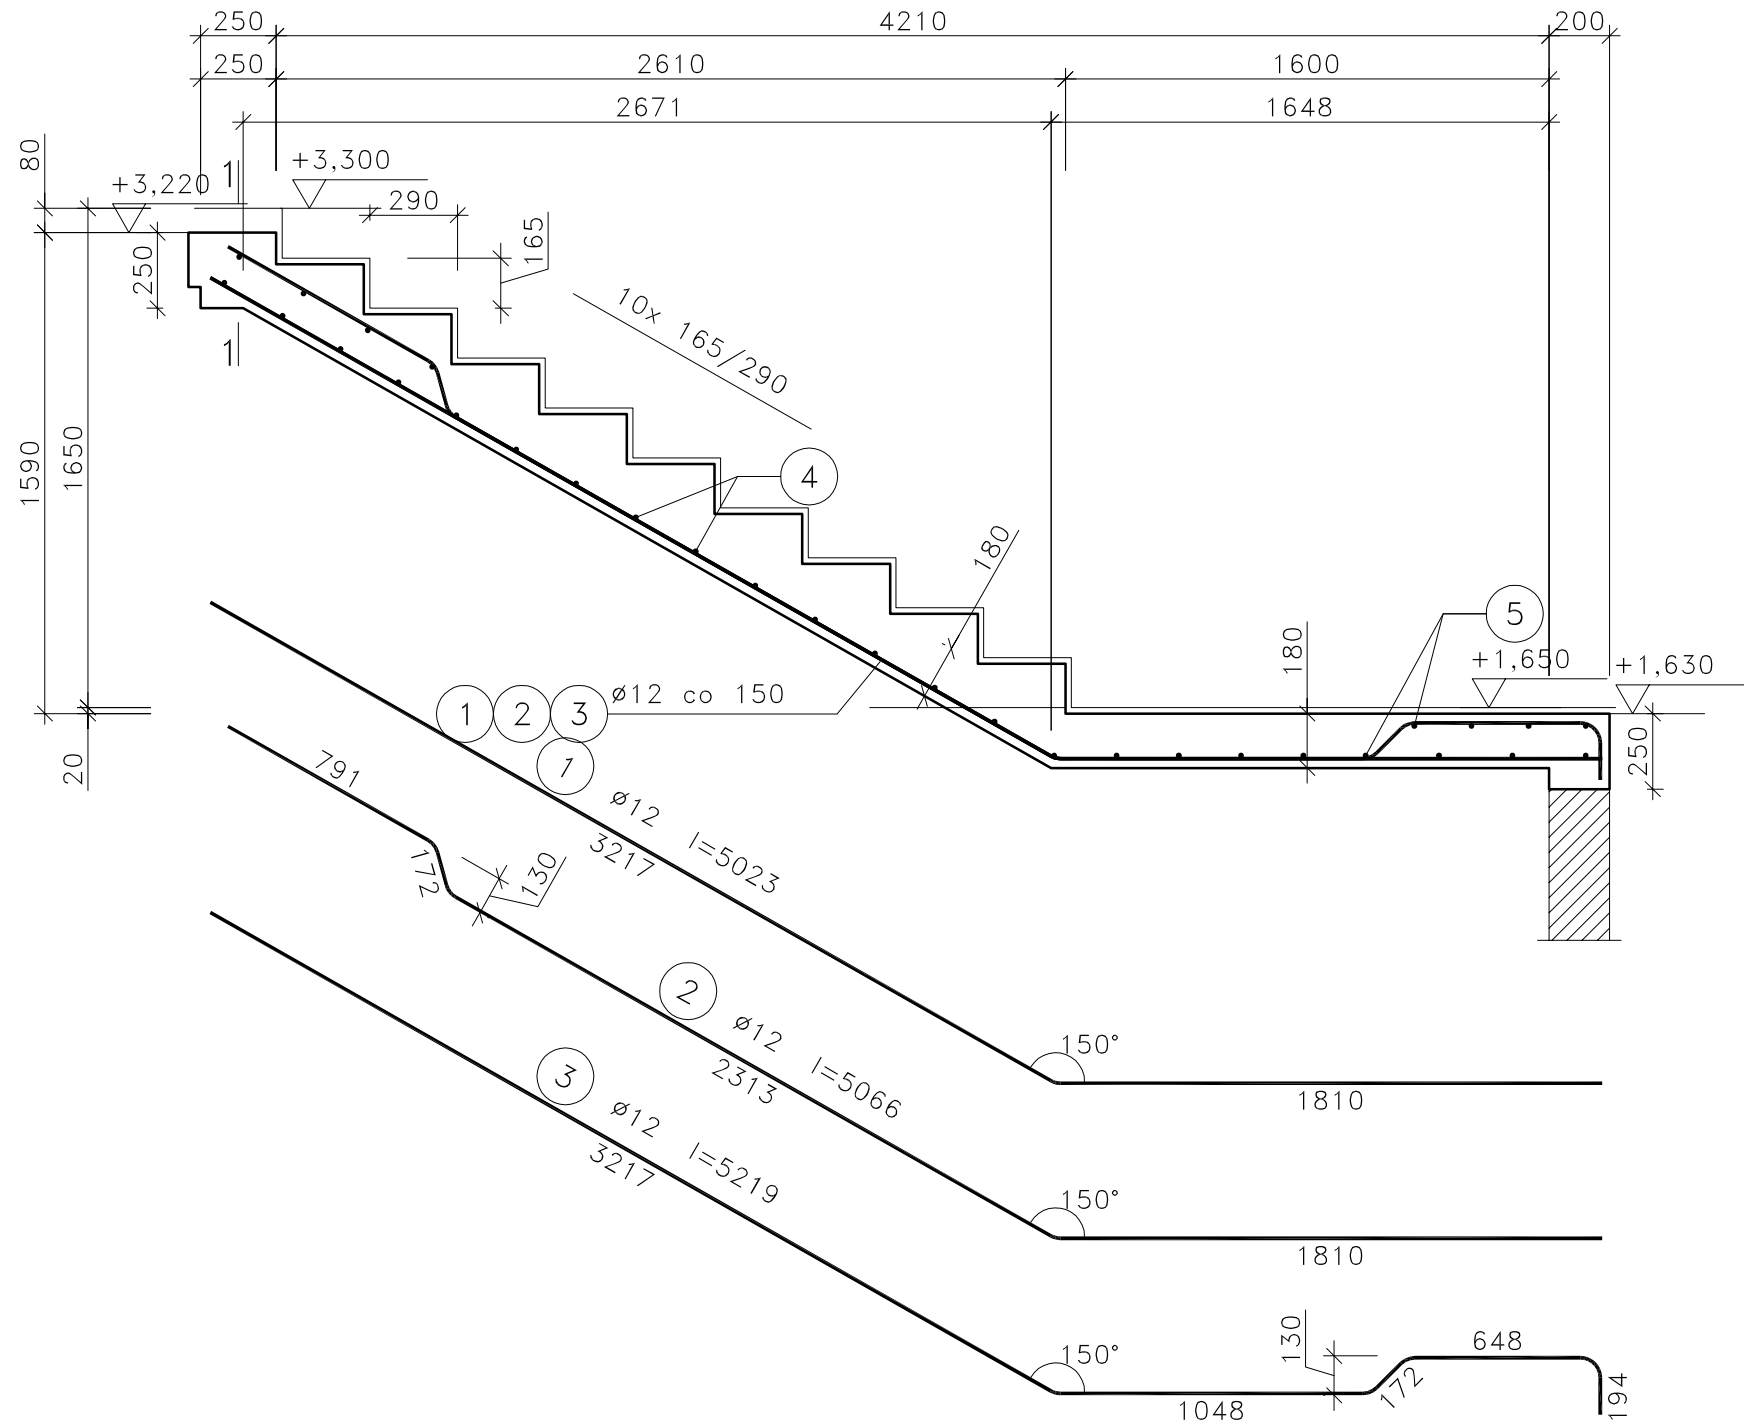

Wykaz zbrojenia

Nr pręta	Średnica [mm]	Długość [mm]	Liczba [szt.]			Długość całkowita [m]		
			prętów w 1 elemencie	elementów	całkowita prętów	A—IIIN (B500C)		
						ø8	ø12	
Schody na parter – bieg górny – wykonać 2 szt.								
1	12	5023	3	2	6		30,14	
2	12	5066	3	2	6		30,40	
3	12	5219	3	2	6		31,31	
4	8	1250	19	2	38	47,50		
5	8	2650	12	2	24	63,60		
Długość całkowita wg średnic						[m]	111,1	91,9
Masa 1mb pręta						[kg/mb]	0,395	0,888
Masa prętów wg średnic						[kg]	43,9	81,6
Masa prętów wg gatunków stali						[kg]	125,5	
Masa całkowita						[kg]	126	

UWAGA: Długość pręta jest długością obliczoną na podstawie wymiarów w osi pręta (metoda B wg PN-EN ISO 3766:2006)

UWAGI:
WYMIARY PODANO W [mm]
STAL ZBROJENIOWA A-IIIIN (B500C)
BETON B25 (C20/25)
OTULINA $c_{nom} = 25mm$

PROJEKT BUDOWLANY ADAPTACJI BUDYNKU	
JACZKÓW 22 NA CELE MIESZKANIOWE	SKALA 1:25
SCHODY ŻELBETOWE – BIEG GÓRNY	BRANŻA: KONSTRUKCJA
DANE INWESTORA: Gmina CZARNY BÓR 58-379 Czarny Bór, ul. XXX-lecia PRL 18	NR RYSUNKU: K5b
ADRES BUDOWY: Jaczków 22 dz. nr 284/5	maj 2017
PROJEKTOWAŁ: mgr inż. Marek Suchański SLK/6359/PWBKb/15	PODPIS:
Pracownia Projektowa "PIK"s.c. Anna i Maciej PINDUROWIE 44-240 ŻORY, ul. Szeroka 24 tel. 0*32 434-42-20 www.pik.pl e-mail:biuro@pik.pl	