



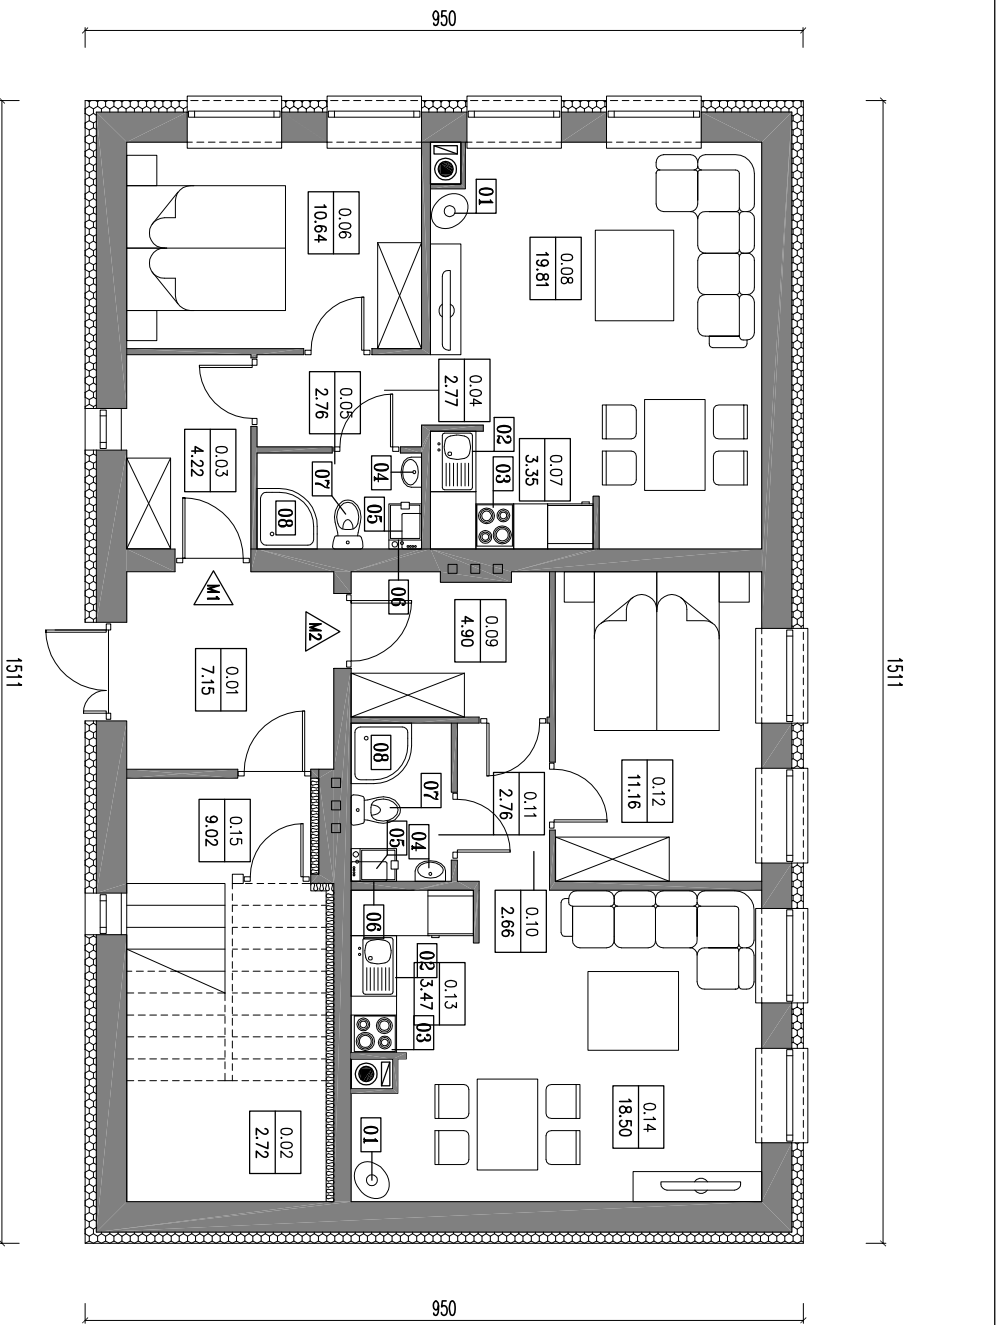

- ZESTAWIENIE SPRZĘTÓW:
- 01-PIEC WĘGLOWY Z PLASTCZYM WODNYM
 - 02-ZLEW Z SZAFKĄ KUCHENNĄ
 - 03-KUCHENKA ELEKTRYCZNA Z PIEKARNIKIEM
 - 04-UMYWALKA
 - 05-BOILER ELEKTRYCZNY 80L
 - 06-PRAŁKA
 - 07-MUSZLA KŁOZETOWA
 - 08-PRZESZNIEC NAROŻNY

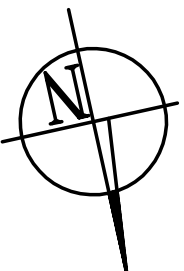

B I L A N S P O W I E R Z C H N I				
JACZKÓW 22				
NR. POM.	NAZWA POMIESZCZENIA	RODZAJ POSADZKI	POW. PODŁOGI	POW. H=190cm
LOKAL 1				
0.03	Włotropep	plyt. cer.	4.22	4.22
0.04	Korytarz	plyt. cer.	2.77	2.77
0.05	W-c	plyt. cer.	2.76	2.76
0.06	Sypialnia	panele	10.64	10.64
0.07	Aneks kuchenny	plyt. cer.	3.35	3.35
0.08	Pokój dzienny	panele	19.81	19.81
RAZEM LOKAL 1			43.55	43.55
LOKAL 2				
0.09	Włotropep	plyt. cer.	4.90	4.90
0.10	Korytarz	plyt. cer.	2.66	2.66
0.11	W-c	plyt. cer.	2.76	2.76
0.12	Sypialnia	panele	11.16	11.16
0.13	Aneks kuchenny	plyt. cer.	3.47	3.47
0.14	Pokój dzienny	panele	18.50	18.50
RAZEM LOKAL 2			43.45	43.45
POWIERZCHNIA WSPÓLNA				
0.01	Hol wejściowy	plyt. cer.	7.15	7.15
0.02	Komórka	plyt. cer.	7.44	2.72
0.15	Klatka schodowa	plyt. cer.	9.02	9.02
RAZEM POWIERZCHNIA WSPÓLNA			23.61	18.89
OGÓŁEM SUMA POWIERZCHNI			110.61	105.89
KUBATURA			473	

PROJEKT BUDOWLANY ADAPTACJI BUDYNKU			
JACZKÓW 22 NA CELE MIESZKANIOWE		SKALA 1:100	
RZUT PARTERU – ARANŻACJA			
DANE	Gmina CZARNY BÓR	BRANŻA:	
INWESTOR:	58-579 Czarny Bór, ul. XX-lecia PRL 18	ARCHITEKTURA	
ADRES	Jaczków 22	NR RYSUNKU:	
BUDOWY:	dz. nr 284/5	A1	
		czerwiec 2017	
PROJEKTOWAŁ: mgr inż. arch. Maciej Pindur 149/02 i 646/86		PODPIS:	
Pracownia Projektowa "PIK" s.c. Anna i Maciej PINDUROWIE 44-240 ŻORY, ul. Szeroka 24 tel. 0*32 434-42-20 www.pik.pl e-mail: biuro@pik.pl			
PRACOWNIA PROJEKTOWA  ®			