

RZUT PARTERU - WYKONCZENIA

BILANS POWIERZCHNI

JACZKÓW 22

NR POM.	NAZWA POMIESZCZENIA	RODZAJ POSADZKI	POW. PŁYTOKI	POW. H>190cm
------------	---------------------	--------------------	-----------------	-----------------

LOKA

0,03	Włotrodp	plyt. cer.	4,22	4,22
0,04	Korytarz	plyt. cer.	2,77	2,77
0,05	W-c	plyt. cer.	2,76	2,76
0,06	Sypialnia	panele	10,64	10,64
0,07	Aneks kuchenny	plyt. cer.	3,35	3,35
0,08	Pokój dzienny	panele	20,13	20,13
RAZEM ŁOKAL 1			43,87	43,87

LOKA

0,09	Wiltrotop	plyt. cer.	4,86	4,86
0,10	Korytarz	plyt. cer.	2,66	2,66
0,11	W-c	plyt. cer.	2,77	2,77
0,12	Spłotnia	panele	11,16	11,16
0,13	Aneks kuchenny	plyt. cer.	3,52	3,52
0,14	Pok6j dzienny	panele	18,77	18,77
RAZEM LOKAL 2			43,74	43,74

POWERZCHNIA WSPÓLNA

0,01	Hol. wejscowy	plyt. cer.	16,88	16,88
0,02	Komórka	plyt. cer.	7,44	2,72
0,15	Klatka schodowa	plyt. cer.	8,83	8,83
RAZEM POMIĘCZYNIA WSPÓLNA			33,15	28,43

OGGLEM SUMA POWERZCHNI	120.76	116.04
KUBATURA	970	

LEGENDA:

W poniższych tabelach podano przykładową kolorystykę, ostęcznie należy ją skonsultować z inwestorem.

POKOJE | PRZEDPOKOJE

NAZWA	MATERIAŁ	KOLORYSTYKA
PODŁOGA	Wykładzina p.c.v.	jasny brąz
SCIANY	Farba emulsyjna – pełny wymiar	zbielony do RAL9003
SUFIT	plasty GKF	zbielony do RAL9003

ŁAZIENKI

NAZWA	WYMARIY	KOLORYSTYKA
PODŁOGA	Płytki ceramiczne 30x30 cm	zbiżony do RAL7047
ŚCIANY	Płytki ceram. 30x30 cm (do h=2,0m)	zbiżony do RAL7047
SUFIT	Powłaz farb. emulsyjny	zbiżony do RAL9003
	plyty GKF	zbiżony do RAL9003
	biały	biały

KUCHNIE


NAMNA	WMNARY	KOLORYSTKA
PODŁOGA	Pytki: ceramyczne 30x30 cm	zbiłżony do RAL7047
SCIANY	Farba emulsyjna w miejscach wskazanych – 2 rzędy pyłek ceram. 30x30 cm (od h=0,9m)	zbiłżony do RAL9003
SUFIT	plyty GKF	zbiłżony do RAL7047
		biely
		jnosozary
		zbiłżony do RAL9003

KLATKI SCHODOWE

NAZWA	WYMARIAR	KOLORYSTYKA
PODŁOGA	Płyki ceramiczne 30x30 cm	jaskrawszary
ŚCIANY	Farba lateksowa – pełny wymiar lampy (1=1,5m) – farba olejna	biały
SUFIT	płyty GK	biały
		zbiłżony do RAL9003

KORTARZE, WIATROLAPY, POWEROWIE

NAMAZNA	WYMARIARY	KOLORYSTYKA
PODŁOGA	Płytki ceramiczne 30x30 cm	jasnoszary zbiłżony do RAL7047
ŚCIANY	Farba lateksowa – pełny wymiar lampy (1=1,5m) – farba olejna	biały zbiłżony do RAL9003
SUFIT	płyty GKF	biały zbiłżony do RAL9003

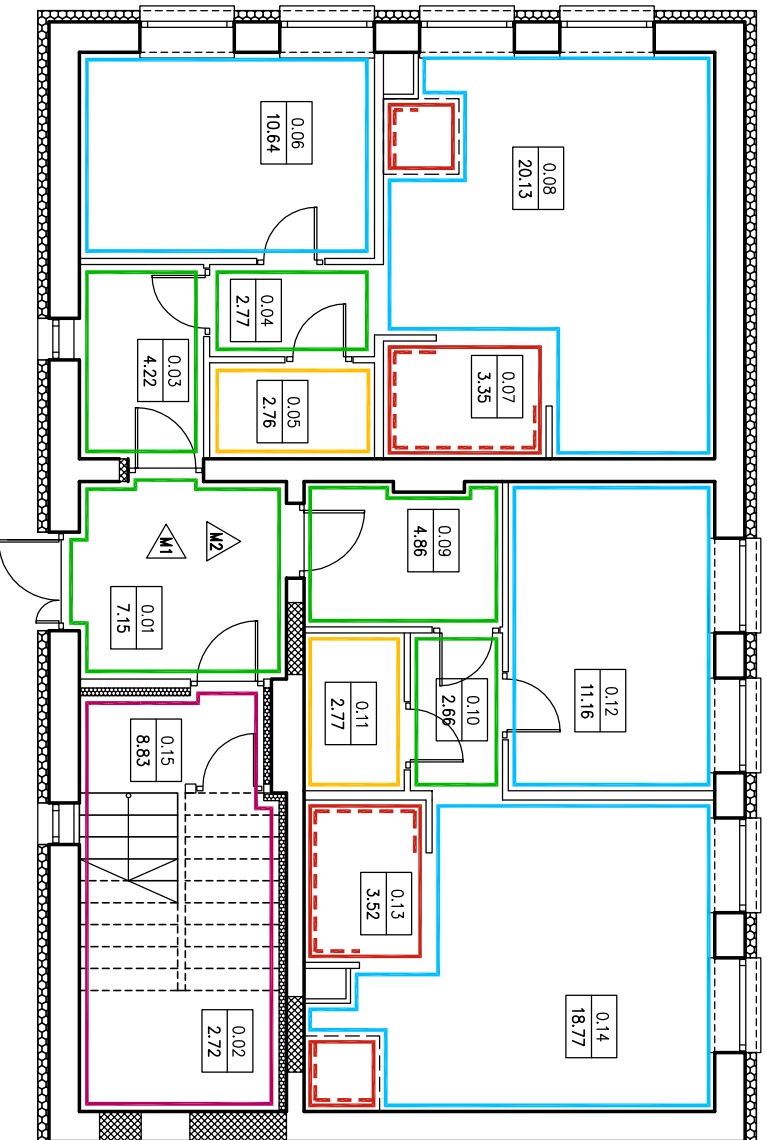

PROJEKT BUDOWLANY ADAPTACJI BUDYNKU

JACZKÓW 22 NA CELE MIESZKANIOWE	SKALA 1:100
---------------------------------	-------------

RZUT PARTERU – wykończenia

DANE	Gmina CZARNY BÓR	NR RYSUNKU:
INWESTORA:	58-379 Czarny Bór, ul. XXX-lecia PRL 18	A9

ADRES BUDOWY:	Jaczków 22 dz. nr 284/5	AG	czerwiec 2017

PROJEKTOWAŁ:

mgr inż. arch.

Maciej Pindur

149/02 : 646/86

Pracownia Projektowa „PIK” S.C.

Anna i Maciej PINDUROWIE

44-240 ŻORY, ul. Szeroka 24 tel. 0*32 434-42-20

www.pik.pl e-mail: biuro@pik.pl