



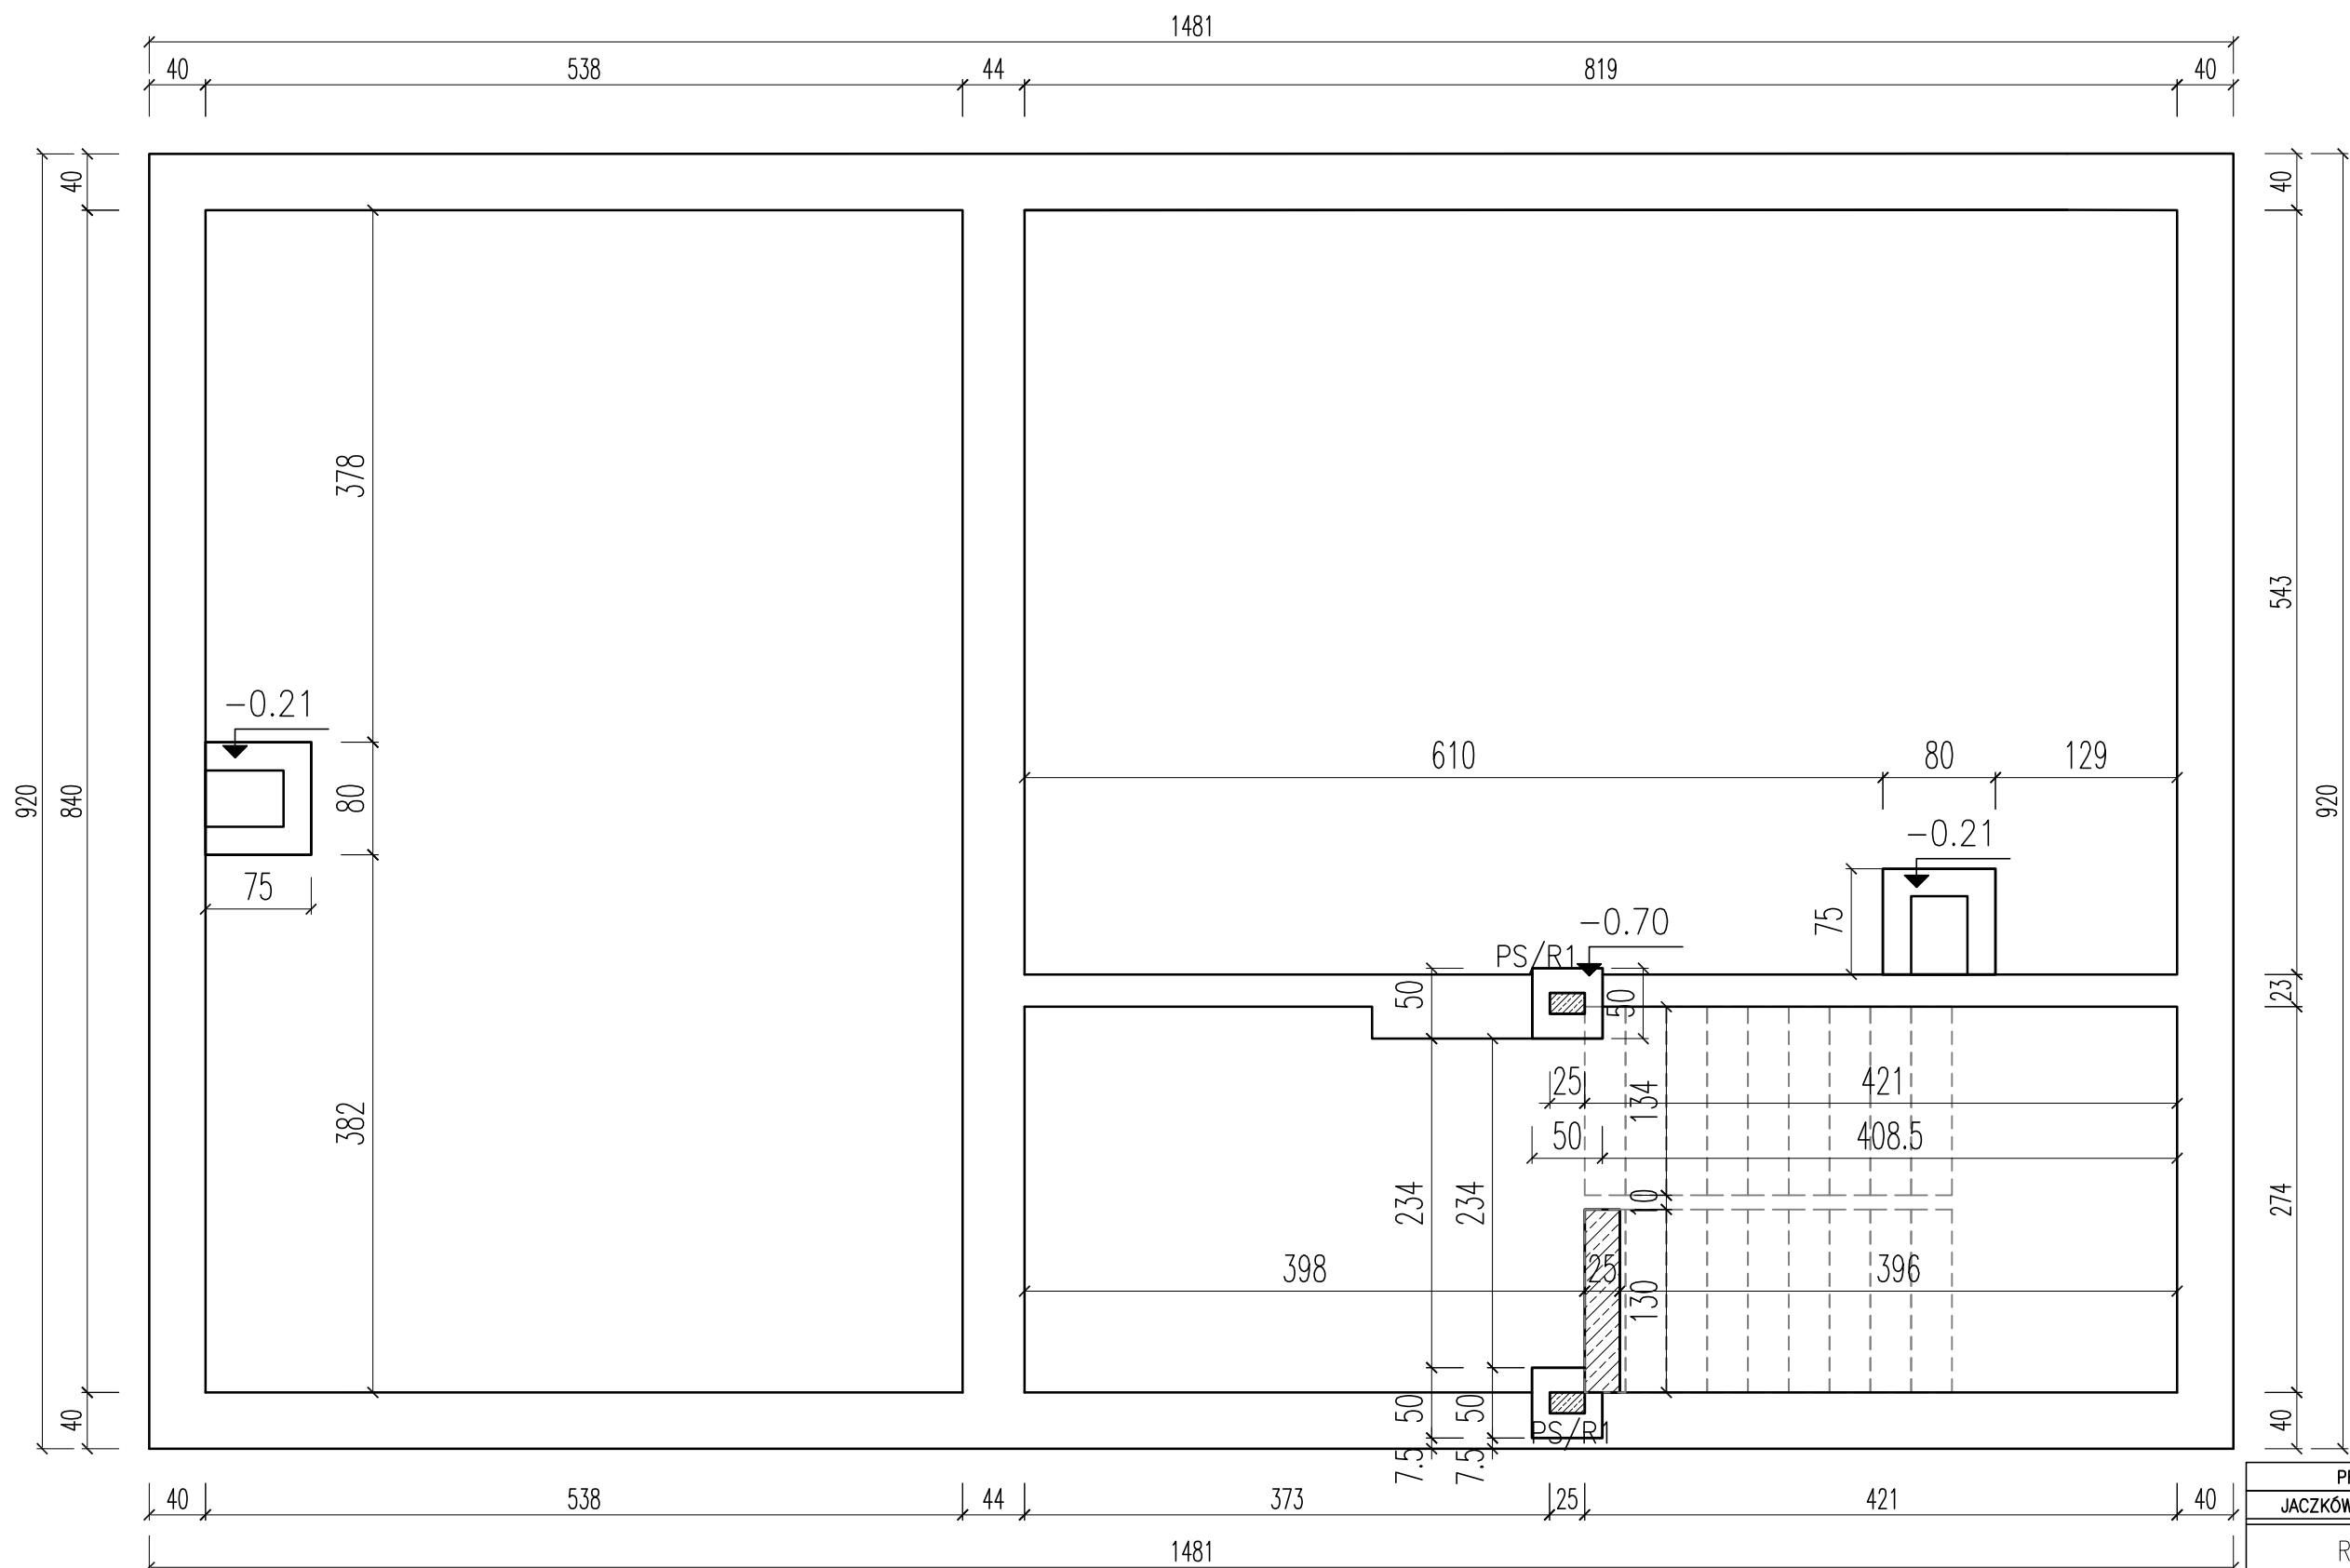

MATERIAŁY:

DLA ELEMENTÓW ŻELBETOWYCH:
STAL ZBROJENIOWA A-IIIIN (B500C)
BETON B25 (C20/25)

DLA NADPROŻY STAŁOWYCH:
STAL St3S

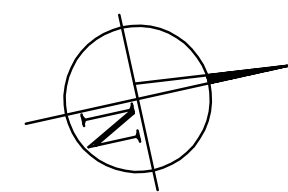

Legenda:

- WYPUŚCIĆ PRĘTY STARTOWE DLA:
- PS/R1  - rdzenie żelbetowe 15x25 cm wkuwane w ścianę istniejącą
 -  - fundament pod schody

Uwagi.

1. Wymiary podano w [cm].

-x,xx  - poziom górnej powierzchni elementu

PROJEKT BUDOWLANY ADAPTACJI BUDYNKU	
JACZKÓW 22 NA CELE MIESZKANIOWE	SKALA 1:50
RZUT FUNDAMENTÓW	
DANE INWESTORA: Gmina CZARNY BÓR 58-379 Czarny Bór, ul. XXX-lecia PRL 18	BRANŻA: KONSTRUKCJA
ADRES BUDOWY: Jaczków 22 dz. nr 284/5	NR RYSUNKU: K1
PROJEKTOWAŁ: mgr inż. Marek Suchański SLK/6359/PWBkb/15	PODPIS: maj 2017
Pracownia Projektowa "PIK"s.c. Anna i Maciej PINDUROWIE 44-240 ŻORY, ul. Szeroka 24 tel. 0*32 434-42-20 www.pik.pl e-mail: biuro@pik.pl	

