
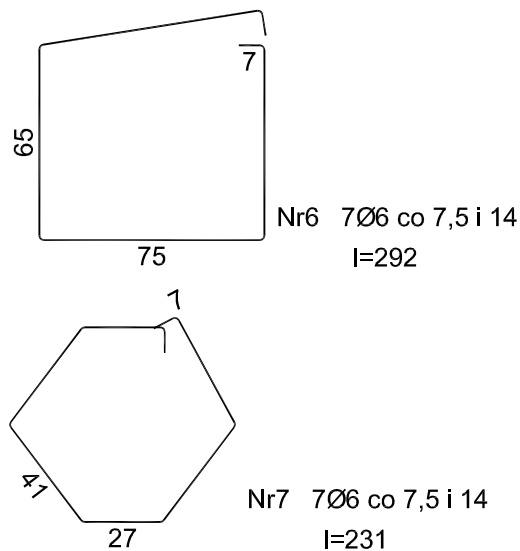
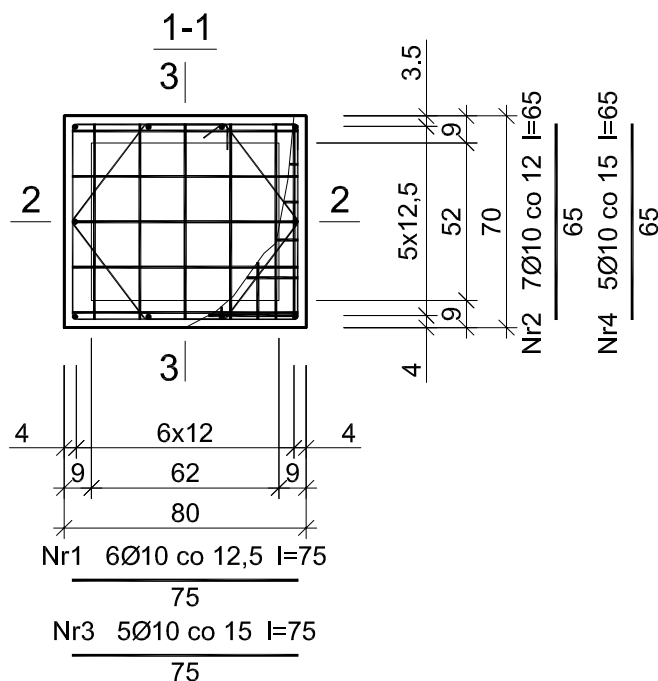
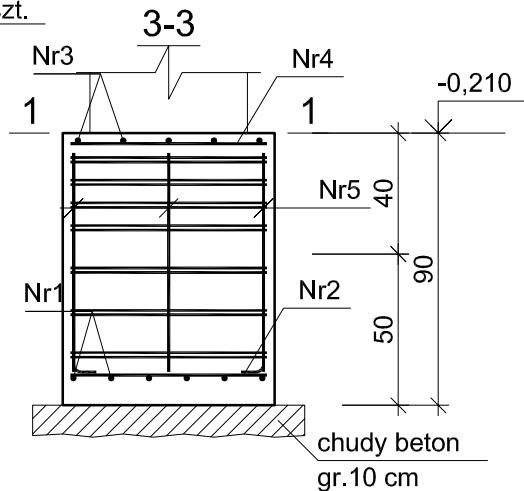


Fundament pod komin

Wykonać 2 szt.

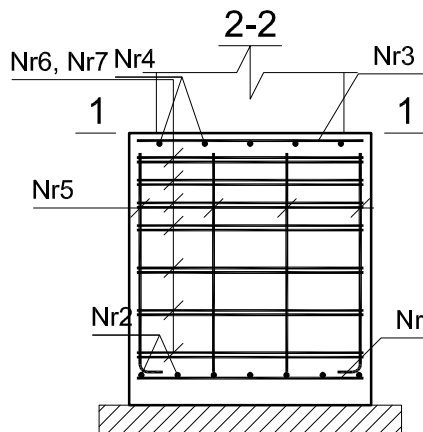

Beton	B25 (C20/25)
Stal	B500C
Otulina dolna	c _{nom} =85 mm
Otulina boczna	c _{nom} =25 mm

Uwaga!
Dopuszcza się zastosowanie prętów $\phi 12$.

Wykaz zbrojenia

Nr pręta	Średnica [mm]	Długość [cm]	Liczba [szt.]			Długość całkowita [m]	
			prętów w 1 elemencie	elementów	całkowita prętów	B500C	
						Ø6	Ø10
Fundament pod komin - wykonać 2 szt.							
1	10	75	6	2	12		9,00
2	10	65	7	2	14		9,10
3	10	75	5	2	10		7,50
4	10	65	5	2	10		6,50
5	10	79	10	2	20		15,80
6	6	292	7	2	14	40,88	
7	6	231	7	2	14	32,34	
Długość całkowita wg średnic						[m]	47,8
Masa 1mb pręta						[kg/mb]	0,222
Masa prętów wg średnic						[kg]	29,5
Masa prętów wg gatunków stali						[kg]	45,8
Masa całkowita						[kg]	46

UWAGA: Długość pręta jest długością obliczoną na podstawie wymiarów w osi pręta (metoda B wg PN-EN ISO 3766:2006)

PROJEKT BUDOWLANY ADAPTACJI BUDYNKU	
JACZKÓW 22 NA CELE MIESZKANIOWE	SKALA 1:50
FUNDAMENT POD KOMIN	
DANE INWESTORA: Gmina CZARNY BÓR 58-379 Czarny Bór, ul. XXX-lecia PRL 18	BRANZA: KONSTRUKCJA
ADRES BUDOWY: Jaczków 22 dz. nr 284/5	NR RYSUNKU: K1a maj 2017
PROJEKTOWAŁ: mgr inż. Marek Suchański SLK/6359/PWBKb/15	PODPIS:
Pracownia Projektowa "PIK" s.c. Anna i Maciej PINDUROWIE 44-240 ŻORY, ul. Szeroka 24 tel. 0*32 434-42-20 www.pik.pl e-mail: biuro@pik.pl	

