
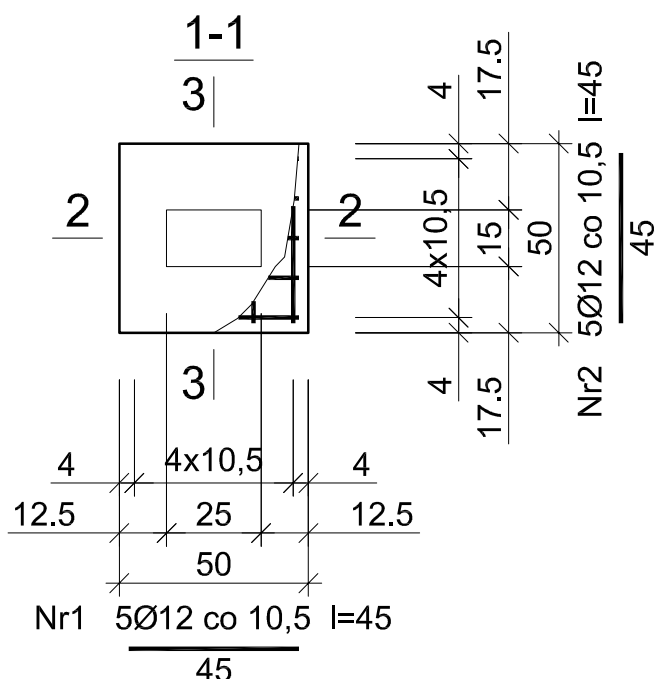
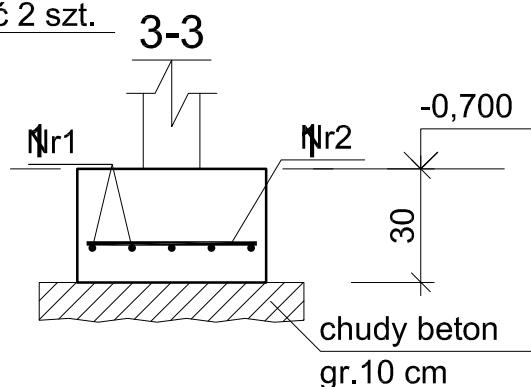


Fundament pod rdzeń

Wykonać 2 szt.

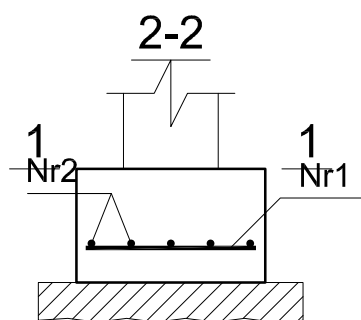

Beton	B25 (C20/25)
Stal	B500C
Otulina dolna	c _{nom} = 85 mm
Otulina boczna	c _{nom} = 25 mm

Wykaz zbrojenia

Nr pręta	Średnica [mm]	Długość [cm]	Liczba [szt.]			Długość całkowita [m]
			prętów w 1 elemencie	elementów	całkowita prętów	B500C
						Ø12
Fundament pod rdzeń - wykonać 2 szt.						
1	12	45	5	2	10	4,50
2	12	45	5	2	10	4,50
Długość całkowita wg średnic						[m] 9,0
Masa 1mb pręta						[kg/mb] 0,888
Masa prętów wg średnic						[kg] 8,0
Masa prętów wg gatunków stali						[kg] 8,0
Masa całkowita						[kg] 8

UWAGA: Długość pręta jest długością obliczoną na podstawie wymiarów w osi pręta (metoda B wg PN-EN ISO 3766:2006)

PROJEKT BUDOWLANY ADAPTACJI BUDYNKU	
JACZKÓW 22 NA CELE MIESZKANIOWE	SKALA 1:50
FUNDAMENT POD RDZEŃ	
DANE INWESTORA: Gmina CZARNY BÓR	BRANZA: KONSTRUKCJA
ADRES BUDOWY: 58-379 Czarny Bór, ul. XXX-lecia PRL 18	NR RYSUNKU: K1b
PROJEKTOWAŁ: mgr inż. Marek Suchański	PODPIS:
SLK/6359/PWBkb/15	
Pracownia Projektowa "PIK"s.c. Anna i Maciej PINDUROWIE 44-240 ŻORY, ul. Szeroka 24 tel. 0*32 434-42-20 www.pik.pl e-mail: biuro@pik.pl	