




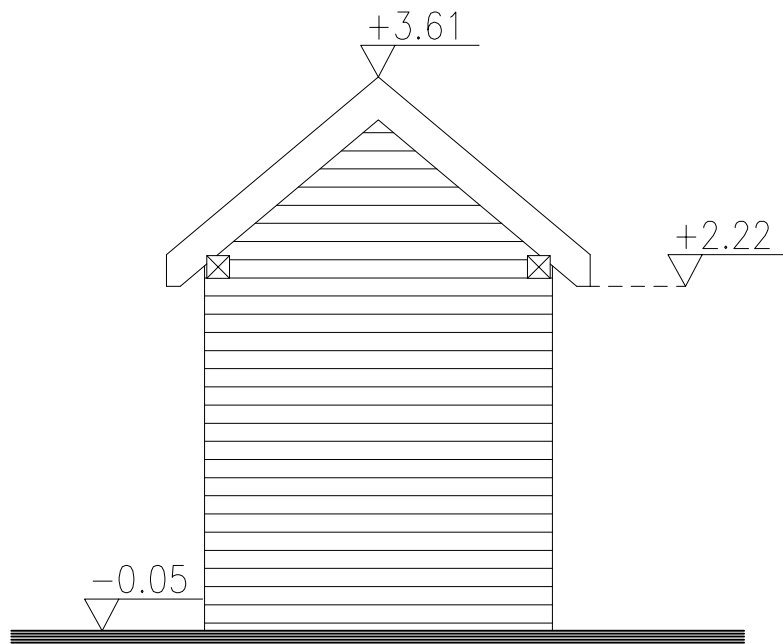


ELEWACJA PÓŁNOCNA

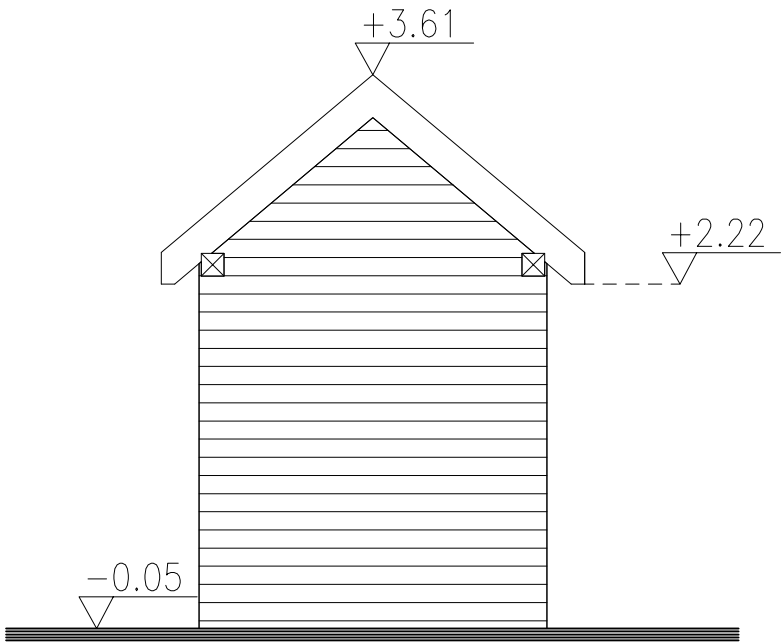


ELEWACJA POŁUDNIOWA

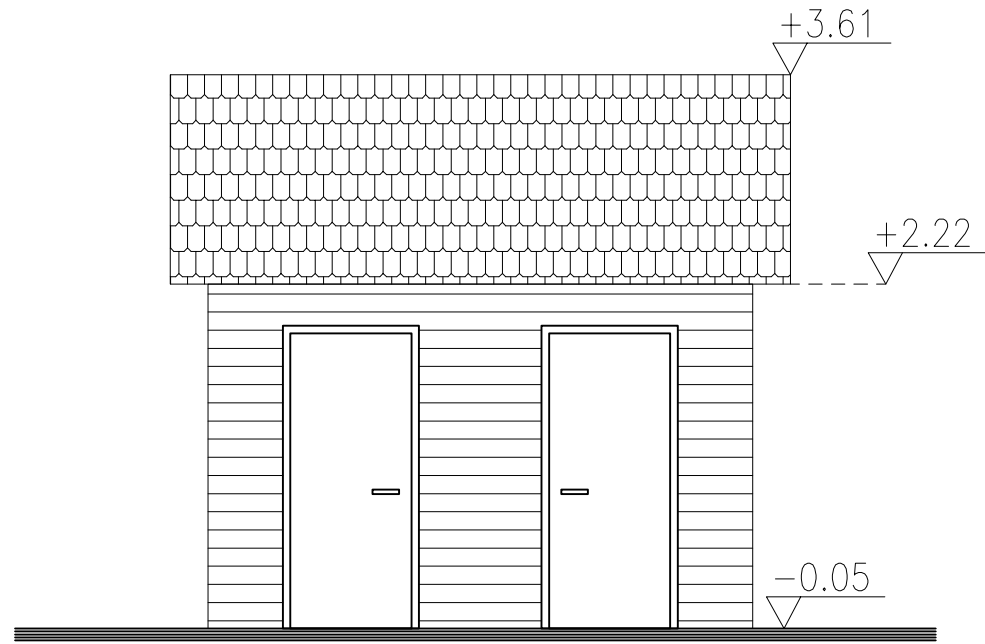

ELEWACJA ZACHODNIA

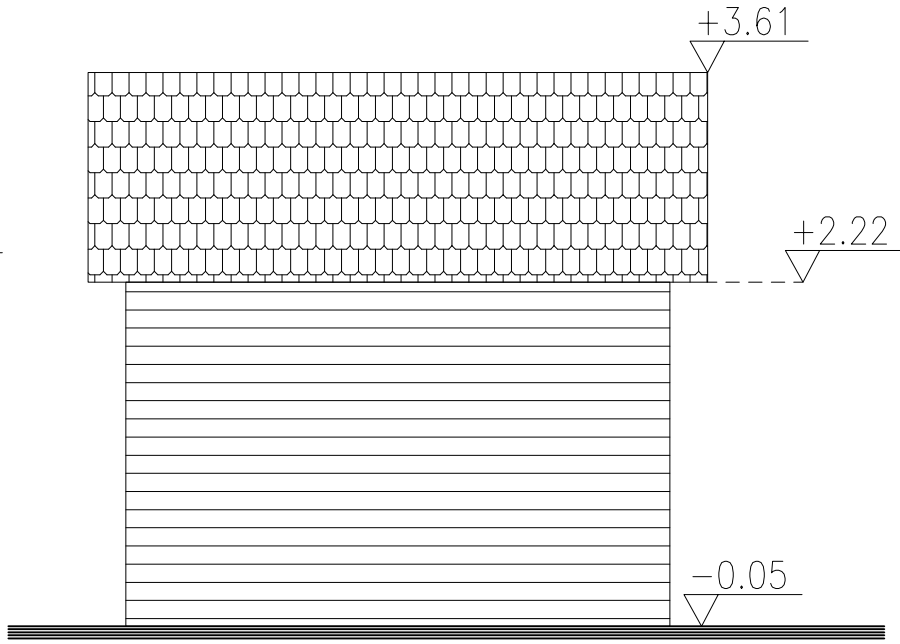

ELEWACJA WSCHODNIA

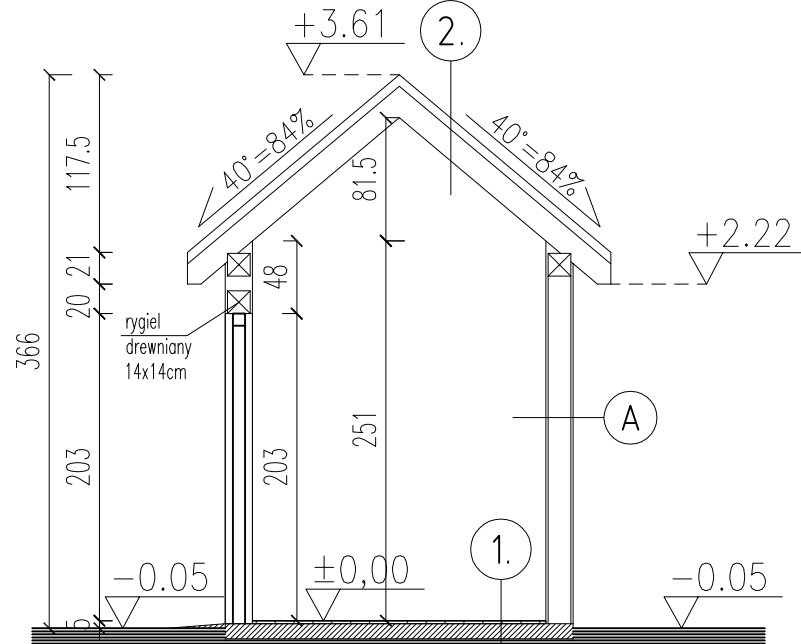


PRZEKRÓJ A-A

B I L A N S P O W I E R Z C H N I					
Komórki na opał					
NR POM.	NAZWA POMIESZCZENIA	RODZAJ POSADZKI	POW. PODŁOGI	POW. H>190cm	
0.01	Komórka 1	deski	2.97	2.97	
0.02	Komórka 2	deski	2.97	2.97	
OGÓŁEM SUMA POWIERZCHNI			5.94	5.94	
POWIERZCHNIA CAŁKOWITA			8.27		
KUBATURA			17.32		


1. posadzka
wylewka 3 cm
2x folia budowlana
chudy beton 10cm
grunt rodzimy

2. dachówka
łaty 6x4cm
kontrłaty 5x2,5cm
folia paroprzepuszczalna
krokwie 6x16cm


A deski elewacyjne 1,8cm
słupy drewniane 14x14cm
płyty OSB 1,2cm

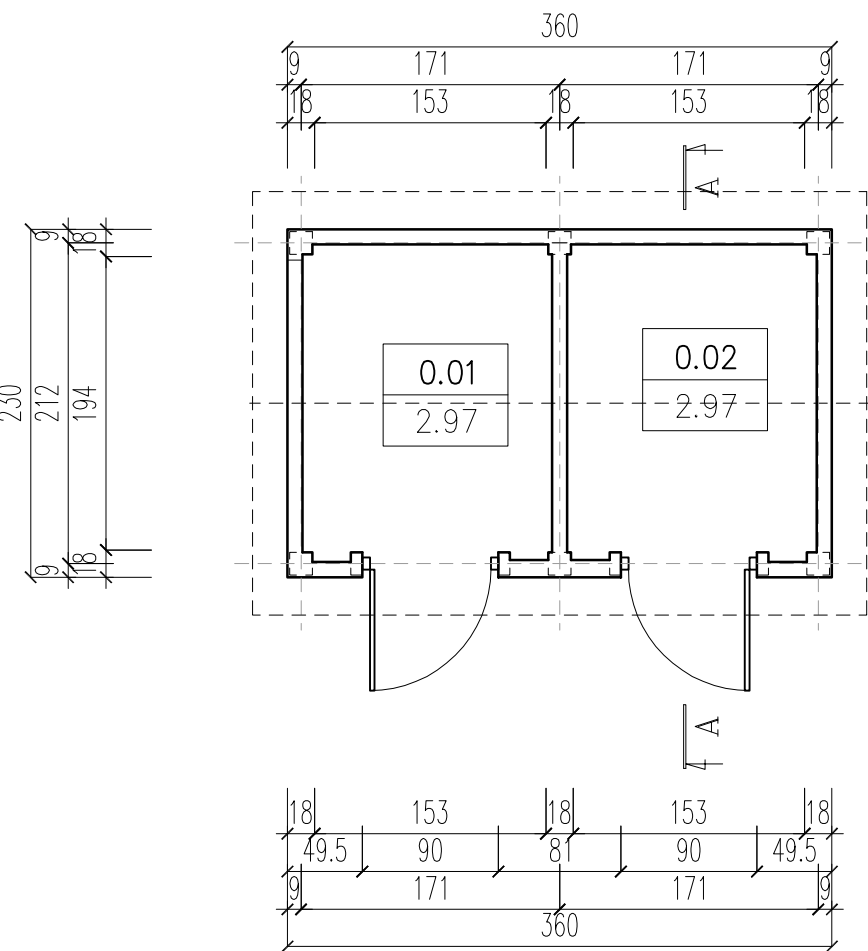


RZUT PARTERU

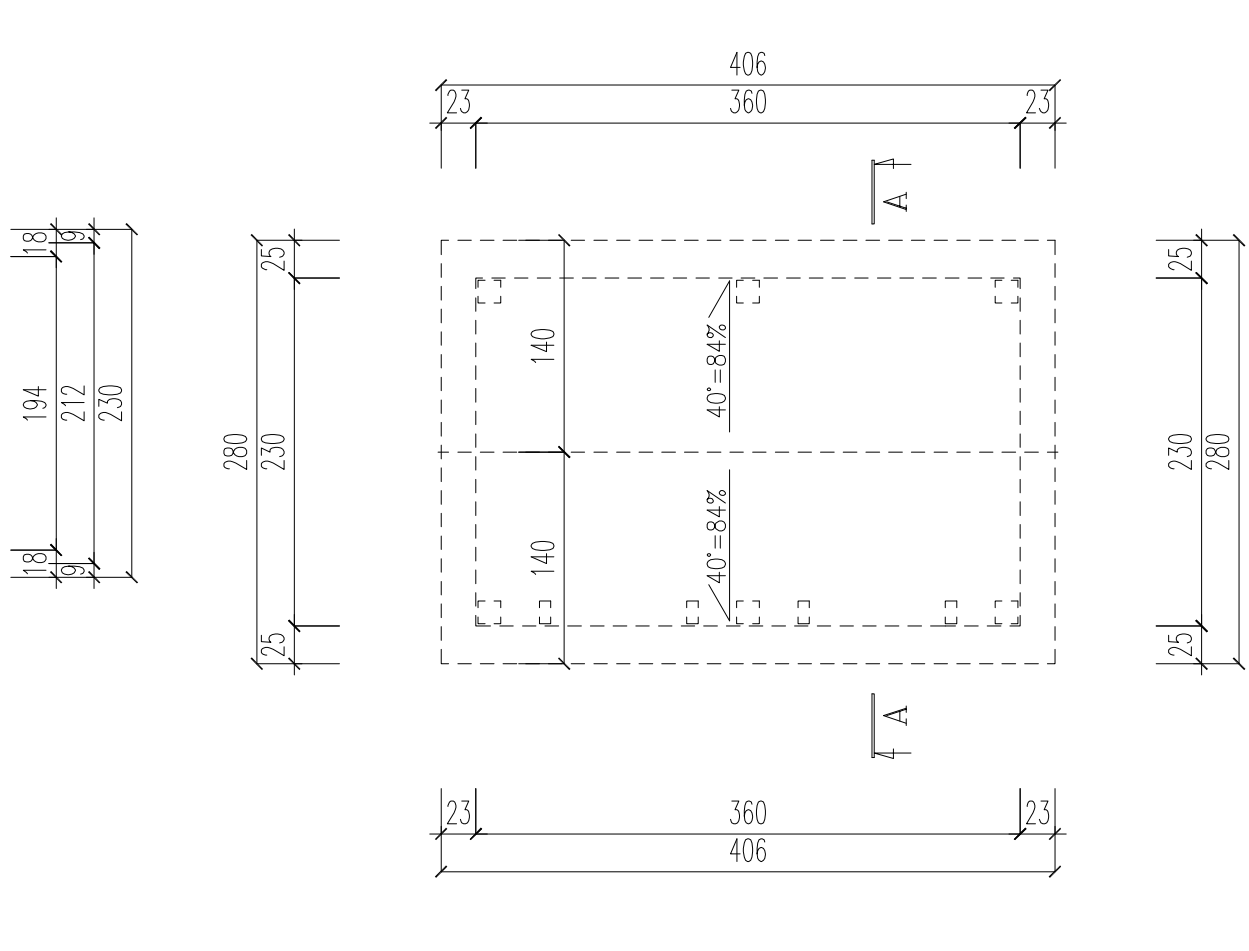

RZUT POŁĄCI DACHOWYCH

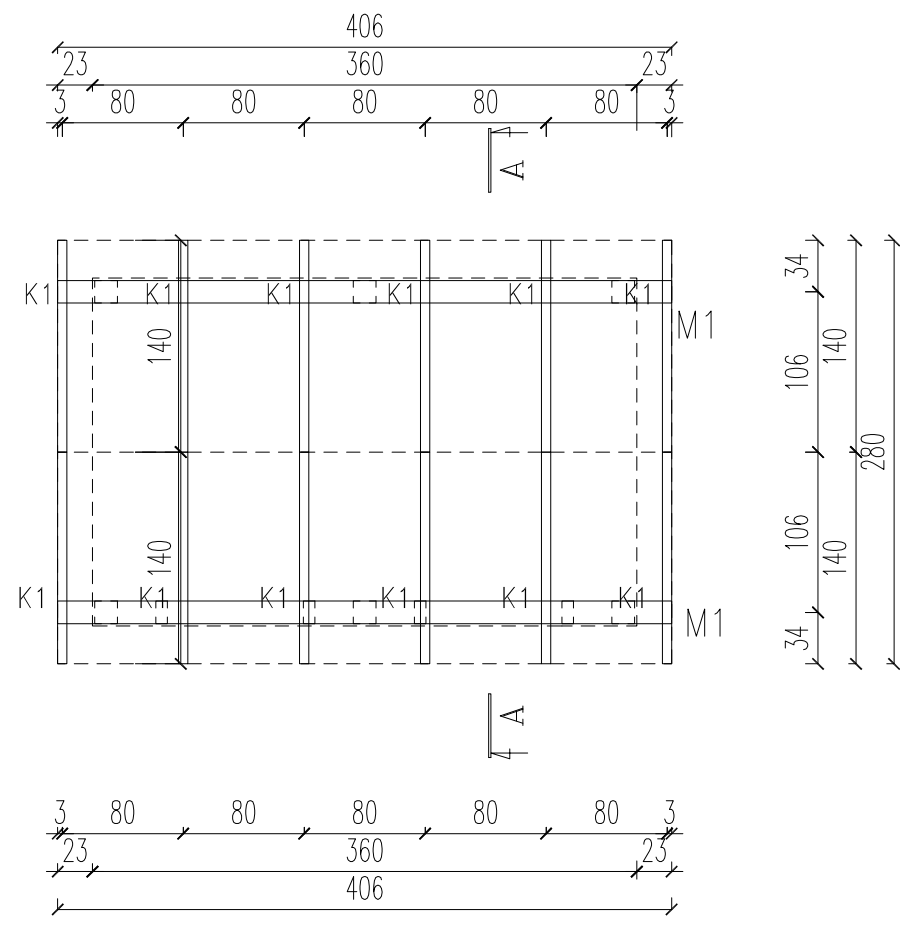

RZUT WIĘZBY DACHOWEJ

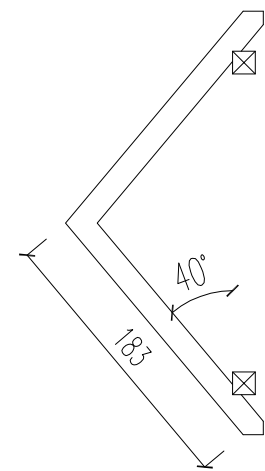

KONSTRUKCJA DACHU
M1 Murłata 14x14cm
K2 Krokwie 6x16cm

KLASA DREWNA C24

- W miejscach łączzeń prostokątnych elementów drewnianych stosować łączniki ciesielskie.
- Stosować drewno strugane, zaimpregnowane środkami grzybo-, owado- oraz ogniochronnymi.

UWAGI:


Wymiary podano w cm.

W pierwszej kolejności wykonać wylewkę z betonu o gr. 10cm.

Budynek w konstrukcji szkieletowej. Wykonać z drewna sosnowego,

które po montażu należy zaimpregnować, oraz pomalować.

Elementy łączyć ze sobą za pomocą płaskowników, kątowników oraz wkrętów montażowych.

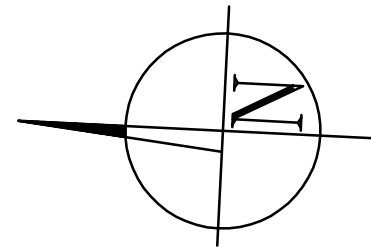

PROJEKT BUDOWLANO-WYKONAWCZY ADAPTACJI BUDYNKU	
JACZKÓW 22 NA CELE MIESZKANIOWE	SKALA 1:50
KOMÓRKI NA OPAŁ	
BRANZA: ARCHITEKTURA	
DANE INWESTORA: Gmina CZARNY BÓR 58-379 Czarny Bór, ul. XXX-lecie PRL 18	NR RYSUNKU: A10
ADRES BUDOWY: Jaczków 22 dz. nr 284/5	czerwiec 2017
PROJEKTOWAŁ: mgr inż. arch. Maciej Pindur 149/02 i 646/86	PODPIS:
Pracownia Projektowa "PIK" s.c. Anna i Maciej PINDUROWIE 44-240 ŻORY, ul. Szeroka 24 tel. 0*32 434-42-20 www.pik.pl e-mail: biuro@pik.pl	