



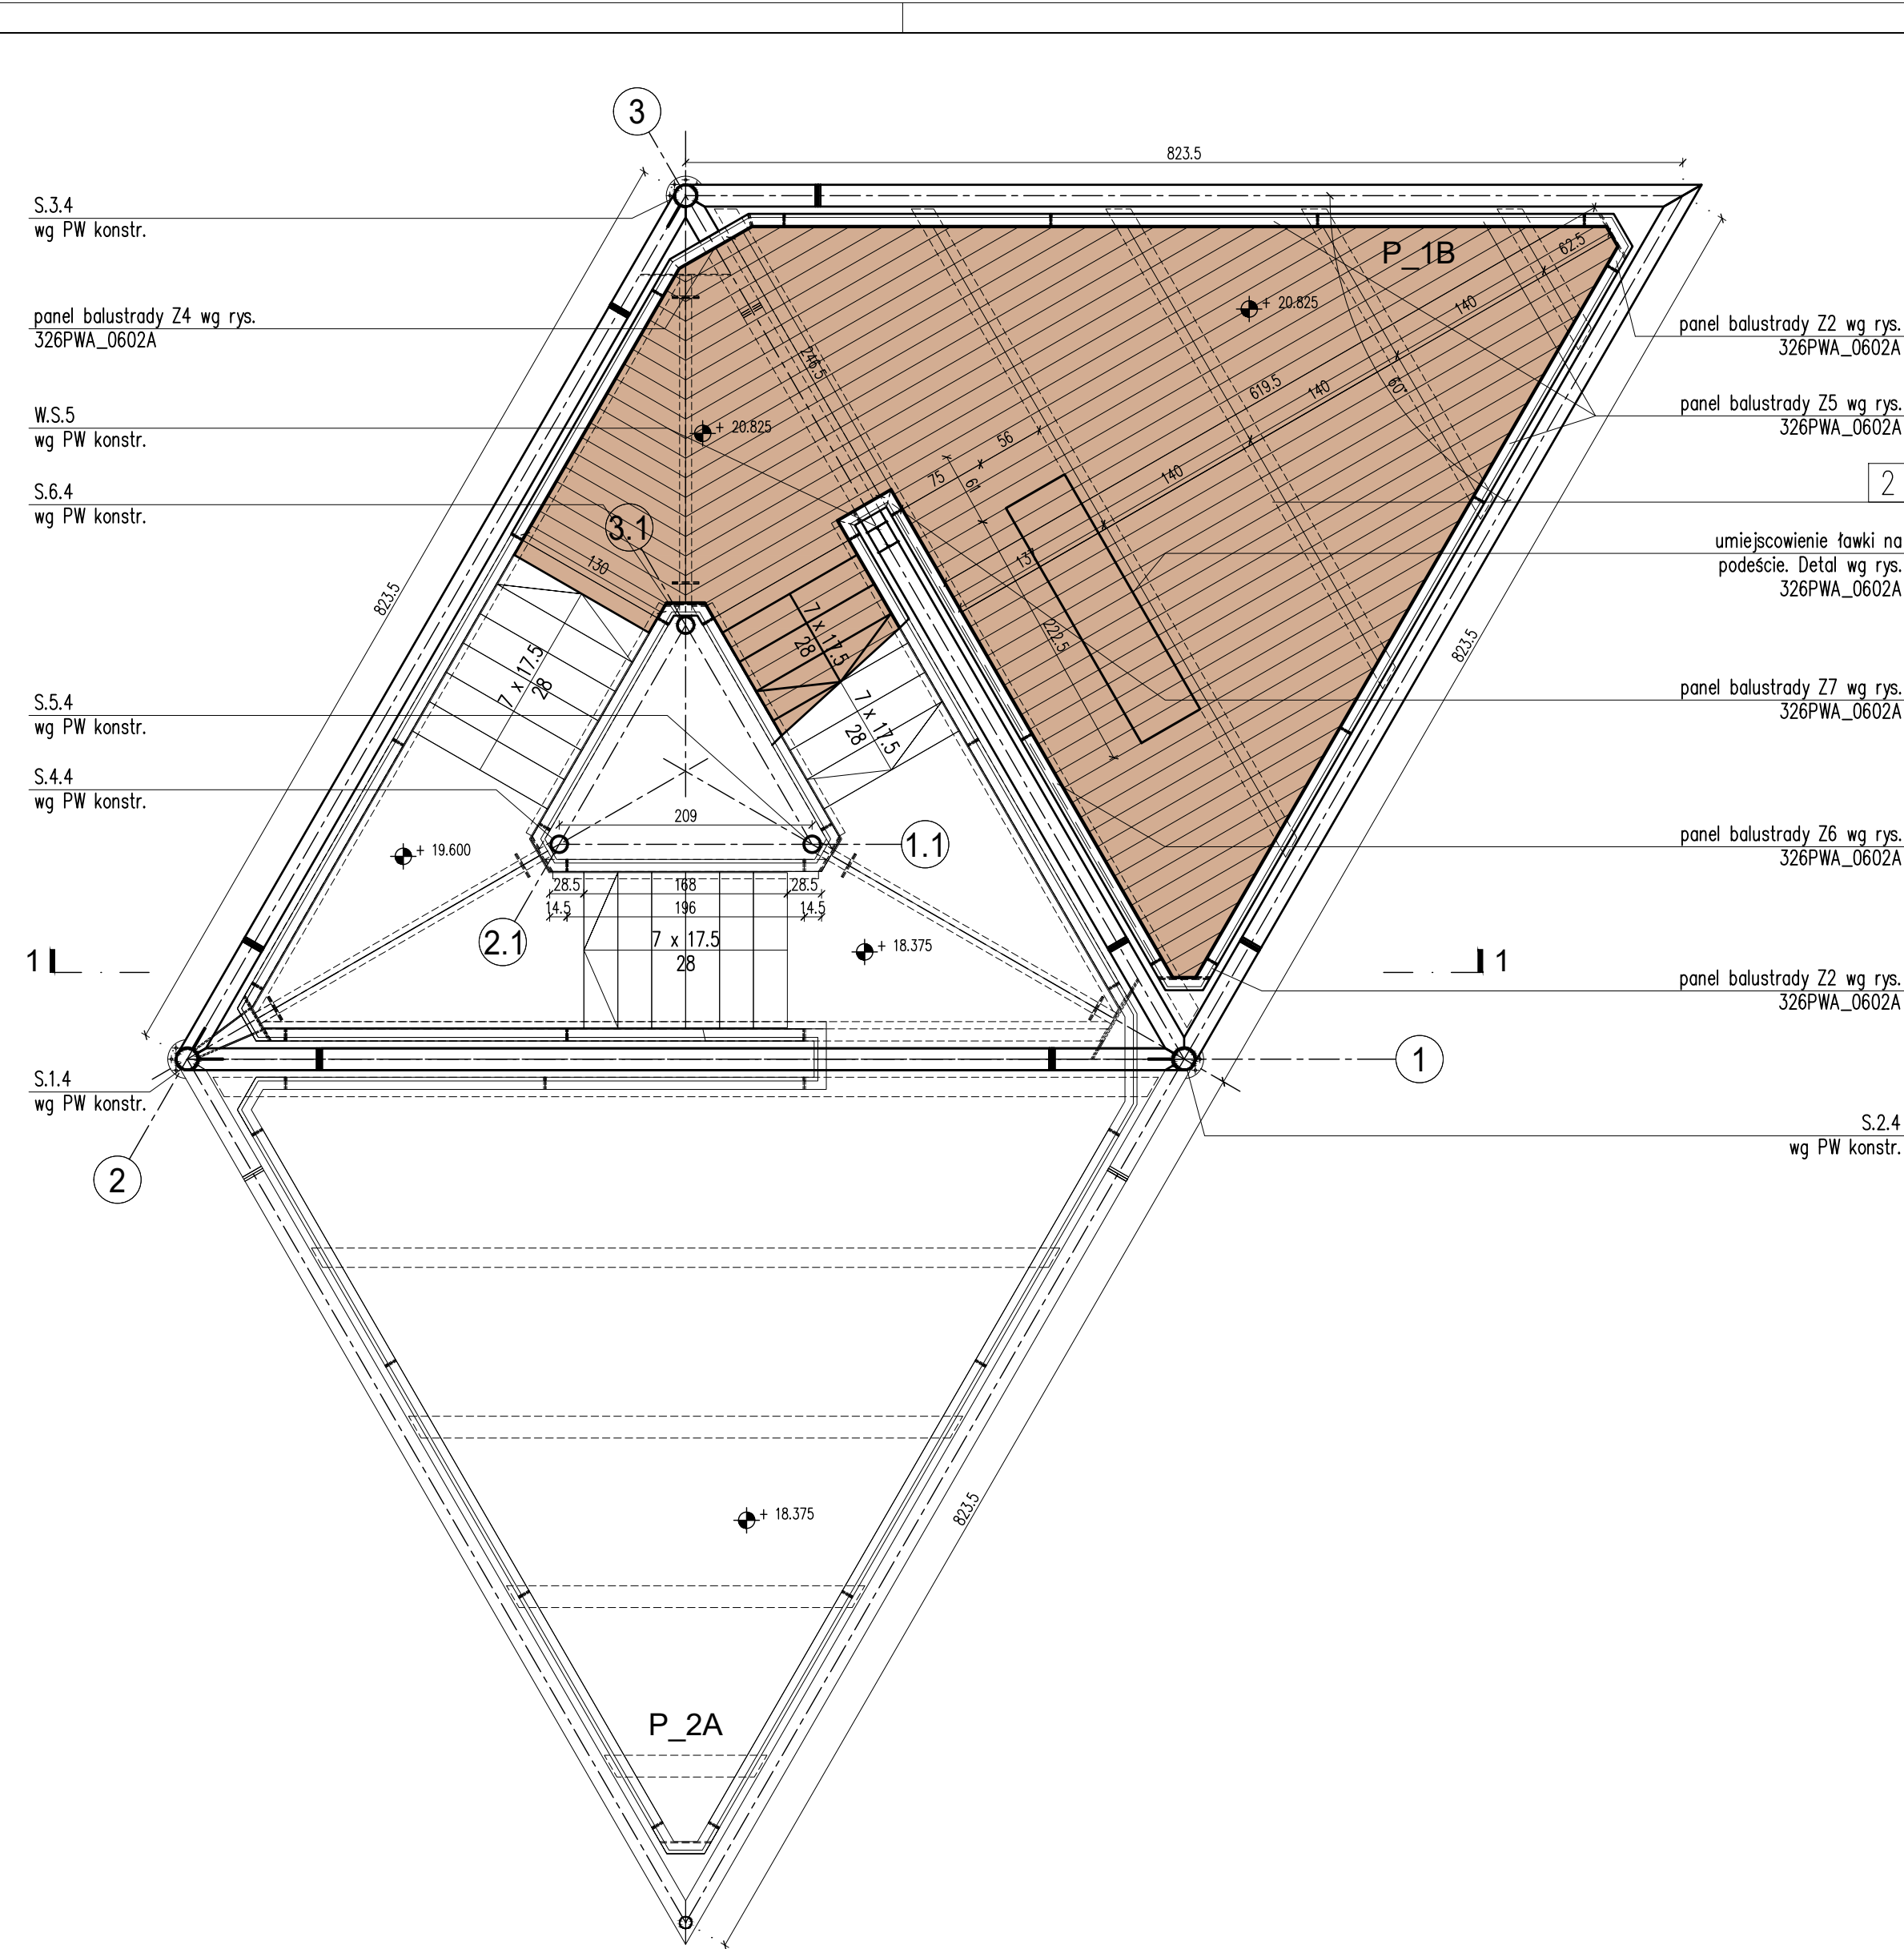


RZUT EE +20.825m _podest 1B

skala 1:50

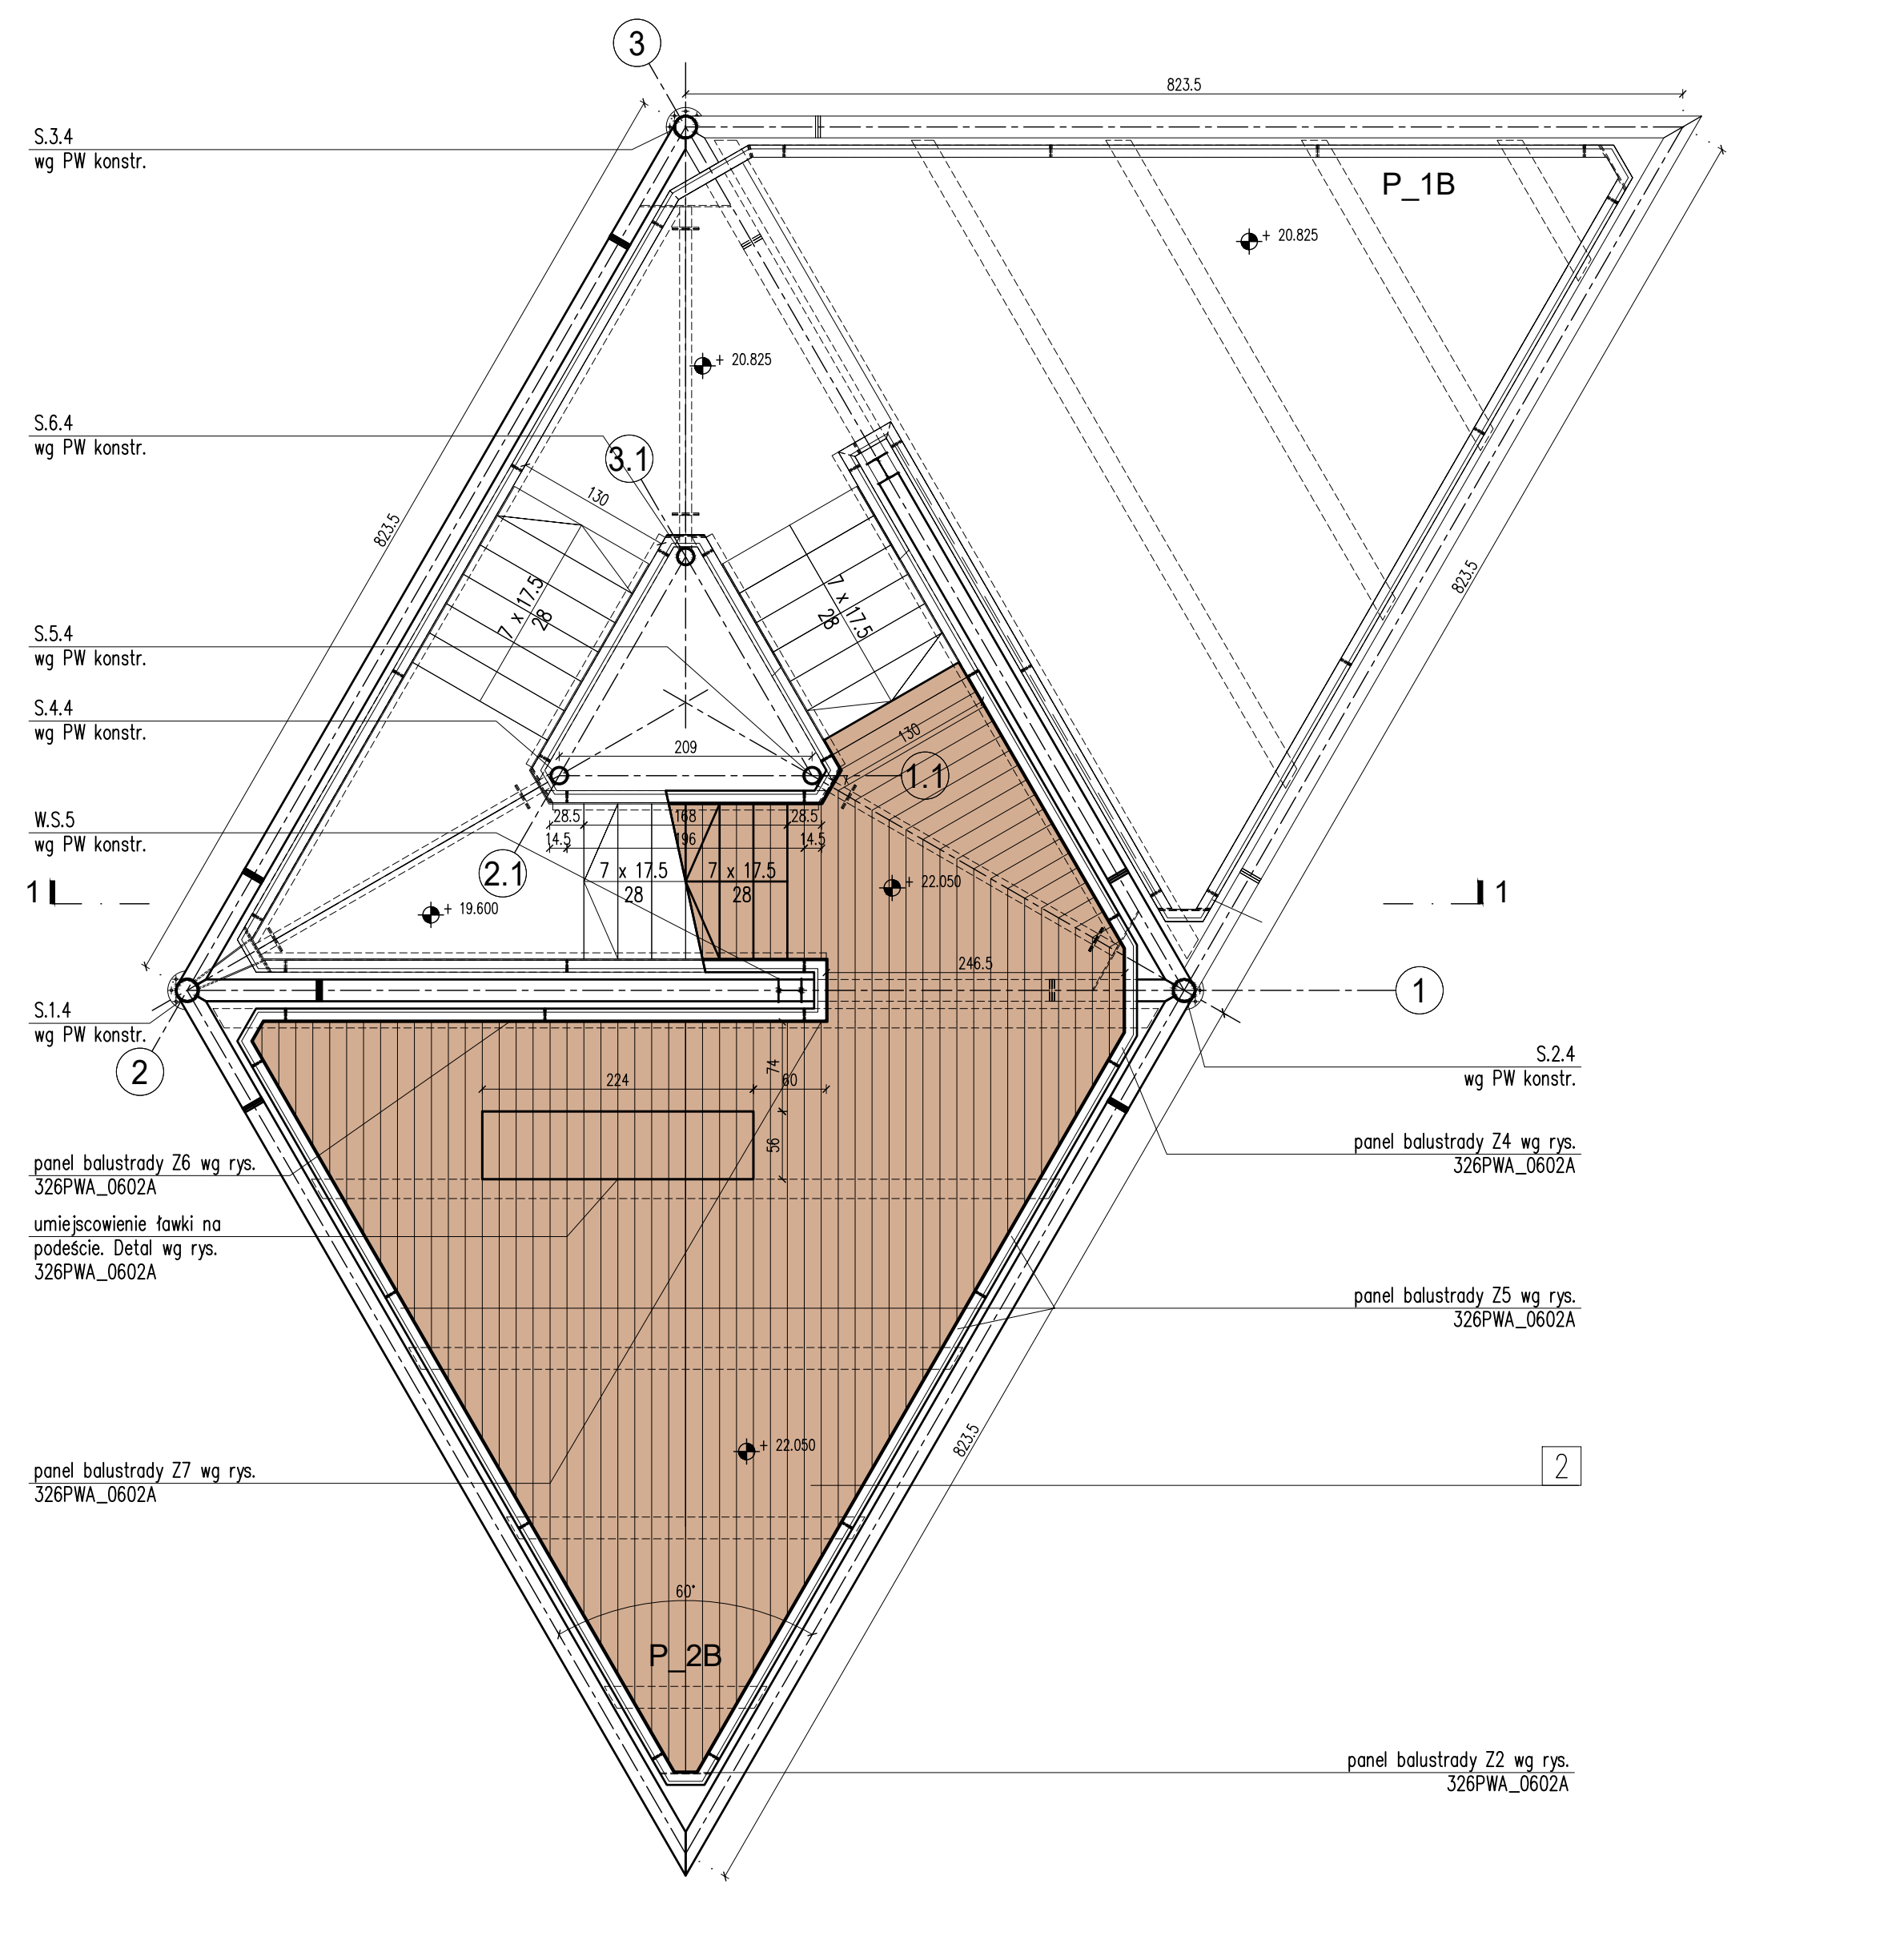


RZUT FF +22.050m _podest 2B

skala 1:50

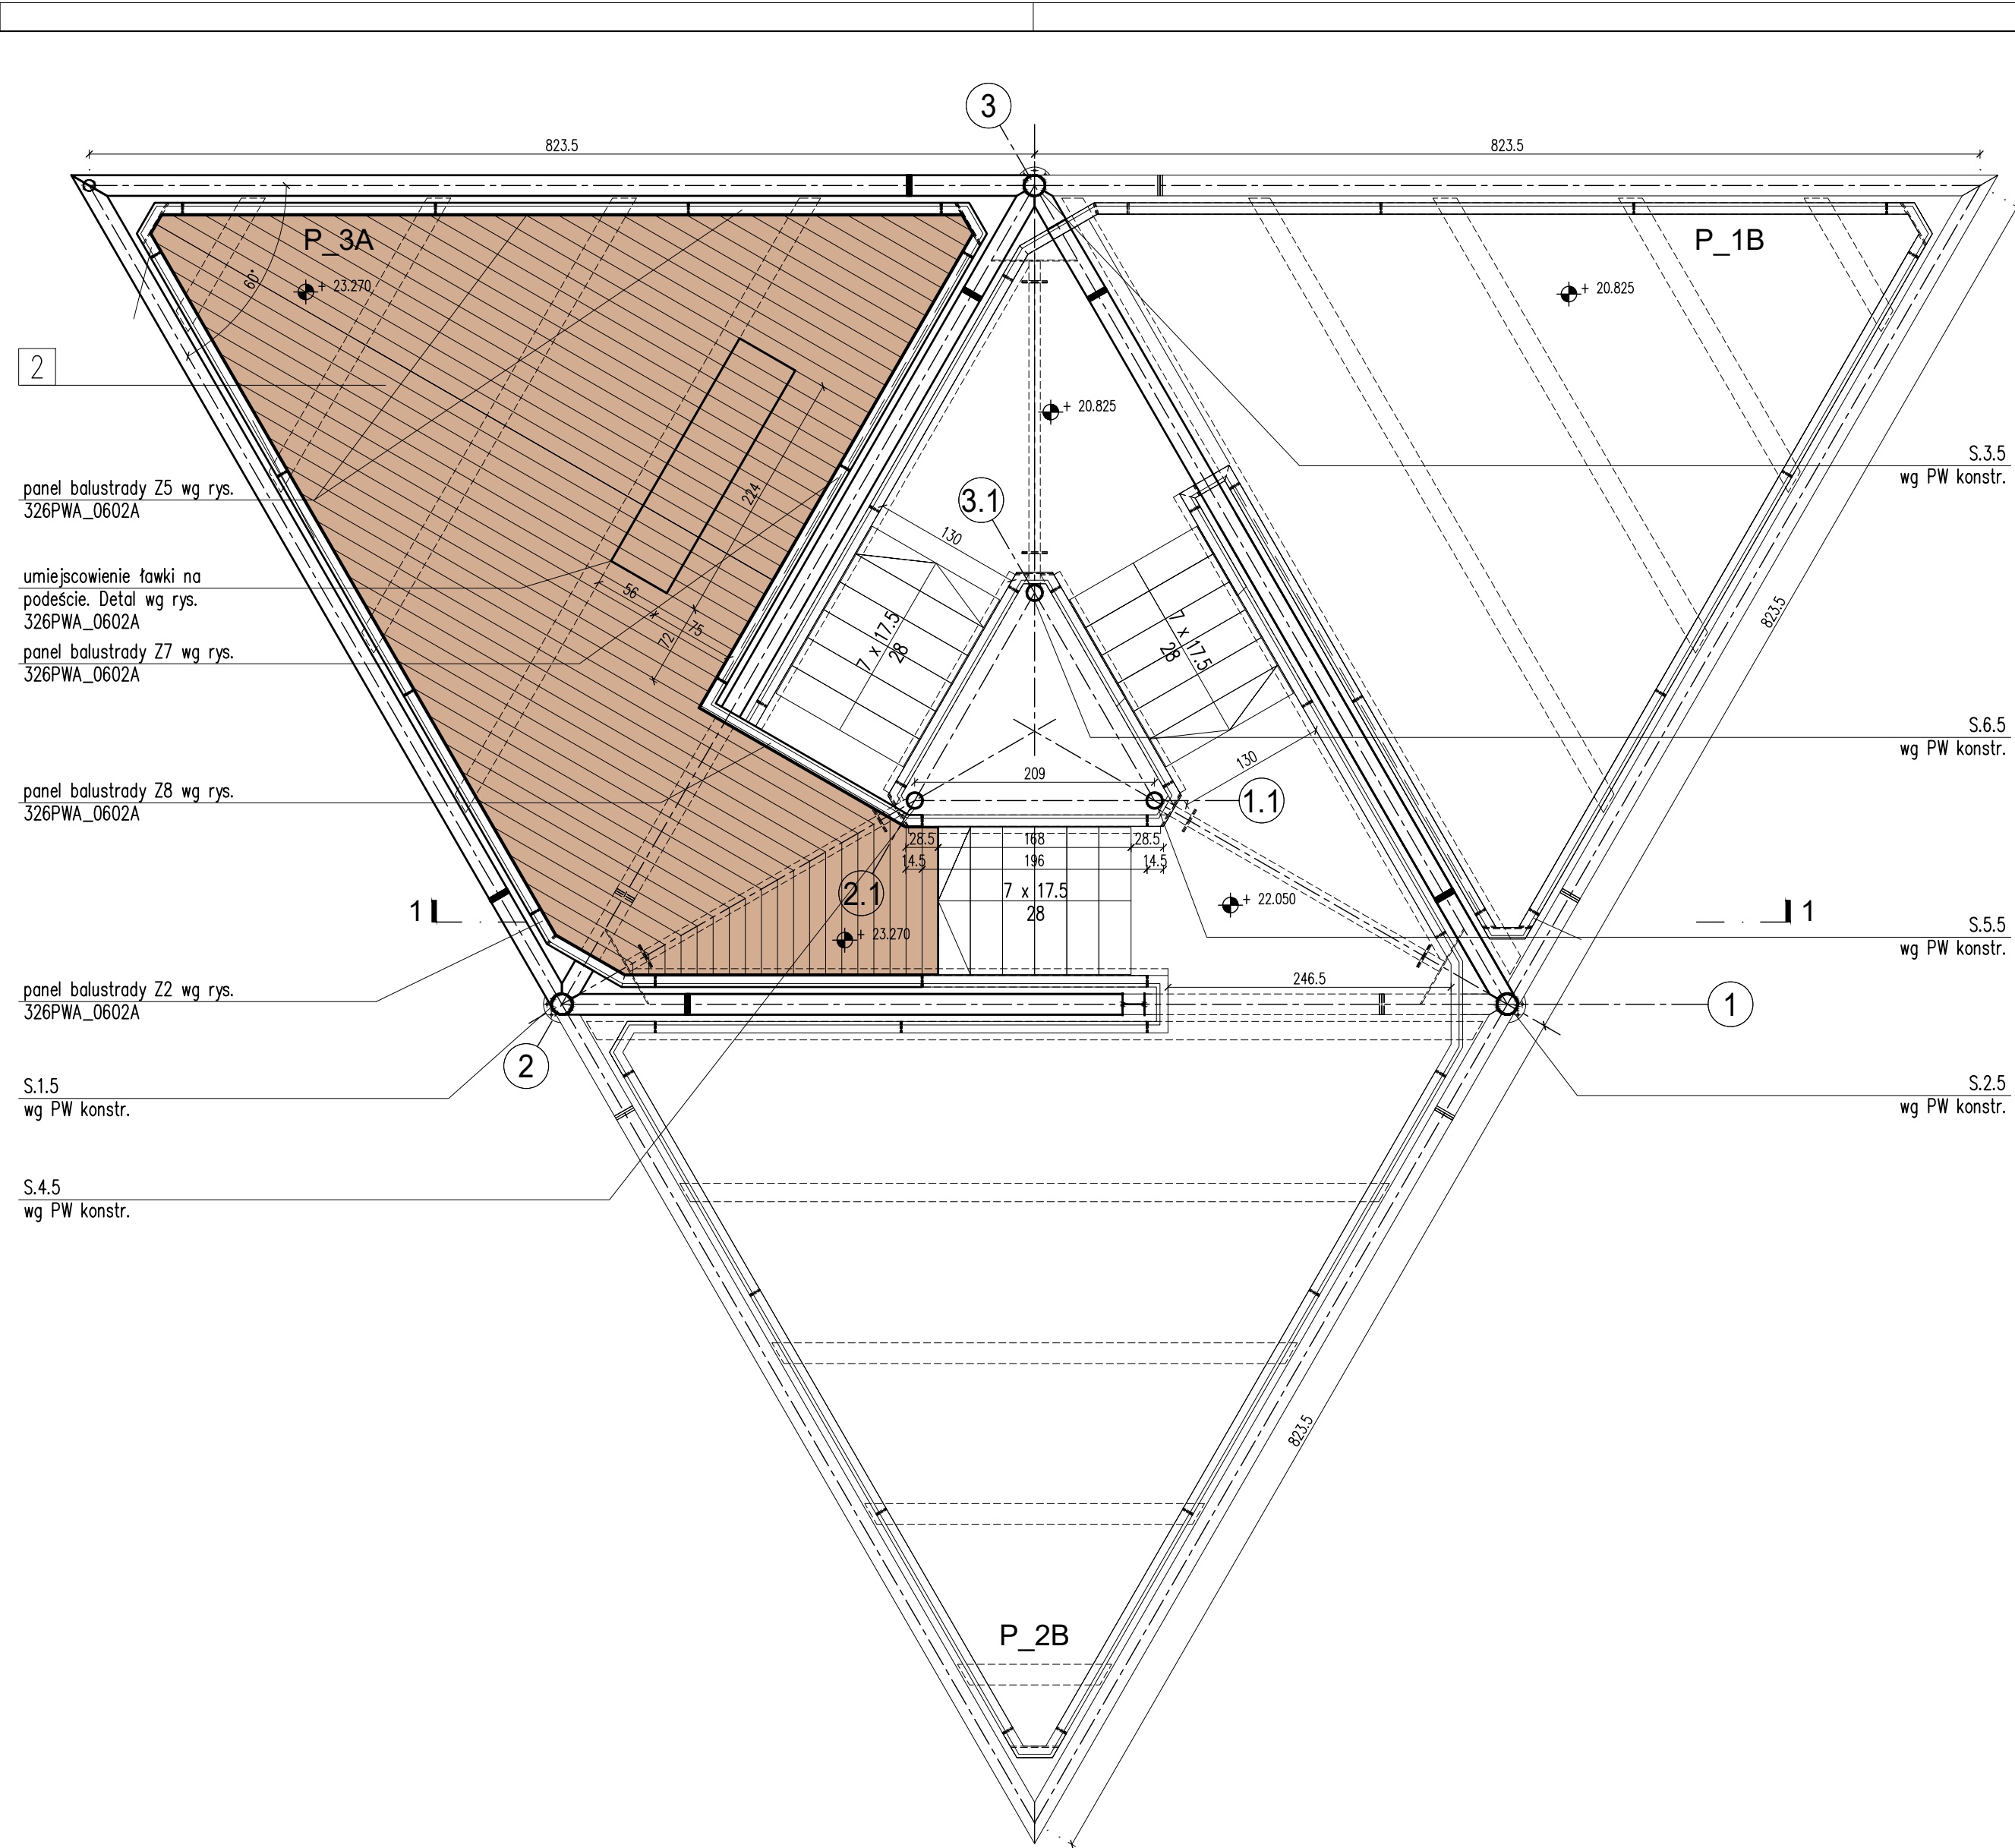


RZUT GG +23.270m _podest 3A

skala 1:50

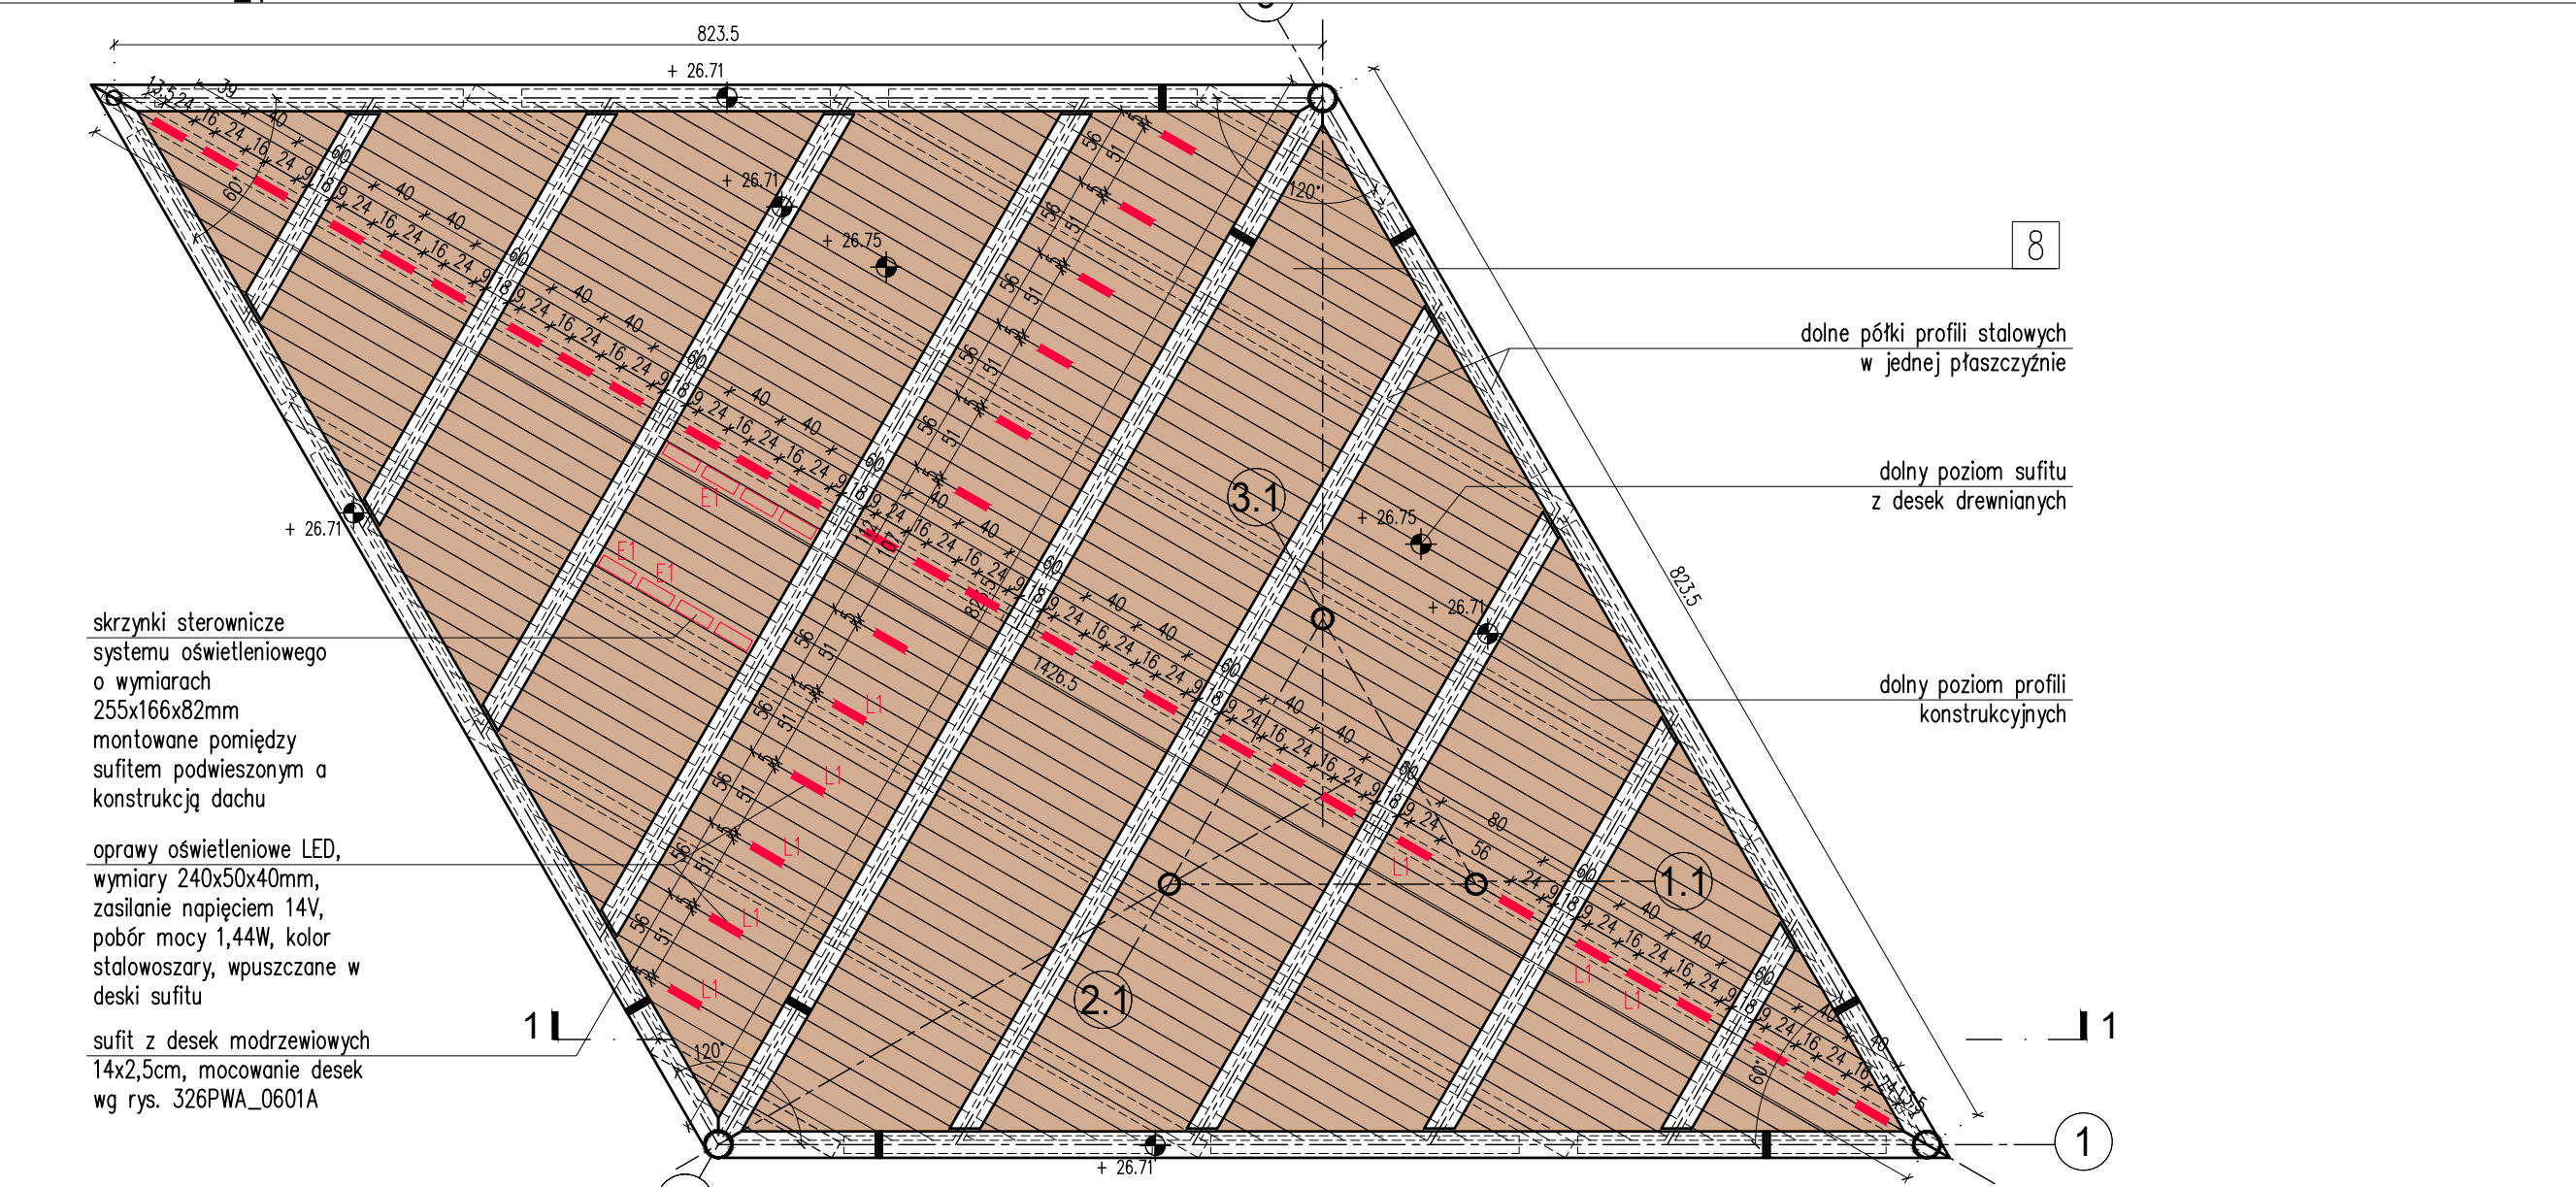

RZUT SUFITU +26.750m

skala 1:50

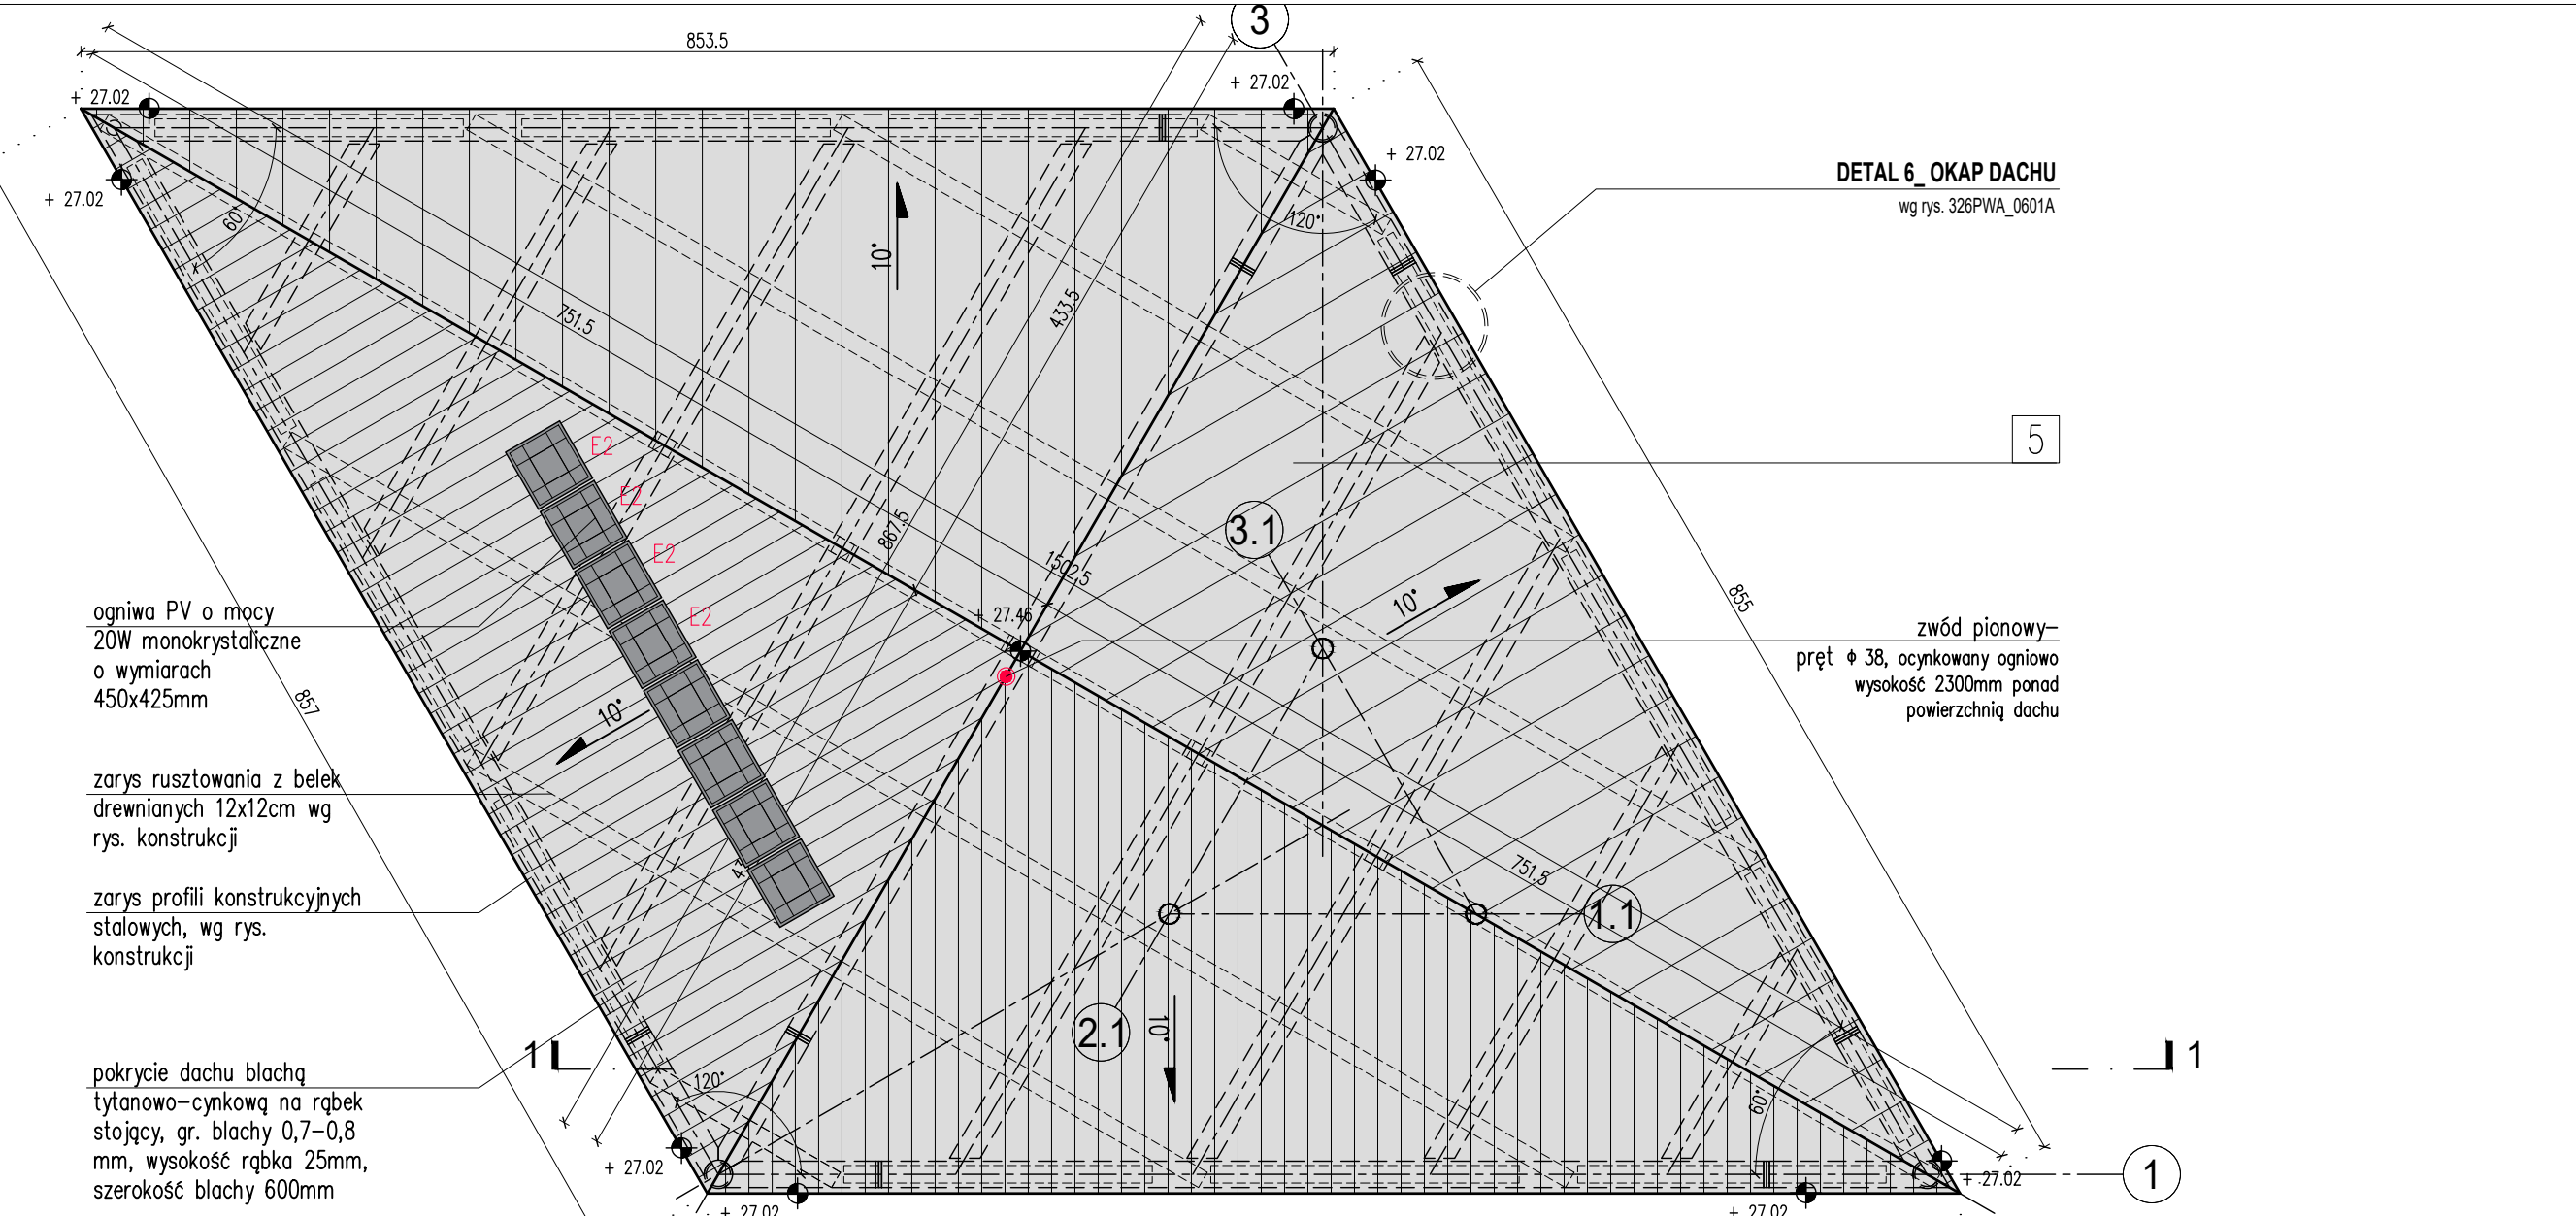

RZUT DACHU +27.460m

skala 1:50

UWAGI OGÓLNE:

1. PROJEKT JEST OBJEKT OCHRONY PRAWA AUTORSKIEGO I WSZYSTKIE INFORMACJE W NIM ZAWARTÉ STANOWĄ WŁASNOŚĆ AUTORÓW OPRACOWANIA /Dz.U.94.24.83 z dnia 4.02.94 r./.

PROJEKT NIE MOŻE BYĆ UŻYWANY, KOPIOWANY I REPRODUKOWANY W CZĘŚCI LUB CAŁOŚCI BEZ PISEMNEJ ZGODY JEDY AUTÓRÓW.

2. NINIEJSZE OPRACOWANIE STANOWI INTEGRALNĄ CZĘŚĆ DOKUMENTACJI PROJEKTOWEJ ZAWIERAJĄCĄ: PROJEKT BUDOWLANY /PROJEKT ARCHITEKTONICZNO-BUDOWLANY I CZĘŚĆ OPISOWĄ/, PROJEKT WYKONAWCZY /PROJEKT ARCHITEKTONICZNO-BUDOWLANY I CZĘŚĆ OPISOWĄ/, SPECYFIKACJE TECHNICZNE WYKONANIA I ODBIORU ROBÓT.

3. DOKUMENTACJA BRANŻY ARCHITEKTONICZNEJ STANOWI NADRZĘDNĄ CZĘŚĆ DOKUMENTACJI PROJEKTOWEJ.

4. WSZELKIE EWENTUALNE NIEZGODNOŚCI POMIĘDZY POSZCZEGÓLNYMI OPRACOWANAMI DOKUMENTACJI PROJEKTOWEJ

POWINNY ZOSTAĆ ZGŁOSZONE I WYJASNIŁONE Z GŁÓWNYM PROJEKNTANTEM.

5. WYKONAWCA JEST ZOBOWIĄZANY DO WYKONANIA WSZELKICH PRAC ZGODNIE ZE SZTUKĄ BUDOWLANĄ, OBOWIĄZUJĄCYMI PRZEPISAMI I NORMAMI ORAZ PRZY ZACHOWANIU PRZEPISÓW BHP.

6. ZASTOSOWANE ROZMAIĄSTWA MATERIAŁOWE I TECHNOLOGICZNE POWINNY POSIADAĆ AKTUALNE ATYSTY I CERTYFIKATY POZWIAJĄCE NA ICH STOSOWANIE.

7. WSZELKIE ZMIENNE SYSTEMOWE ROZMAIĄSTWA MATERIAŁOWE ORAZ TECHNOLOGICZNE, WZGLĘDEM PRZYJĘTYCH W DOKUMENTACJI PROJEKTOWEJ, POWINNY POSIADAĆ PARAMETRY WIZUALNE I TECHNICZNE NIE GORSZE OD ZASTOSOWANYCH W PROJEKCE ORAZ POWINNY ZOSTAĆ PRZEDSTAWIONE DO AKCEPTACJI GŁÓWNYM PROJEKNTANTOWI.

8. WSZYSTKIE WYMIARY POWINNY ZOSTAĆ SPRAWDZONE PRZEZ WYKONAWCĘ NA BUDOWIE, A EWENTUALNE NIEZGODNOŚCI NIEWŁOŻNIE ZGŁOSZONE DO BIURA PROJEKTOWEGO, BEDĄCĄ AUTOREM NINIEJSZEGO OPRACOWANIA.

9. PRZED PRZYSTĄPIENIEM DO ROBÓT WYKONAWCA POWINIEN PRZEDSTAWIĆ PRÓBKĘ MATERIAŁÓW WYKONCZENIOWYCH, W TYM:

1) ELEMENTY BALUSTRADY

2) DESKI POSADZKOWE I NA SIEDZISKU

3) ELEMENTY POKRYCIA DACHU

4) WYPEŁNIENIE BALUSTRADY

5) ... I INNE

DO AKCEPTACJI GŁÓWNYM PROJEKNTANTOWI, ZGODNIE Z ZAPISAMI NINIEJSZEGO OPRACOWANIA.

UWAGI DOT. ELEMENTÓW STALOWYCH:

1. WSZYSTKIE ELEMENTY STALOWE BALUSTRADY WYKONANE SĄ ZE STALI OCYNKOWANEJ

2. WSZYSTKIE ELEMENTY ŁĄCZĄCE /ŚRUBY, WKRETY, PODKŁADKI/ WYKONANE SĄ ZE STALI OCYNKOWANEJ

3. WSZYSTKIE WIDOCZNE SPÓNY ELEMENTÓW STALOWYCH SĄ SZLIFOWANE / NIEWIDOCZNE.

4. WSZYSTKIE WIDOCZNE KRAWĘDZIE ELEMENTÓW STALOWYCH NALEŻY FAZOWAĆ 0.5-1mm.

MATERIAŁY:

1

ELEMENTY KONSTRUKCJI WIEŻY – profile stalowe ocynkowane / kolor naturalny stali

2

POSADZKA – deski modrzewiowe 14x5,5cm ryflowane / impregnowane / kolor naturalny drewna, wykończenie- olej bezbarwny

3

BALUSTRADY / WYPEŁNIENIE – siatka cięta-ciągłona ze stali ocynkowanej, oczko sześciokątne wielkość 30x16mm, grubość blachy 2mm

4

ELEMENTY WYPOSAŻENIA WIEŻY – stal ocynkowana ogniowo

5

POKRYCIE DACHU – blacha tytanowo-cynkowa na rąbek stojący, gr. blachy 0,7-0,8 mm, wysokość rąbka 25mm, szerokość blachy 600mm, kolor naturalny (blaugrau)

6

POSADZKA – krata pomostowa prasowana, ocynkowana, moduł oczka 66x33mm, wysokość profilu konstrukcyjnego 50mm

7

SIEDZISKA – deski modrzewiowe 14x5,5cm/ gładkie / impregnowane / kolor naturalny drewna, wykończenie- olej bezbarwny

8

SUFIT OSTATNIA KOND. – deski modrzewiowe 14x2,5cm / gładkie / impregnowane / kolor naturalny drewna, wykończenie- olej bezbarwny

ELEMENTY ELEKTRYCZNE:

1

oprawa oświetleniowa LED, wymiary 240x50x40mm, zasilanie napięciem 14V, pobór mocy 1,44W, kolor stalowoszary, wpuszczana w deski sufitu

2

skrzynka sterownicza systemu oświetleniowego o wymiarach 255x166x82mm montowana pomiędzy sufitem podwieszonym a konstrukcją dachu

3

ogniwo PV o mocy 20W monokrystaliczne o wymiarach 450x425mm

4

zwód pionowy

UWAGA!

WSZYSTKIE ELEMENTY DREWNIANE – WYKOŃCZENIOWE I KONSTRUKCYJNE – ZABEZPIECZONE ŚRODKIEM OGNIODOCHRONNYM MAT/SATYNA BEZBARWNYM

326

BUDOWA WIEŻY WIDOKOWEJ
NA TRÓJGARBIE

adres

INWESTOR

GMINA CZARNY BÓR
58-379 Czarny Bór
ul. XXX-lecia PRL 18

JEDYNOŚĆ PROJEKTOWA

isba GRUPA PROJEKTOWA
ul. Artura Grotkera 16a, 51-630 Wrocław
t. +48 71 348 27 67 f. +48 71 348 21 23
www.isba.com.pl biuro@isba.com.pl

ARCHITEKTURA

PROJEKTANT

SPRAWDZAJĄCY

OPRACOWAŁ

KONSTRUKCJA

OPRACOWAŁ

SPRAWDZAJĄCY

mgr inż. JOANNA STYRYLSKA
mgr inż. TOMASZ BONIECKI
arch. MARCIN MUSIAŁ

mgr inż. PIOTR JORDAN
mgr inż. WALDEMAR JORDAN

186/00/DUW
2/00/DUW
190/08/UW
121/88/UW

WYKONAWCA

RZUTY EE, FF, GG, SUFITU,
DACHU

DATA
02.07
SKALA
1:50
WYKONANO

OPRACOWAŁ
A

SPRAWDZIŁ
PW

326/PWA/02/01/A