


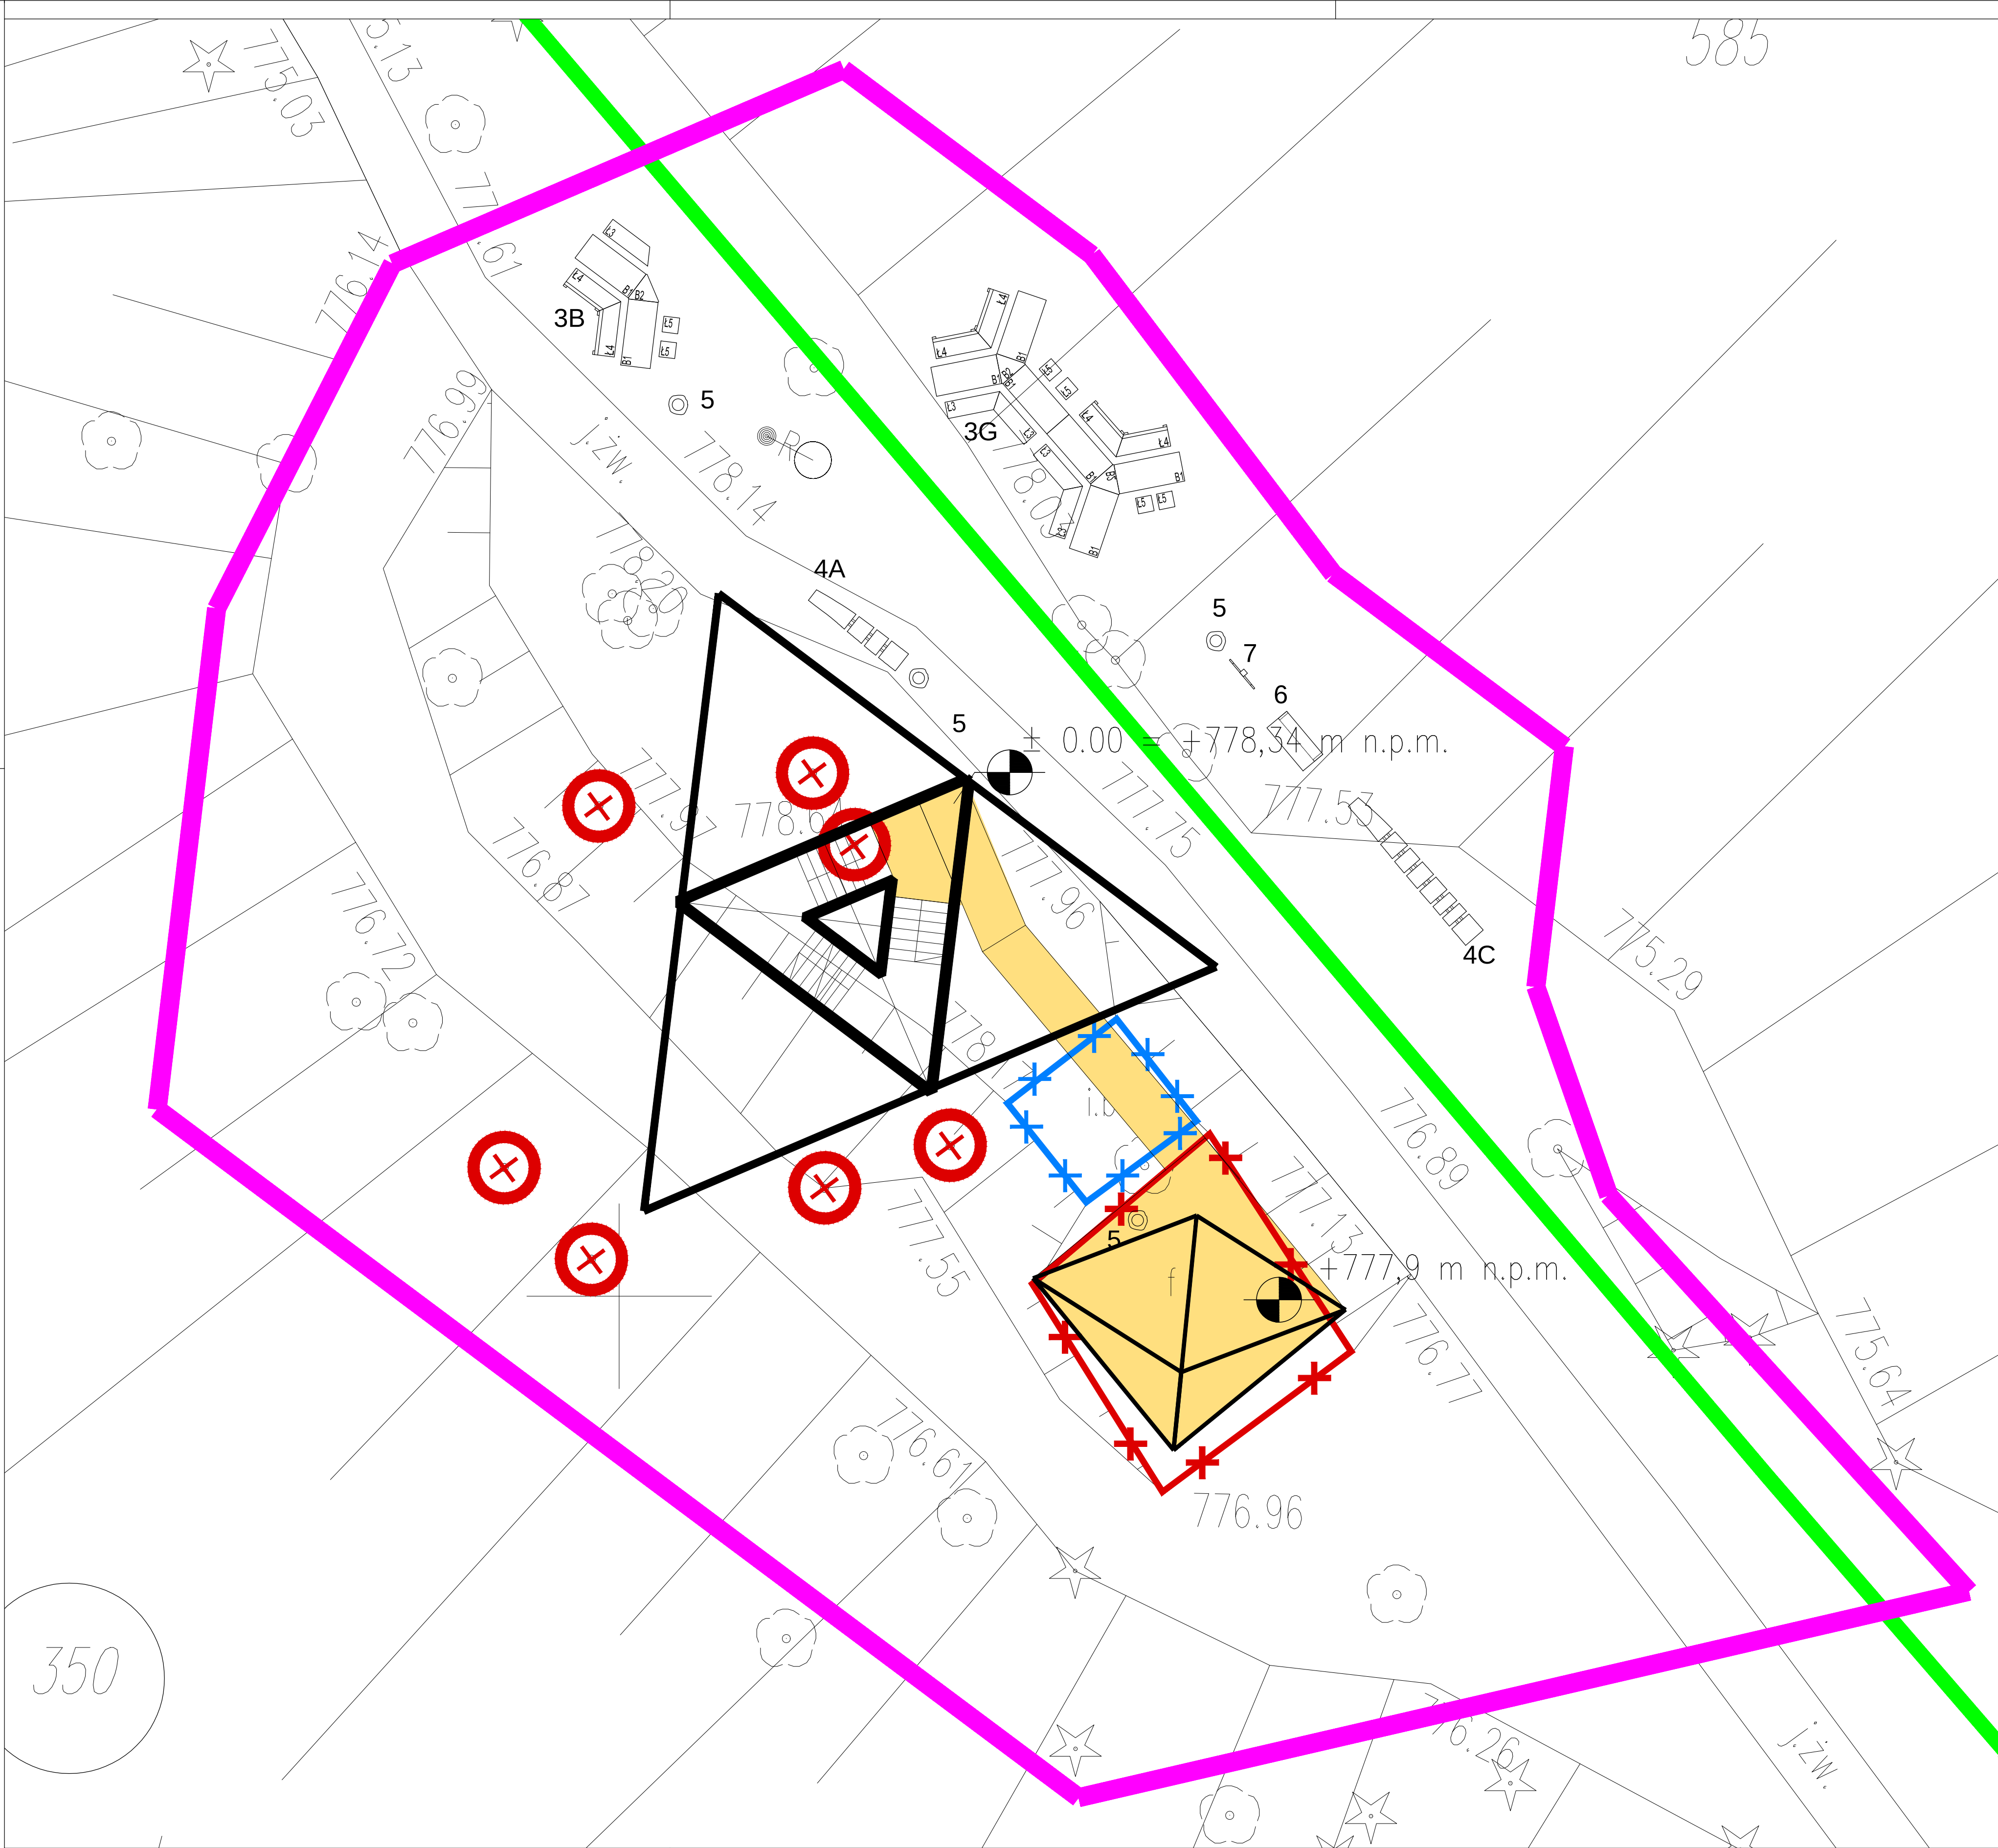

ELEMENTY WYPOSAŻENIA / MIEJSCE OBSŁUGI TURYSTYCZNEJ M01		
NR	NAZWA URZĄDZENIA	IŁOŚĆ SZTUK
3B	ZESTAW DO SIEDZENIA ZE STOLEM POJEDNCZYM	
	ELEMENT STOLU B1	2
	ELEMENT STOLU B2	1
	ŁAWKA BEZ OPARCIA Ł3	1
	ŁAWKA Z OParciem Ł4	2
	STOLEK Ł5	2
3G	ZESTAW DO SIEDZENIA ZE STOLEM PODWÓJNYM	
	ELEMENT STOLU B1	6
	ELEMENT STOLU B2	2
	ŁAWKA BEZ OPARCIA Ł3	4
	ŁAWKA Z OParciem Ł4	4
	STOLEK Ł5	4
4A	POJEDYŃCZY STOJAK NA ROWERY	1
4C	POTRÓJNY STOJAK NA ROWERY	1
5	KOSZ NA ŚMIECI	4
6	TABLICA INFORMACYJNA	1
6	TABLICA KIERUNKOWA	1

- UWAGI OGÓLNE:
- PROJEKT JEST OBIĘTY OCHRONĄ PRAWA AUTORSKIEGO I WSZYSTKIE INFORMACJE W NIM ZAWARTE STANOWIĄ WŁASNOŚĆ AUTORÓW OPRACOWANIA /Dz.U.94.24.83 z dnia 4.02.94 r./.
 - PROJEKT NIE MOŻE BYĆ UŻYWANY, KOPIOWANY I REPRODUKOWANY W CZĘŚCI LUB CAŁOŚCI BEZ PISEMNEJ ZGODY JEGO AUTORÓW.
 - NINIEJSZE OPRACOWANIE STANOWI INTEGRALNĄ CZĘŚĆ DOKUMENTACJI PROJEKTOWEJ ZAWIERAJĄCEJ: PROJEKT BUDOWLANY /PROJEKT ARCHITEKTONICZNO-BUDOWLANY I CZĘŚĆ OPISOWĄ/, PROJEKT WYKONAWCZY /PROJEKT ARCHITEKTONICZNO-BUDOWLANY I CZĘŚĆ OPISOWĄ/, SPECYFIKACJE TECHNICZNE WYKONANIA I ODBIORU ROBÓT.
 - DOKUMENTACJA BRANŻY ARCHITEKTONICZNEJ STANOWI NADRZĘDNĄ CZĘŚĆ DOKUMENTACJI PROJEKTOWEJ.
 - WSZELKIE EWENTUALNE NIEZGODNOŚCI POMIĘDZY POSZCZEGÓLNYMI OPRACOWANIAM I DOKUMENTACJĄ PROJEKTOWEJ POWINNY ZOSTAĆ ZGŁOSZONE I WYJAŚNIONE Z GŁÓWNYM PROJEKTANTEM.
 - WYKONAWCA JEST ZOBOWIĄZANY DO WYKONANIA WSZELKICH PRAC ZGODNIE ZE SZUKĄ BUDOWLANĄ, OBOWIĄZUJĄCYMI PRZEPISAMI I NORMAMI ORAZ PRZY ZACHOWANIU PRZEPISÓW BHP.
 - ZASTOSOWANE ROZWIĄZANIA MATERIAŁOWE I TECHNOLOGICZNE POWINNY POSIADAĆ AKTUALNE ATESYTY I CERTYFIKATY POZWALAJĄCE NA ICH STOSOWANIE.
 - WSZELKIE ZMIENNE SYSTEMOWE ROZWIĄZANIA MATERIAŁOWE ORAZ TECHNOLOGICZNE, WZGLĘDEM PRZYJĘTYCH W DOKUMENTACJI PROJEKTOWEJ, POWINNY POSIADAĆ PARAMETRY WIZUALNE I TECHNICZNE NIE GORSZE OD ZASTOSOWANYCH W PROJEKCIE ORAZ POWINNY ZOSTAĆ PRZEDSTAWIONE DO AKCEPTACJI GŁÓWNEMU PROJEKTANTOWI.
 - WSZYSTKIE WYMIARY POWINNY ZOSTAĆ SPRAWDZONE PRZEZ WYKONAWCĘ NA BUDOWIE, A EWENTUALNE NIEZGODNOŚCI NIEZMŁOCZNIE ZGŁOSZONE DO BIURA PROJEKTOWEGO, BĘDĄCEGO AUTOREM NINIEJSZEGO OPRACOWANIA.

LEGENDA:	
OZNACZENIA OGÓLNE	
	PROJEKTOWANA WIEŻA WIDOKOWA
	OBRYŚ TARASÓW NADWIESZONYCH
	GRANICA OPRACOWANIA
	GRANICE DZIAŁEK
	RZĘDNE TERENU
	PROJEKTOWANE WEJŚCIA
	DRZEWIA PRZEZNACZONE DO USUNIĘCIA
	DESZCZOCHRON DO ROZBIÓRKI
	FUNDAMENTY (POZOSTAŁOŚCI PO SCHRONISKU) PRZEZNACZONE DO USUNIĘCIA
	DROGOWSKAZ (INFORMACJA TURYSTYCZNA) DO USUNIĘCIA
	LOKALIZACJA NOWEGO DROGOWSKAZU (INFORMACJA TURYSTYCZNA) WG ODREBNEGO OPRAC.
	MIEJSCE NA DESZCZOCHRON
	PODEST DREWNIANY
	UZIOM OTOKOWY NA GŁĘBOKOŚCI –0,80m wg opisu instalacji elektrycznych

OBJEKT I ZAKRES OPRACOWANIA

**MONTAŻ MAŁEJ ARCHITEKTURY
TURYSTYCZNEJ - MIEJSCE OBSŁUGI
TURYSTYCZNEJ**

NR PROJEKTU

INWESTOR

GMINA CZARNY BÓR
58-379 Czarny Bór
ul. XXX-lecia PRL 18

JEDNOSTKA
PROJEKTOWA

isba GRUPA PROJEKTOWA
ul. Artura Grottgera 16a, 51-630 Wrocław
t.: +48 71 348 27 67 f.: +48 71 348 21 23
www.isba.com.pl biuro@isba.com.pl

isba
grupa projektowa

ARCHITEKTURA

PROJEKTANT
arch. JOANNA STYRYLSKA
SPRAWDZAJĄCY
arch. TOMASZ BONIECKI
OPRACOWANIE
arch. MARCIN MUSIAŁ
arch. PATRYCJA CZAPLIŃSKA
arch. KAROLINA KUBIS

186/00/DUW
2/00/DUW

KONSTRUKCJA

OPRACOWAŁ

mgr inż. PIOTR JORDAN
UPRAWNIENIA BUDOWLANE DO PROJEKTOWANIA W SPEC. KONSTRUKCYJNO-BUDOWLANEJ

190/98/UW

RYSUJEK

**MIEJSCE OBSŁUGI TURYSTYCZNEJ M01
SCHEMAT ROZMIESZCZENIA
ELEMENTÓW MAŁEJ ARCHITEKTURY**

DATA
02.2018
SKALA
1:100
NR RYSUNKU
326.PW/A | M | 01 | A
NR PROJEKTU STADIUM
BRANŻA
RODZ. RYS.
NR RYS.

BRANŻA
A
STADIUM
PW