


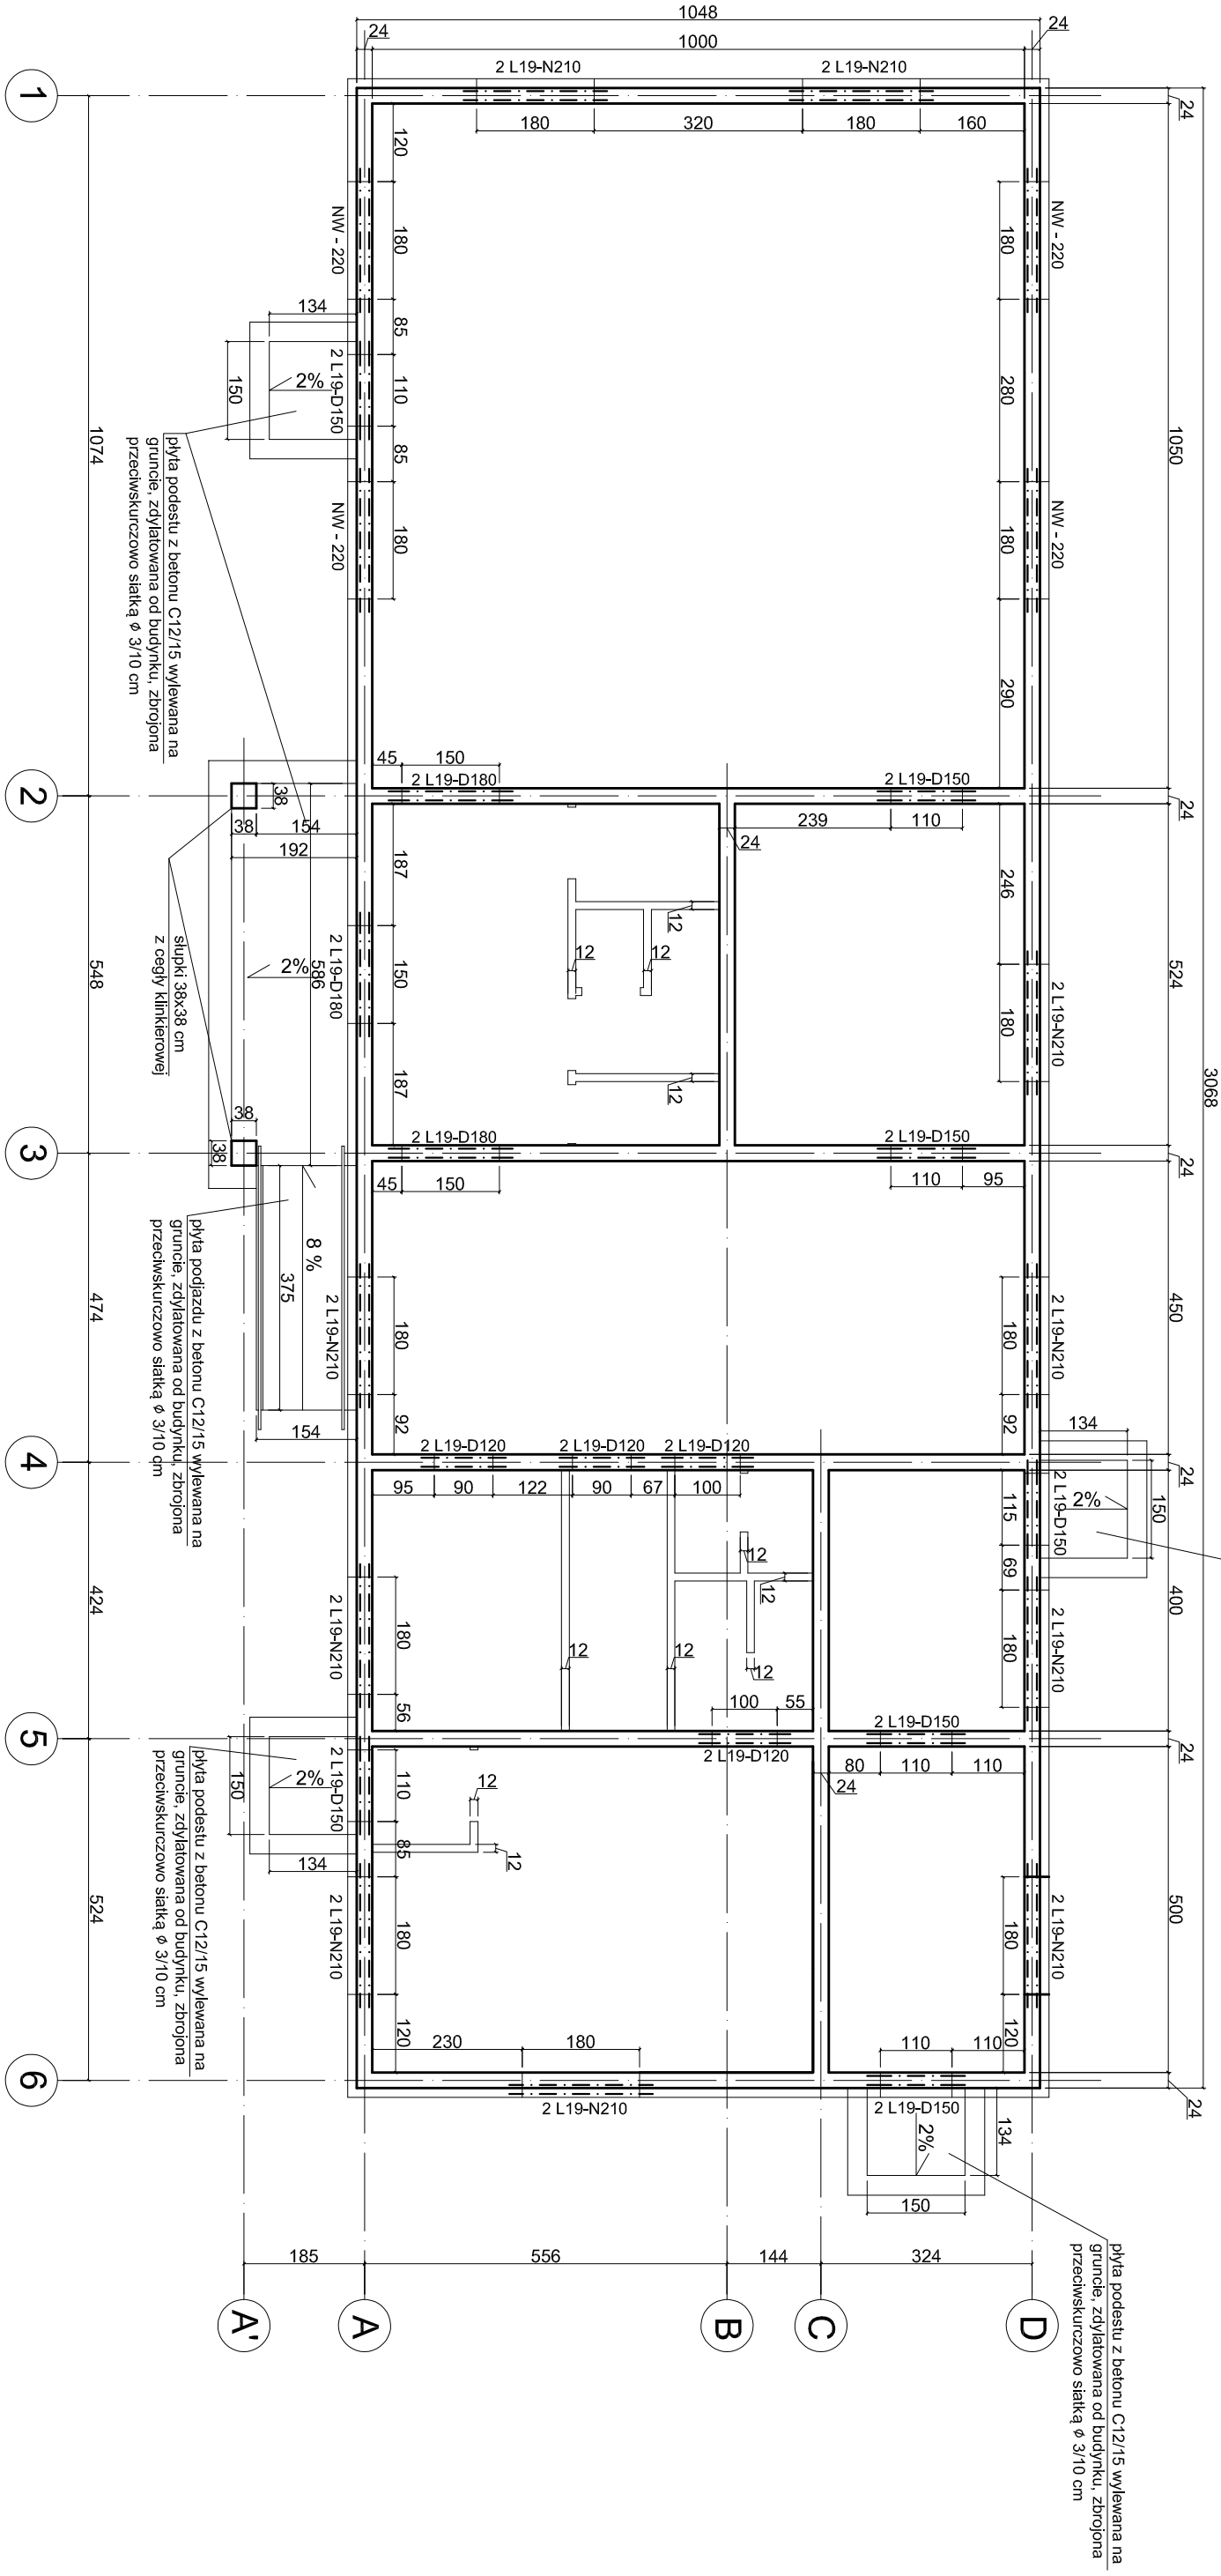

ZESTAWIENIE NADPROŻY

Symbol	Długość w m	Liczba w szt.	Uwagi
L19-N	2,10	11	nadproże prefabrykowane
L19-D	1,20	4	nadproże prefabrykowane
L19-D	1,50	7	nadproże prefabrykowane
L19-D	1,80	3	nadproże prefabrykowane
NW	2,20	4	nadproże wykonane na budowie wg. rys.K
L19-S	2,70	2	nadproże prefabrykowane nad oknami na poddaszu

Oznaczenie:
symbol "D" - nadproże drzwiowe
symbol "S" - nadproże okienne w ścianie nie obciążonej stropem
symbol "N" - nadproże okienne w ścianie obciążonej stropem

KONSTRUKCJA ŚCIAN:

- ŚCIANY FUNDAMENTOWE GR. 24 cm Z BLOCZKÓW BETONOWYCH NA ZAPRAWIE CEMENTOWEJ MARKI M5;
- ŚCIANY ZEWNĘTRZNE I WEWNĘTRZNE KONSTRUKCYJNE GR. 24 cm Z BETONU KOMÓRKOWEGO ODMIANY 700 NA ZAPRAWIE KLEJOWEJ ;
- ŚCIANY DZIAŁOWE GR. 12 cm Z PŁYT GIPSOWO-KARTONOWYCH NA STELAŻU METALOWYM WYPEŁNIONE WEŁNĄ MINERALNĄ GR. 10 cm.

Pracownia Projektowa "GRAFION"							
ul. Żeromskiego 69/3, 58-302 Wałbrzych							
tel. 74 / 844-65-02							
Objekt: Budowa świetlicy z zapleczem socjalno-biurowym wraz z infrastrukturą towarzyszącą w Grzędach - dz. nr 258/2 obr. 5 Grzędy				RZUT PARTERU - KONSTRUKCJA			
Inwestor: Gmina Czarny Bór ul. XXX-lecia PRL 18 58-379 Czarny Bór							
Projektant br:konstrukcyjna	mgr inż. Barbara Świątek	DOŚ.B/O/0260/2 UAM.YH/911187	15.11.2016r.	Nr upraw.	Data	Podpis	Skala 1:100
Asystent:							Nr rys 1K
							Nr str.