


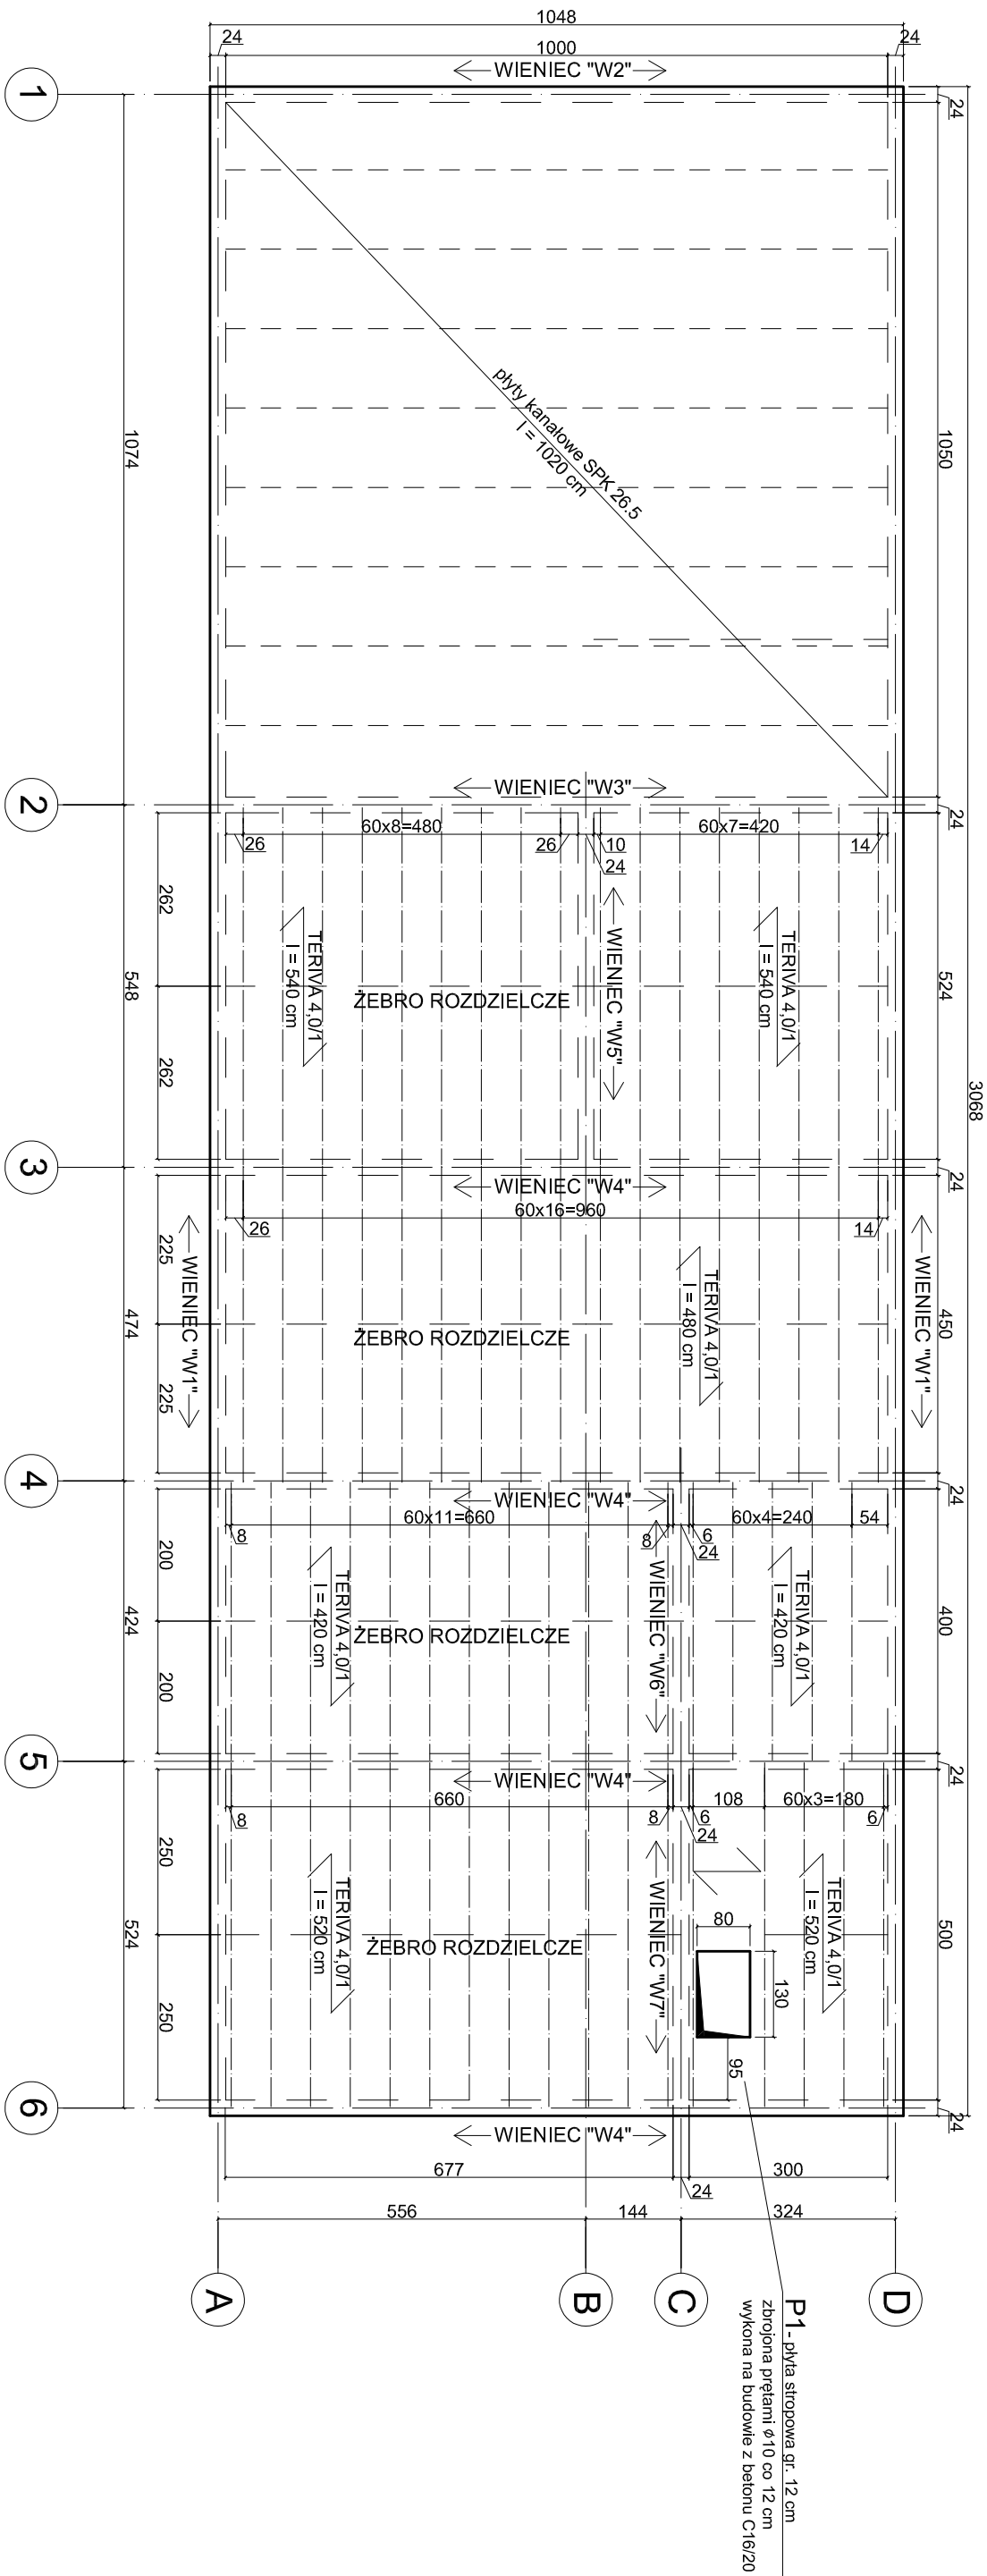

UWAGI:

1. STROP Z PŁYT KANAŁOWYCH SPK 26.5 WYKONAĆ ZGODNIE Z WYTYCZNYMI PRODUCENTA.
2. PŁYTY SPK KOTWIĆ W WIENCACH PRĘTAMI $\phi 14$ UMIESZCZONYMI W STYKACH MIĘDZY PŁYTAMI ORAZ W DWÓCH KANAŁACH W KAŻDEJ PŁYTCIE.
2. NAD PODPORAMI STROPU TERIVA UMIEŚCIĆ ZBROJENIE PODPOROWE W FORMIE SIATEK ZGODNIE Z ZASADAMI TECHNOLOGI WYKONYWANIA STROPÓW GĘSTOŻEBROWYCH.
3. ŻEBRO ROZDZIELCZE W STROPIE TERIVA WYKONAĆ Z DWÓCH PRĘTÓW (JEDEN GÓRĄ, JEDEN DOŁEM) O ŚREDNICY $\phi 12$ mm, POŁĄCZONYCH STRZEMIIONAMI $\phi 4,5$ mm CO 60 cm I ZAKOTWIĆ JE W WIENCACH NA DŁUGOŚCI MIN 50 cm.
4. WIENCE WYKONAĆ WG RYS. 4K.

Pracownia Projektowa "GRAFION"					
ul. Żeromskiego 69/3, 58-302 Wałbrzych					
tel. 74 / 844-65-02					
Objekt: Budowa świetlicy z zapleczem socjalno-biurowym wraz z infrastrukturą towarzyszącą w Grzędach - dz. nr 258/2 obr. 5 Grzędy			STROP NAD PARTEREM - KONSTRUKCJA		
Inwestor: Gmina Czarny Bór ul. XXX-lecia PRL 18 58-379 Czarny Bór					
Projektant br.konstrukcyjna		mgr inż. Barbara Świątek	DOŚ.B010260/2 UAN.VH/911187	15.11.2016r.	Skala 1:100
Asystent:					Nr rys 2K
					Nr str.