
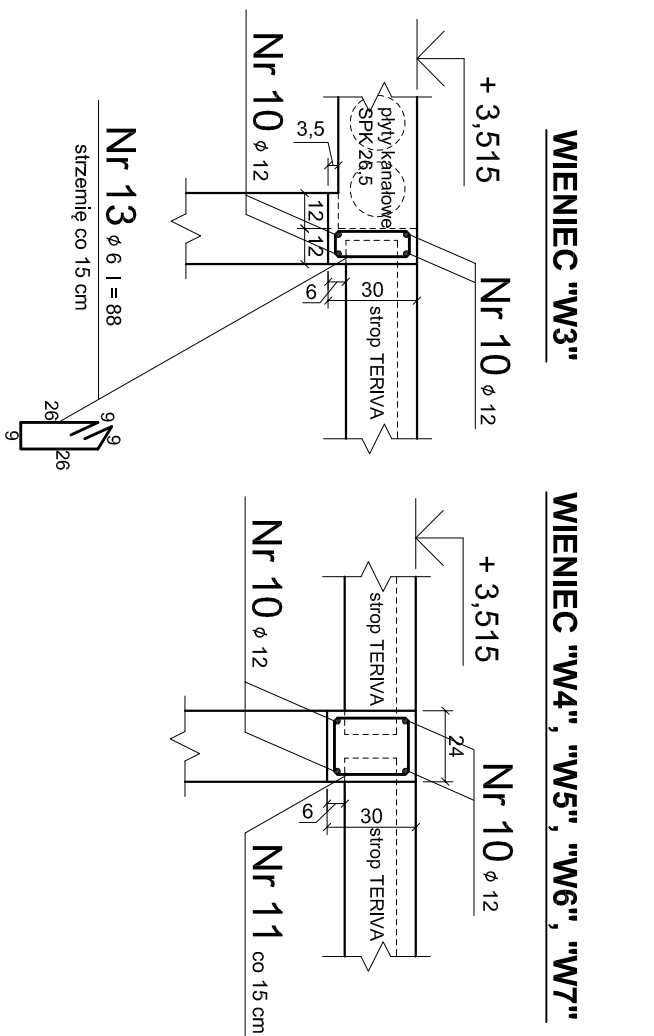
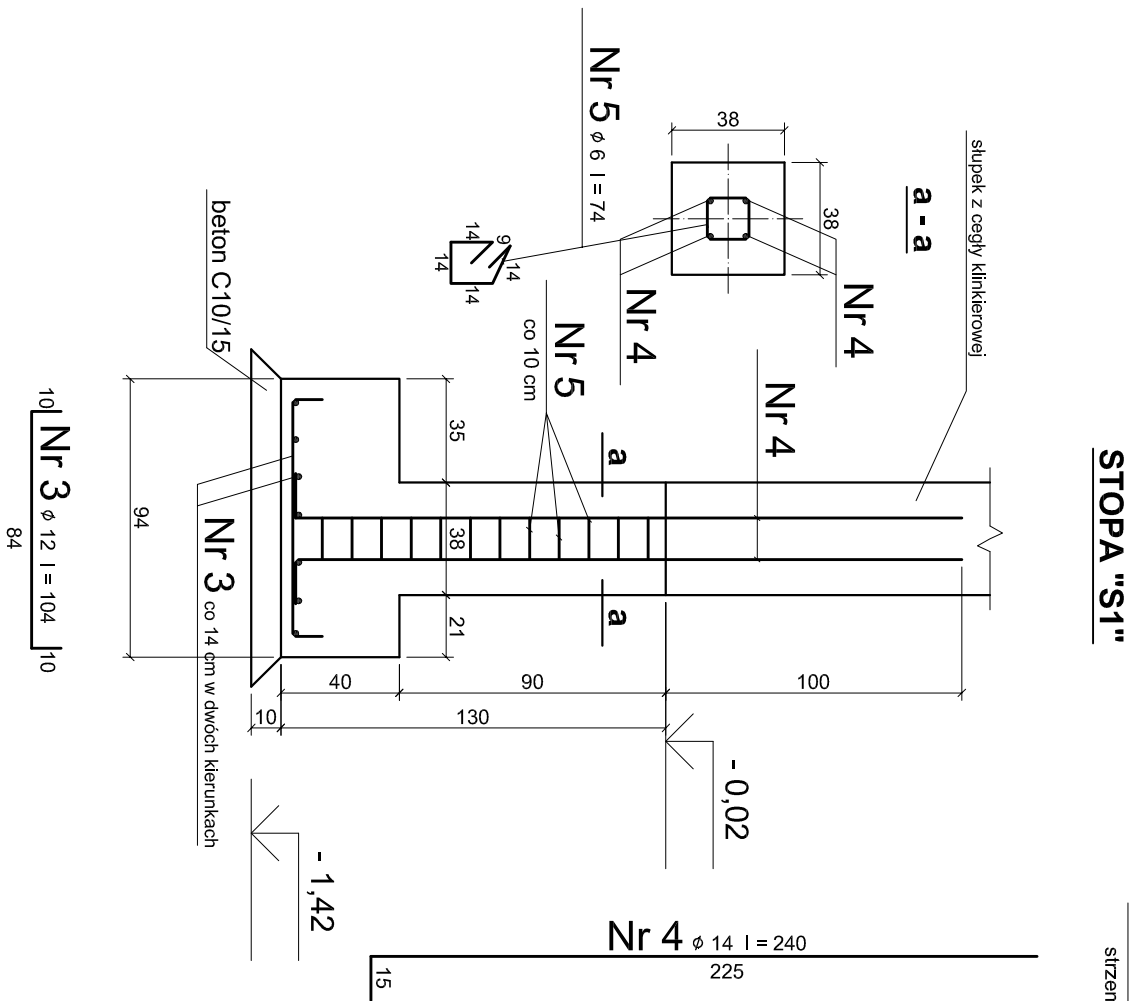
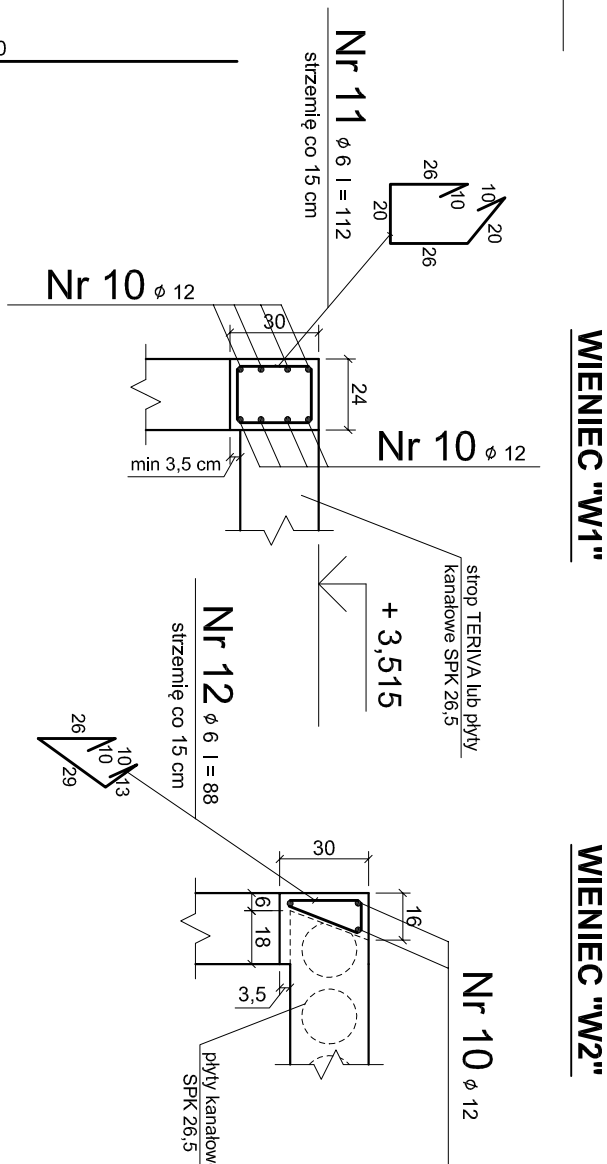
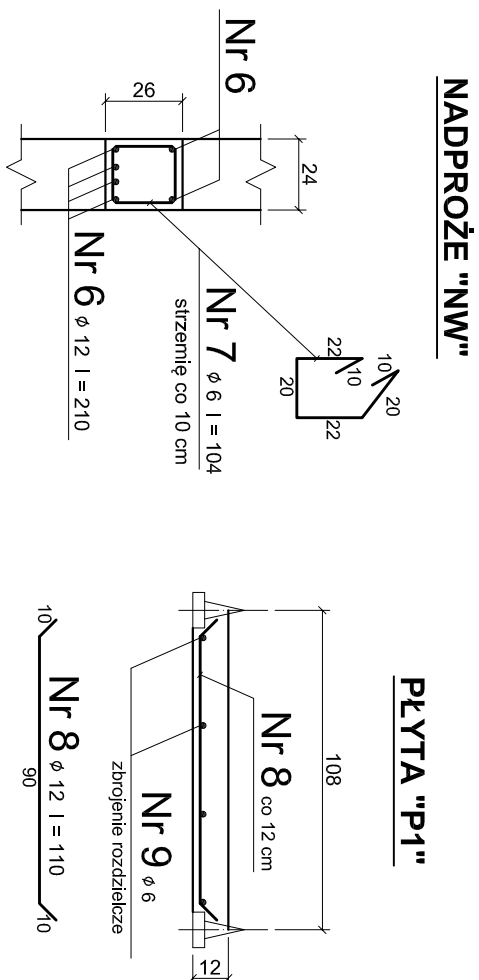


ZESTAWIENIE STALI ZBROJENIOWEJ

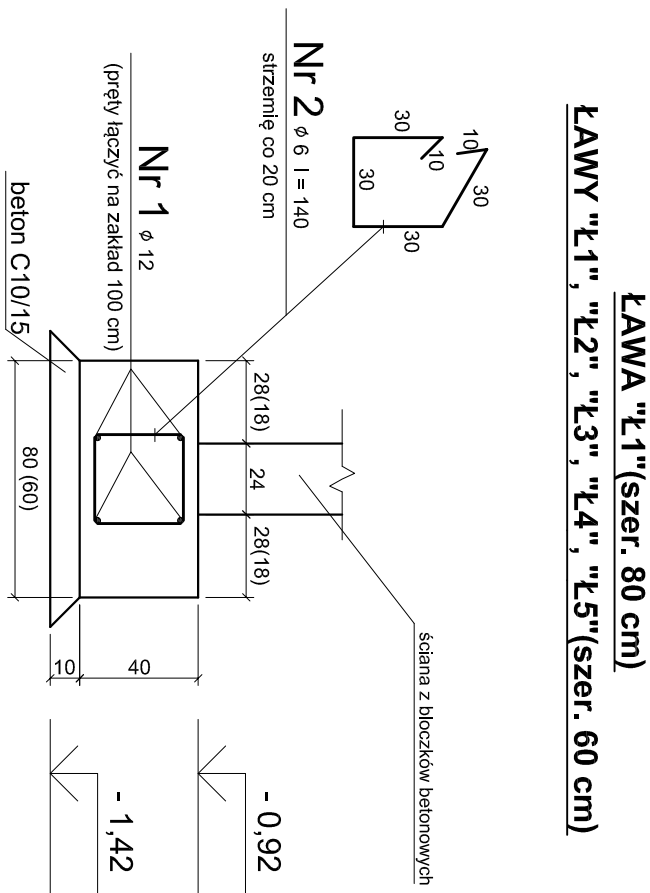

Nr pręta	Średnica	Długość pręta	Liczba elementów		Długość		
	mm	m	szt.	razem	φ 14	φ 12	φ 6
ŁAWY "Ł1", "Ł2", "Ł3", "Ł4", "Ł5"							
1	12	170,24*		4		680,69	
2	6	1,40		722			1010,80
STOPA "S1" - 2 szt.							
3	12	1,04	14	28		29,12	
4	14	2,40	4	8	19,20		
5	6	0,74	12	24			17,76
NADPROŻE "NW" - 4 szt.							
6	12	2,10	6	24		50,40	
7	6	1,04	19	76			79,04
PŁYTA "P1"							
8	12	1,10		32		35,20	
9	6	5,00		4			20,00
WIENIEC "W1"							
10	12	36,68*	8	16		586,88	
11	6	1,12	201	402			450,24
WIENIEC "W2"							
10	12	13,48*		3		40,44	
12	6	0,88		68			59,84
WIENIEC "W3"							
10	12	13,48*		4		53,92	
13	6	0,88		68			59,84
WIENIEC "W4", "W5", "W6", "W7"							
10	12	71,92*		4		287,68	
11	6	1,12		371			415,52
Długość razem (m)							
				19,20	1764,60	2113,04	
Masa jednostkowa (kg/m)				1,210	0,888	0,222	
Masa razem (kg)				23,23	1566,96	469,09	
Masa całkowita (kg)				2059,28			

* Długość sumaryczna z uwzględnieniem zakładu 100 cm na łączenie prętów

sta|All(18G2)

stal A11N (zbrojenie nadproży i wieńców)

stal Al(St3SX)

Pracownia Projektowa "GRAFION" ul. Żeromskiego 69/3, 58-302 Wałbrzych tel. 74 / 844-65-02				
Objekt: Budowa świetlicy z zapleczem socjalno-biurowym wraz z infrastrukturą towarzyszącą w Giszpach - dz. nr 258/2 obr. 5 Giszpdy				
Investor: Gmina Czarny Bór ul. XXX-lecia PRL 18 58-379 Czarny Bór				
DETALE KONSTRUKCYJNE				
	Imię i nazwisko	Nr upraw.	Data	Podpis
Projektant br.konstruacyjna	mgr inż. Barbara Świątek	DOŚ.BD.0280/12 UAA.VF.5/11/87	15.11.2016r.	Skala 1:25
Asystent:				Nr rys. 4K
				Nr str.