


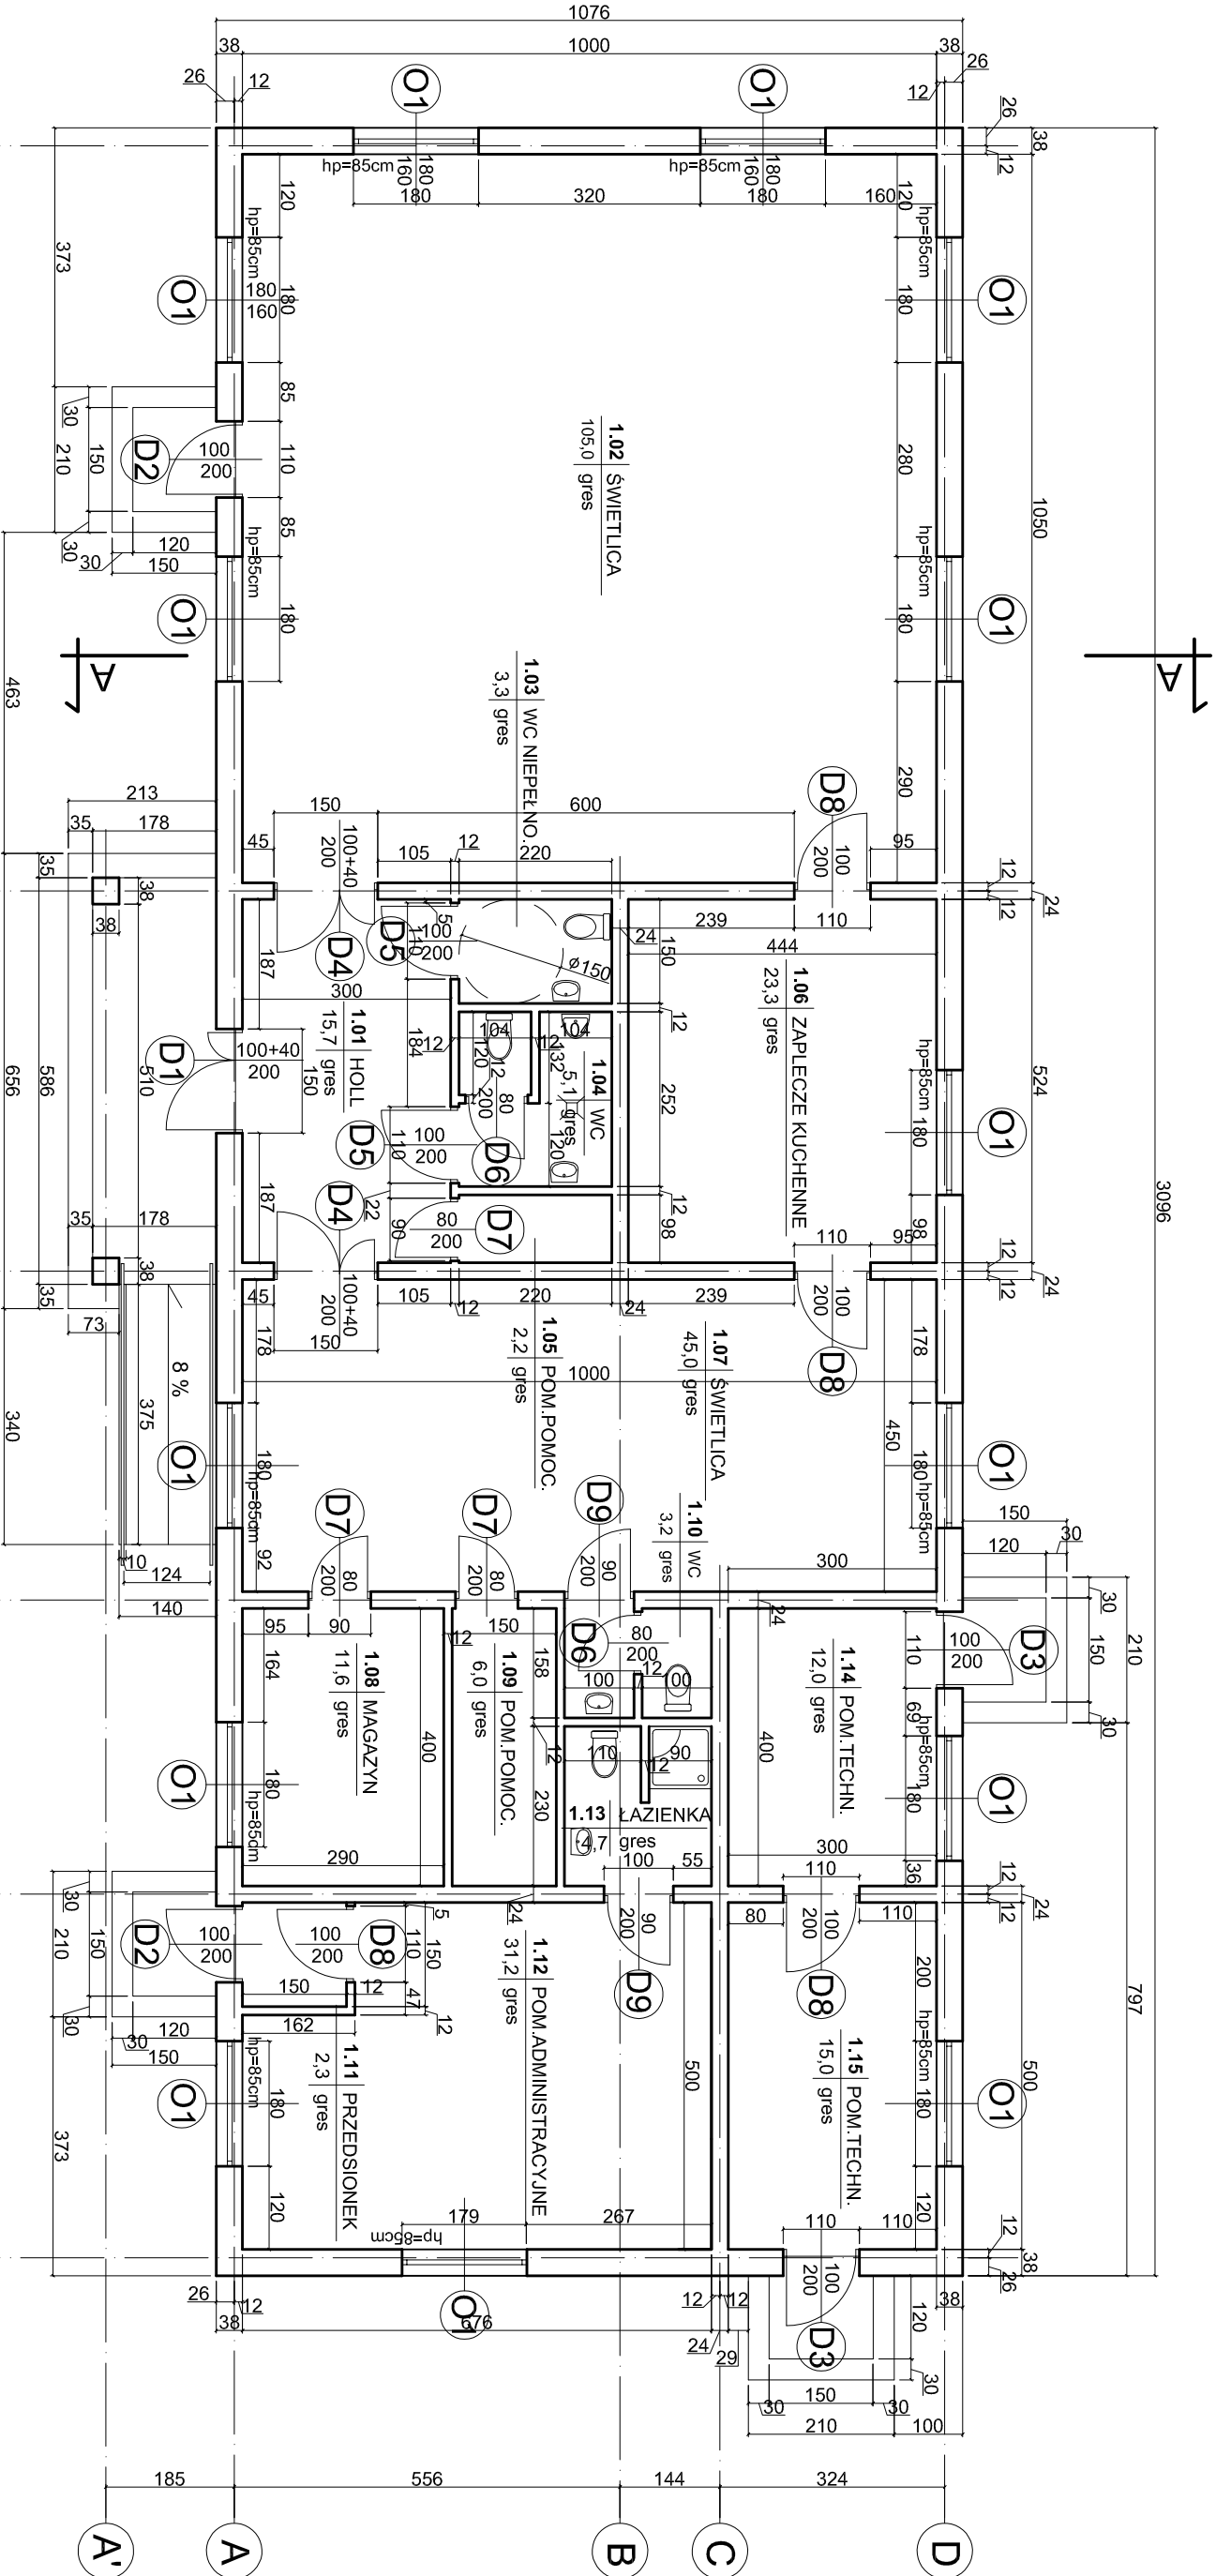

ZESTAWIENIE POMIESZCZEŃ NA PARTERZE

Nr	Nazwa pomieszczenia	Posadzka	Pow. w m,
1	2	3	4
1.01	HOLL	gres	15,7
1.02	ŚWIETLICA	gres	105,0
1.03	WC NIEPEŁNOSPRA.	gres	3,3
1.04	WC	gres	5,1
1.05	POM. POMOCNICZE	gres	2,2
1.06	ZAPLECZE KUCHEN.	gres	23,3
1.07	ŚWIETLICA	gres	45,0

1	2	3	4
1.08	MAGAZYN	gres	11,6
1.09	POM. POMOCNICZE	gres	6,0
1.10	WC	gres	3,2
1.11	PRZEDSIONEK	gres	2,3
1.12	POM. BIUROWE	gres	31,2
1.13	ŁAZIENKA	gres	4,7
1.14	POM. TECHNICZNE	gres	12,0
1.15	POM. TECHNICZNE	gres	15,0
RAZEM POWIERZCHNIA w m,			285,6

Pracownia Projektowa "GRAFION" ul. Żeromskiego 69/3, 58-302 Wałbrzych tel. 74 / 844-65-02				RZUT PARTERU			
Objekt: Budowa świetlicy z zapleczem socjalno-biurowym wraz z infrastrukturą towarzyszącą w Grzędach - dz. nr 258/2 obr. 5 Grzędy							
Inwestor: Gmina Czarny Bór ul. XXX-lecia PRL 18 58-379 Czarny Bór							
		Imię i nazwisko	Nr upraw.	Data	Podpis		
Projektant br:architektoniczna		mgr inż. arch. Janusz Kowalczyk	DS - 0846 57/Ww/72	15.11.2016r.		Skala 1:100	
Asystent:						Nr rys 5A	
						Nr str.	