


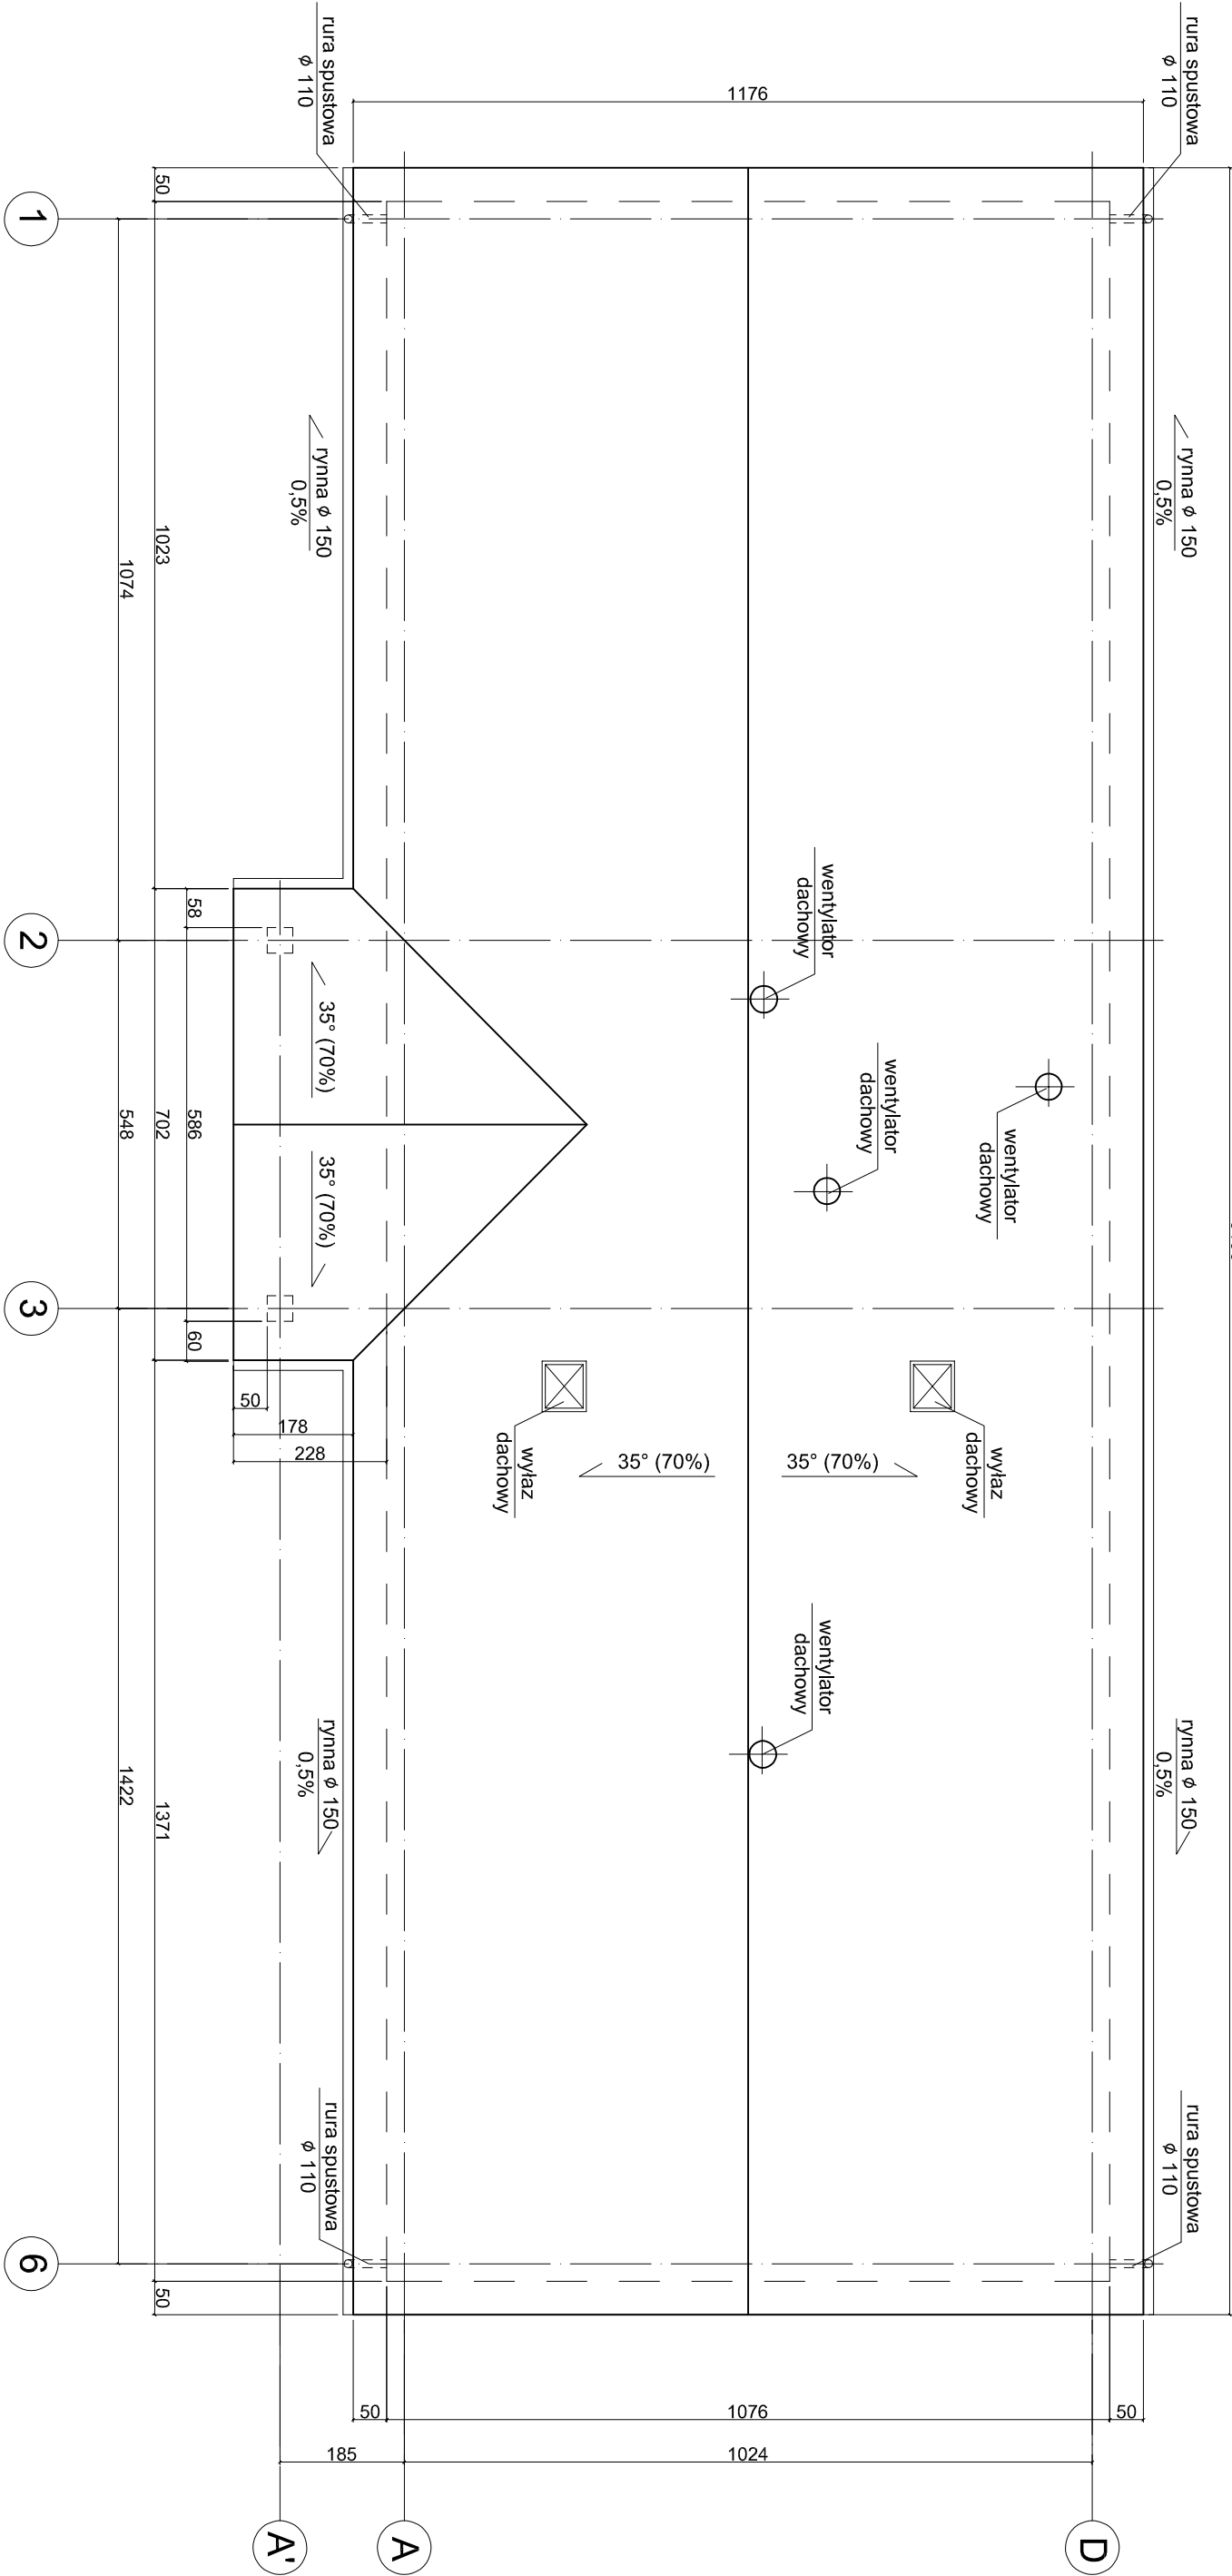

- UWAGI:**
1. POKRYCIE DACHU Z DACHÓWKI CERAMICZNEJ NA ŁATACH DREWNIANYCH.
 2. RYNNY (φ150 mm) I RURY SPUSTOWE (φ110 mm) Z BLACHY STALOWEJ POWLEKANEJ LUB PCV W KOŁORZE DACHÓWEK MOCOWANE ODPWIEDNIO RYNNY DO OKAPU HAKAMI CO 50 cm A RURY DO ŚCIANY HAKAMI CO 100 cm.
 3. W DACHU ZAMONTOWAC WYWIETRZNIKI KALENICOWE I NAWIEWY OKAPOWE.

Pracownia Projektowa "GRAFION"					
ul. Żeromskiego 69/3, 58-302 Wałbrzych tel. 74 / 844-65-02					
RZUT DACHU					
Objekt: Budowa świetlicy z zapleczem socjalno-biurowym wraz z infrastrukturą towarzyszącą w Grzędach - dz. nr 258/2 obr. 5 Grzędy					
Inwestor: Gmina Czarny Bór ul. XXX-lecia PRL 18 58-379 Czarny Bór					
	Imię i nazwisko	Nr upraw.	Data	Podpis	
Projektant	mgr inż. arch. Janusz Kowalczyk	DS - 0846	15.11.2016r.		Skala 1:100
br.architektoniczna		57/Ww/72			
Asystent:					Nr rys 7A
					Nr str.