


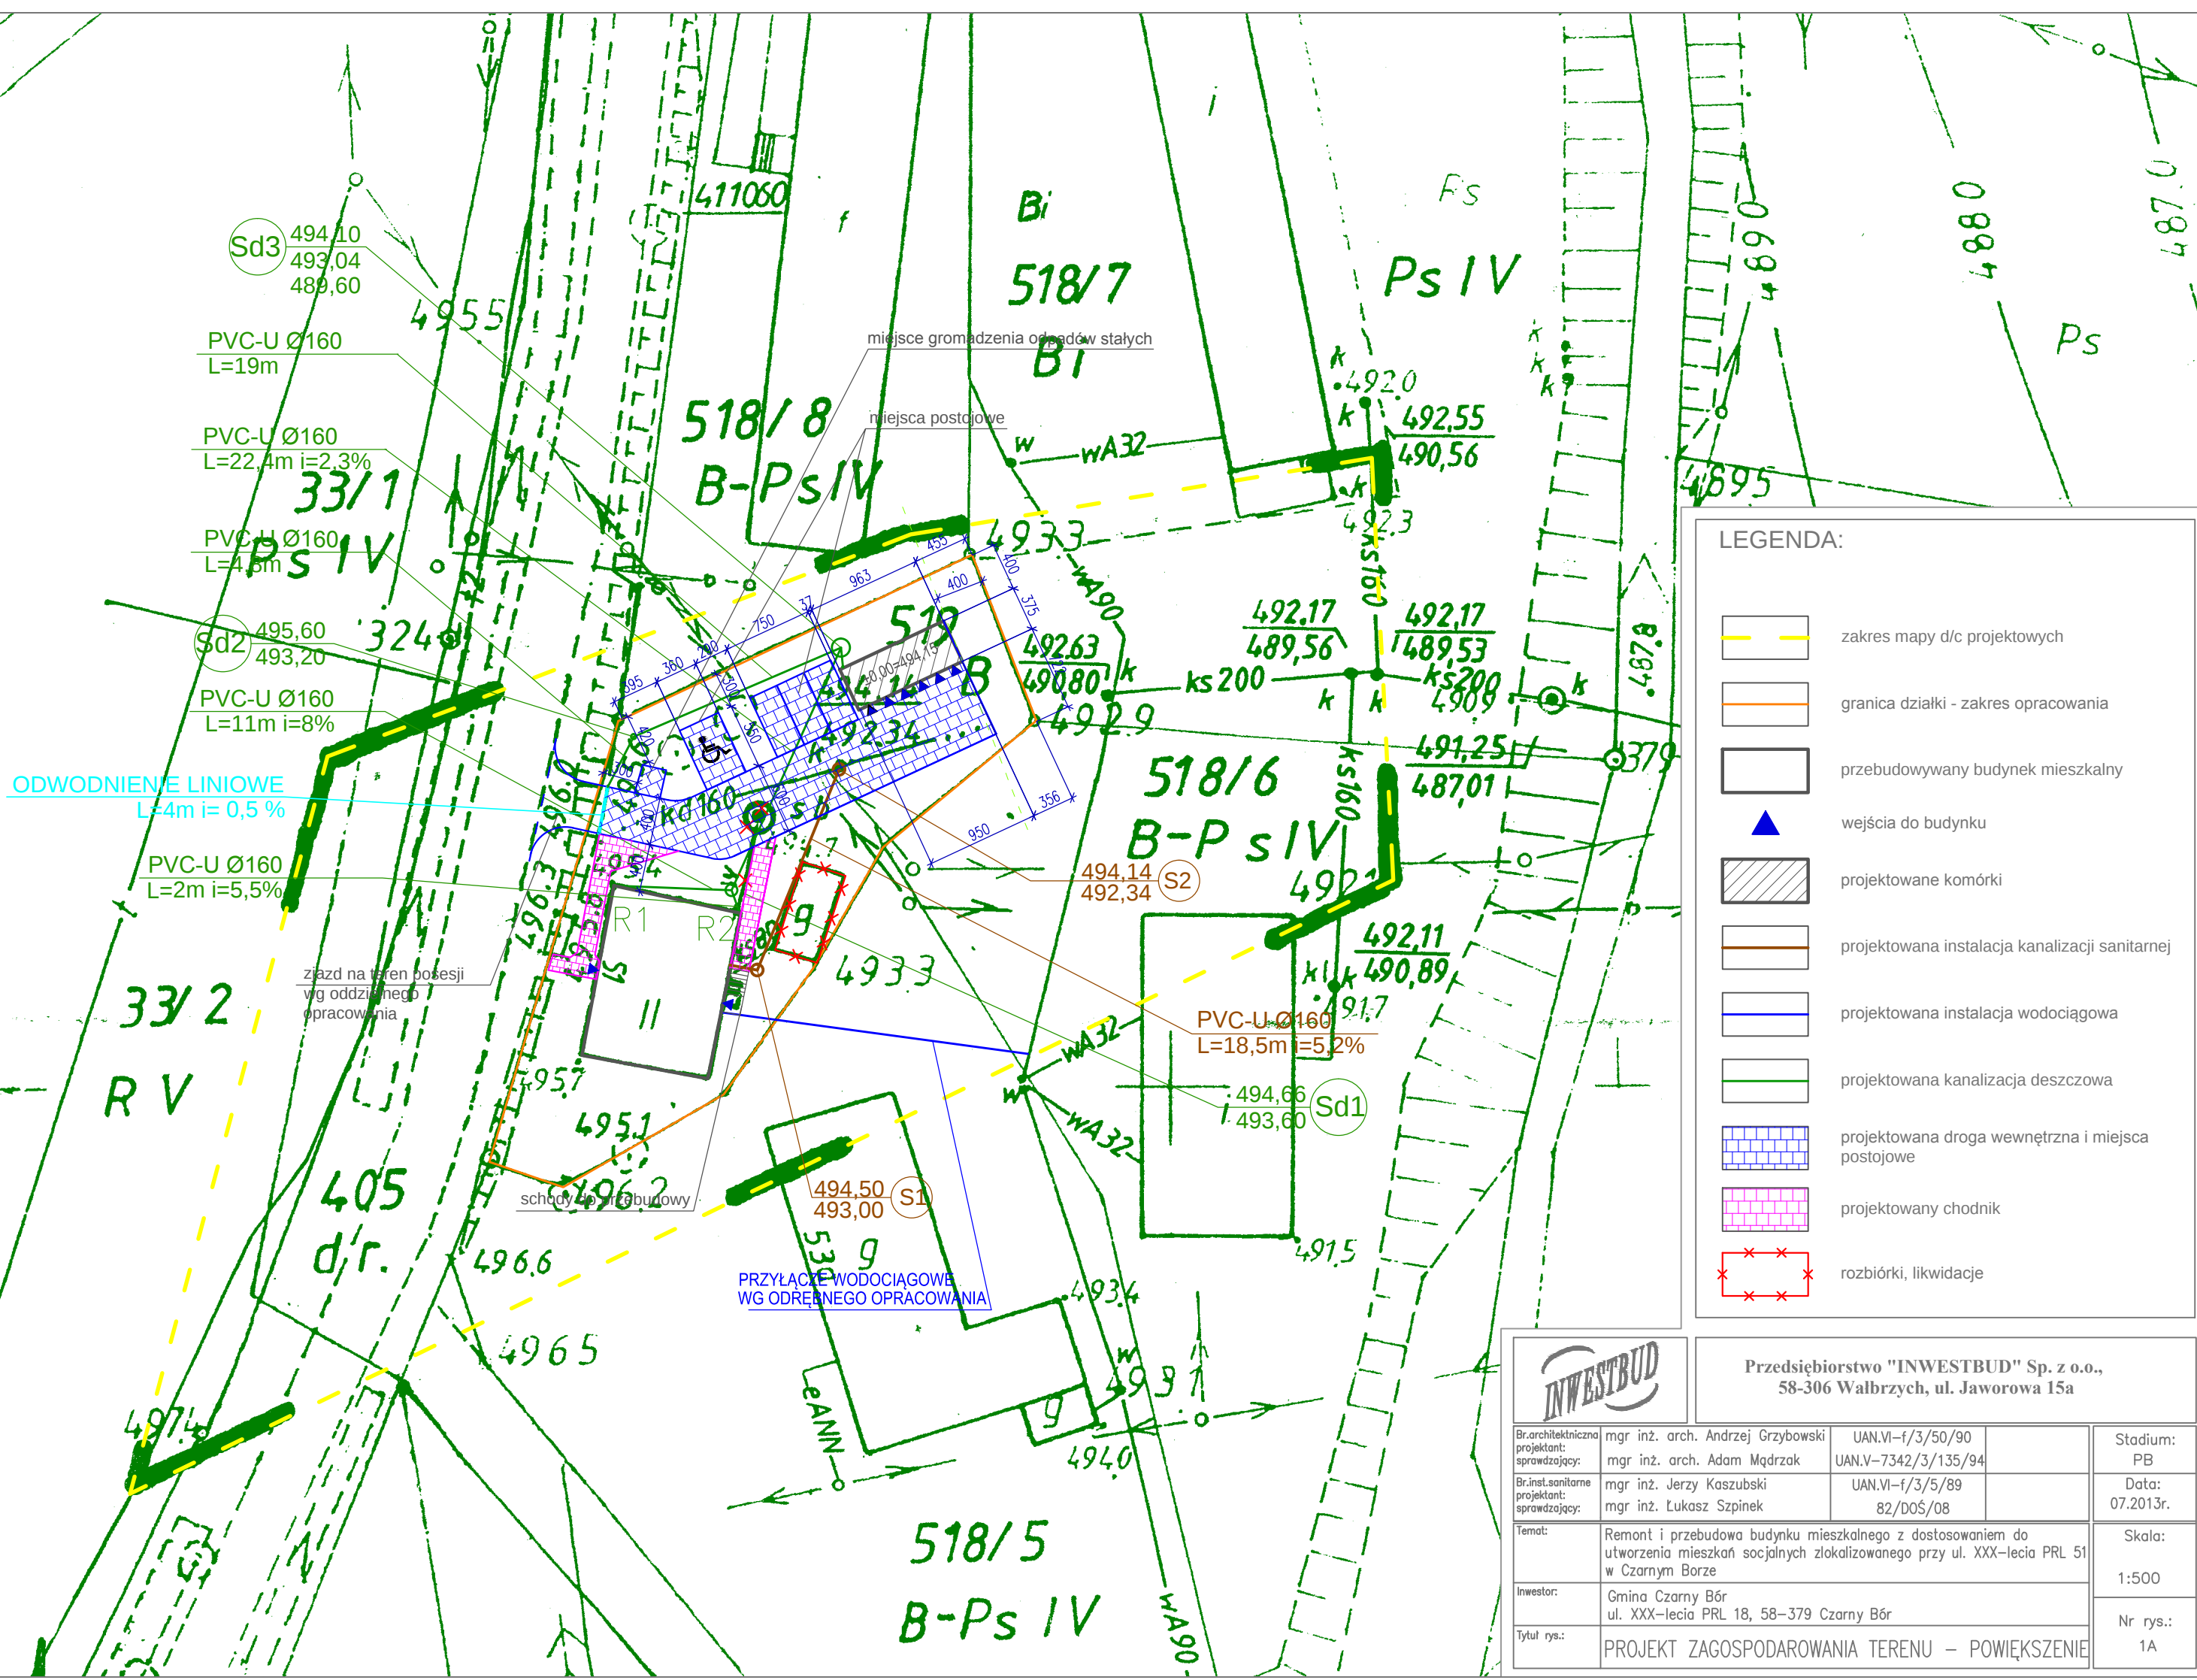

LEGENDA:

- zakres mapy d/c projektowych
- granica działki - zakres opracowania
- przebudowywany budynek mieszkalny
- wejścia do budynku
- projektowane komórki
- projektowana instalacja kanalizacji sanitarnej
- projektowana instalacja wodociągowa
- projektowana kanalizacja deszczowa
- projektowana droga wewnętrzna i miejsca postojowe
- projektowany chodnik
- rozbiórki, likwidacje

		Przedsiębiorstwo "INWESTBUD" Sp. z o.o., 58-306 Wałbrzych, ul. Jaworowa 15a		
Br.architekniczna projektant:	mgr inż. arch. Andrzej Grzybowski	UAN.VI-f/3/50/90		Stadium: PB
sprawdzający:	mgr inż. arch. Adam Mądrzak	UAN.V-7342/3/135/94		
Br.inst.sanitarne projektant:	mgr inż. Jerzy Kaszubski	UAN.VI-f/3/5/89		Data: 07.2013r.
sprawdzający:	mgr inż. Łukasz Szpinek	82/DOŚ/08		
Temat:	Remont i przebudowa budynku mieszkalnego z dostosowaniem do utworzenia mieszkań socjalnych zlokalizowanego przy ul. XXX-lecia PRL 51 w Czarnym Borze			Skala: 1:500
Inwestor:	Gmina Czarny Bór ul. XXX-lecia PRL 18, 58-379 Czarny Bór			
Tytuł rys.:	PROJEKT ZAGOSPODAROWANIA TERENU – POWIĘKSZENIE			Nr rys.: 1A