

MAPA DO CELÓW PROJEKTOWYCH

Oznaczenie kancelaryjne zgłoszenia pracy geodezyjnej	Nr dz. 3137/2013, KERG 42-61/2013	
Nazwa miejscowości		CZARNY BÓR
Jednostka ewidencyjna	Identyfikator	022104_2
	Nazwa	CZARNY BÓR
Obręb ewidencyjny	Identyfikator	0002
	Nazwa	NR 2 CZARNY BÓR 0002
Numer działki		519
Skala mapy		1:1000
Nazwa układu współrzędnych	prostokątnych płaskich	„1965”
	układ wysokości	Kronsztad 60
Oznaczenie granic obszaru, który był przedmiotem aktualizacji		— — — — —
Informacje o służebnościach gruntowych mających wpływ na zagospodarowanie gruntów, zlokalizowanych w granicach projektowanej inwestycji		Mapa została wykonana bez ustalenia obciążeń służebnościami gruntowymi ujawnionymi w księgach wieczystych
Informacje dodatkowe: arkusz mapy zasadniczej: 462. 341. 221		Nie wyklucza się istnienia w terenie innych nie wykazanych na niniejszej mapie urządzeń podziemnych, które nie były zinwentaryzowane lub o których brak jest informacji w instytucjach branżowych.
Data opracowania mapy		05.07.2013 r.

Wykonawca:

GEO-MAR

Andrzej Kościak

ul. Hetmańska 70/12, 58-316 Wałbrzych
tel. (74) 665 25 02; 662 181 453
NIP 886-166-89-56

Kierownik roboty:

mgr inż. Andrzej Kościak

GEODETA UPRAWNIONY

zaśw. nr 18737 z dn. 16.11.2002r.
wyd. przez Głównego Geodetę Kraju

LEGENDA:

	zakres mapy d/c projektowych
	granica działki - zakres opracowania
	przebudowywany budynek mieszkalny
	wejścia do budynku
	projektowane komórki
	projektowana instalacja kanalizacji sanitarnej
	projektowana instalacja wodociągowa
	projektowana kanalizacja deszczowa
	projektowana droga wewnętrzna i miejsca postojowe
	projektowany chodnik
	rozbiórki, likwidacje

STAROSTA WAŁBRZYSKI Powiatowy Ośrodek Dokumentacji Geodezyjnej i Kartograficznej w Wałbrzychu


W obszarze oznaczonym linią dokonano aktualizacji treści mapy zasadniczej. Dokumenty z z pomiaru uzupełniającego przyjęto do zasobu powiatowego w dniu 12-07-2013 r. i ewidencjonowano pod nr 42-61/2013.
Niniejsza mapa może służyć do celów projektowych. Projektowane obiekty budowlane wymagające pozwolenia na budowę podlegają wytyczeniu i inwentaryzacji powykonawczej przez jednostki uprawnione do wykonywania prac geodezyjnych.

12-07-2013 r. *Małgorzata Suchniewicz*
Wałbrzych, dn.

INSPEKTOR
ds. Kontroli Dokumentacji
Geodezyjnej i Kartograficznej

Małgorzata Suchniewicz

ODWODNIENIE LINIOWE
L=4m i=0,5 %

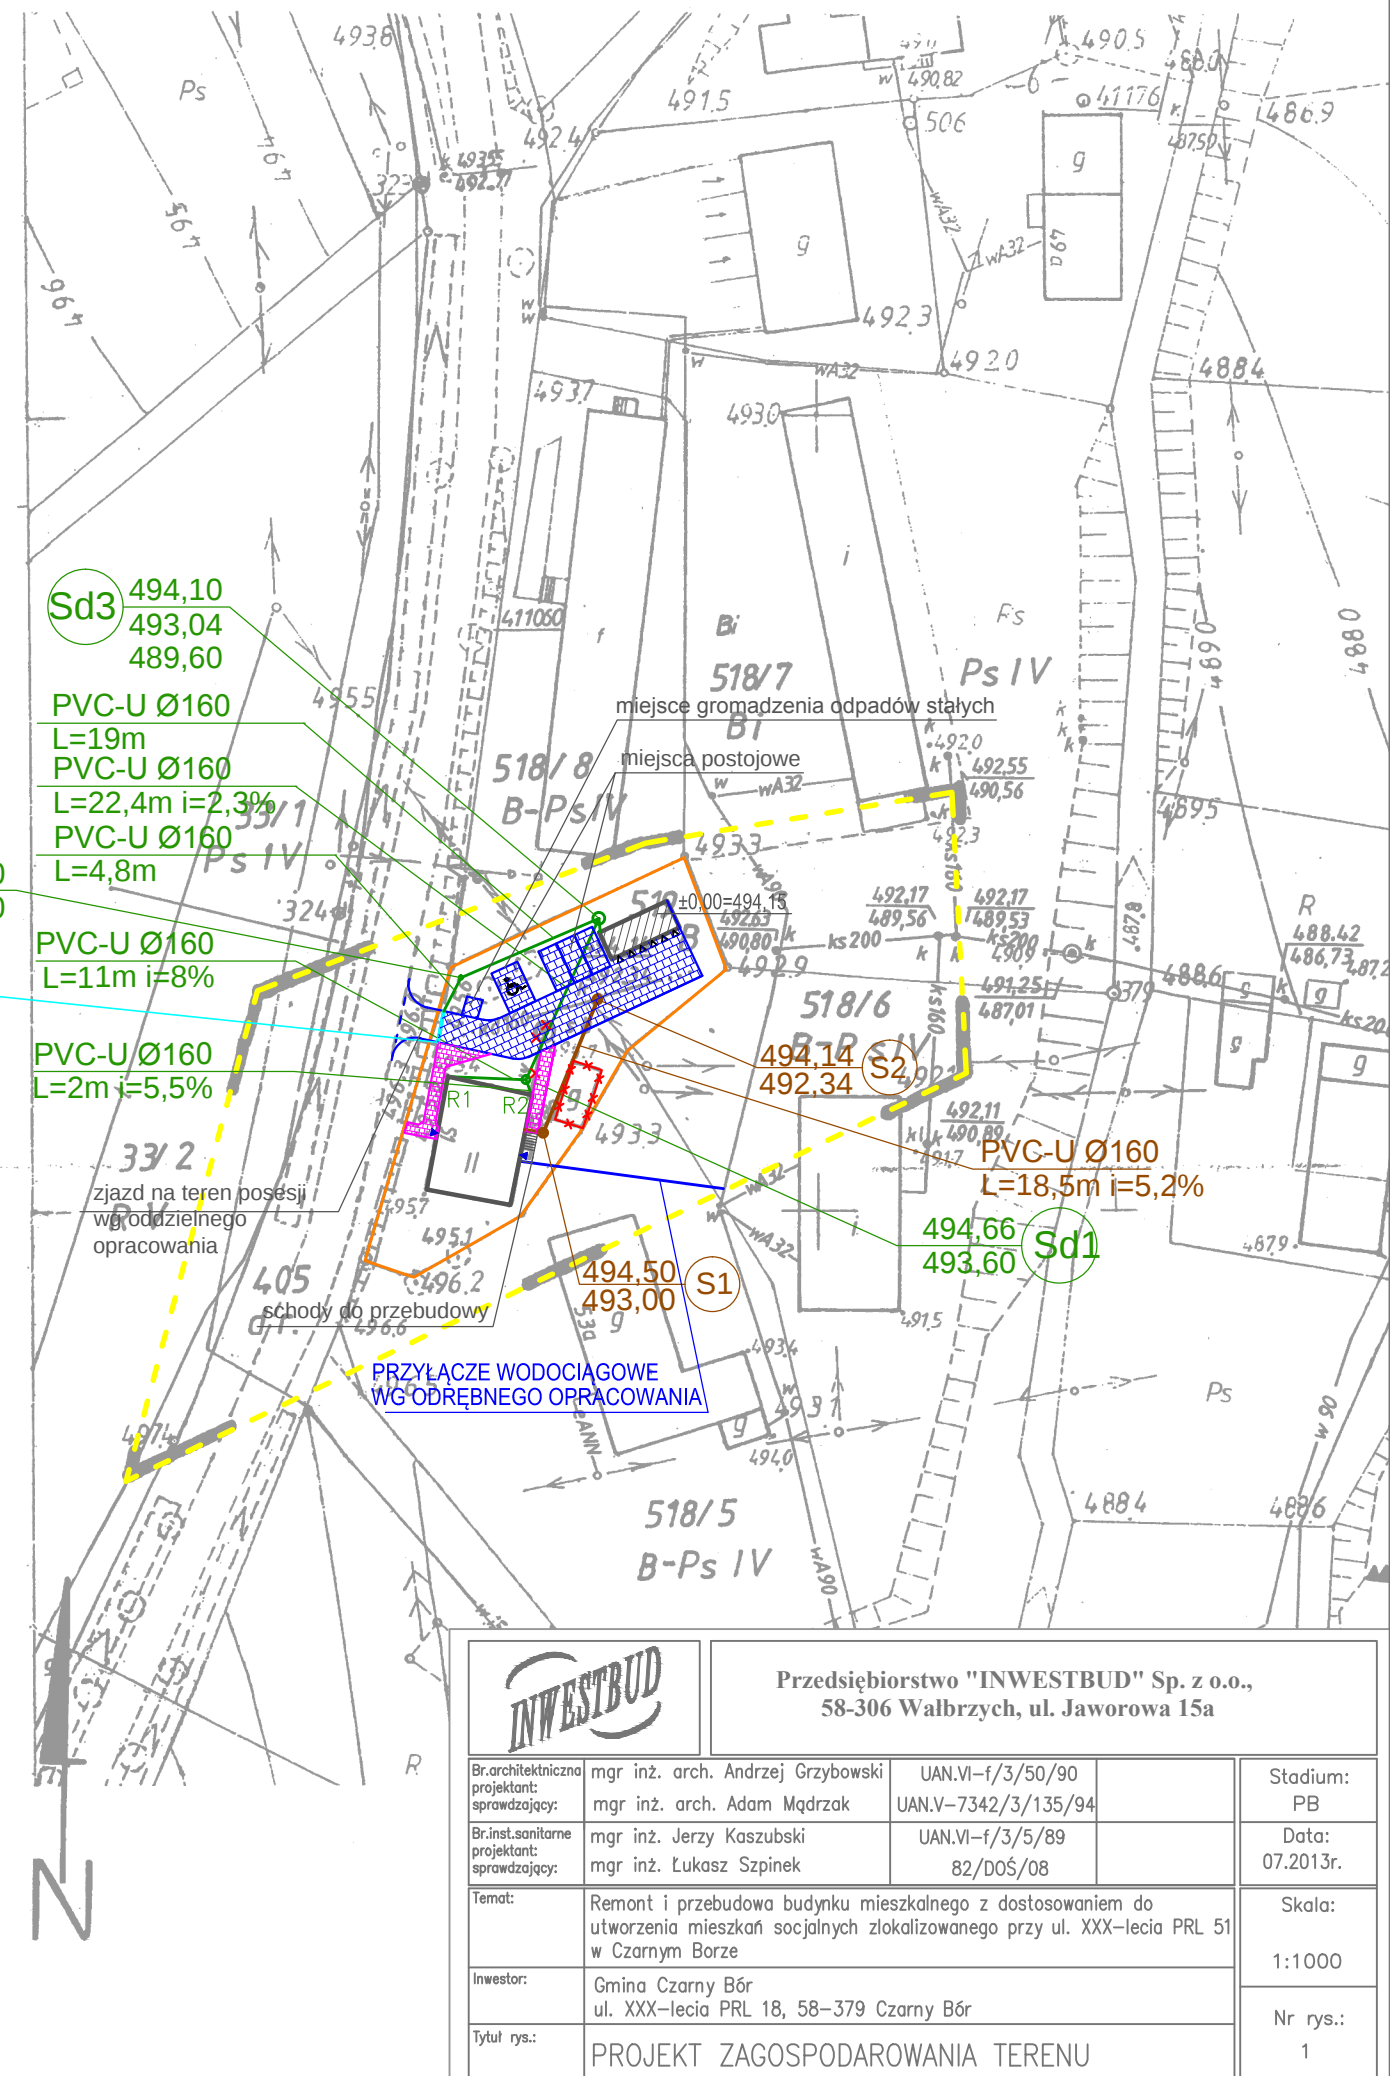

Przedsiębiorstwo "INWESTBUD" Sp. z o.o.,
58-306 Wałbrzych, ul. Jaworowa 15a

Br.architektno projektant: sprawdzający:	mgr inż. arch. Andrzej Grzybowski mgr inż. arch. Adam Mądrzak	UAN.VI-f/3/50/90 UAN.V-7342/3/135/94	Stadium: PB
Br.inst.sanitarne projektant: sprawdzający:	mgr inż. Jerzy Kaszubski mgr inż. Łukasz Szpinek	UAN.VI-f/3/5/89 82/DOŚ/08	
Temat:	Remont i przebudowa budynku mieszkalnego z dostosowaniem do utworzenia mieszkań socjalnych zlokalizowanego przy ul. XXX-lecia PRL 51 w Czarnym Borze		Skala: 1:1000
Inwestor:	Gmina Czarny Bór ul. XXX-lecia PRL 18, 58-379 Czarny Bór		Nr rys.: 1
Tytuł rys.:	PROJEKT ZAGOSPODAROWANIA TERENU		