
 
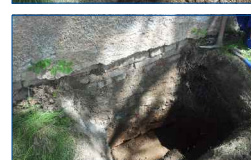
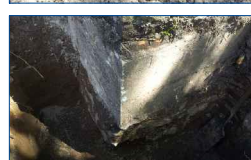
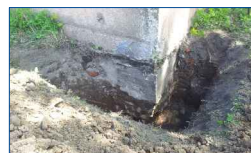


STAN PROJEKTOWANY


STAN ISTNIEJĄCY

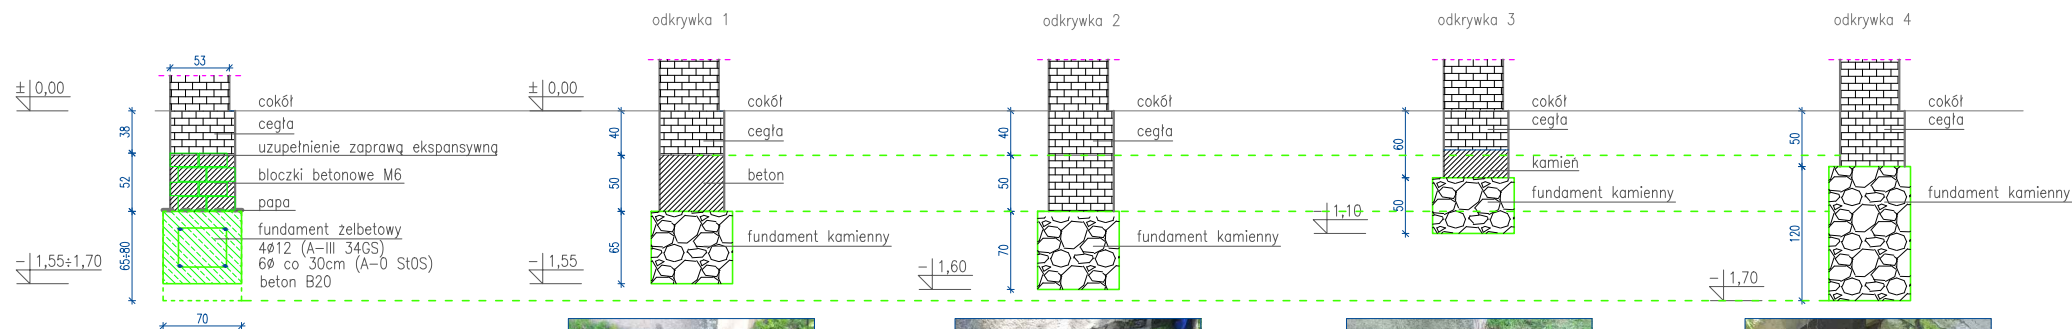

- W czasie wykonywania robót uprawniony kierownik budowy zobowiązany jest sprawować stały i fachowy nadzór oraz bezwzględnie prowadzić obserwacje istniejącej konstrukcji ścian i sklepień.
- Przed przystąpieniem do pracy należy wykonać badanie gruntu oraz zachować wymogi bezpieczeństwa,
- Podbijaną ławę należy podzielić na odcinki długości ok. 1,0÷1,2m,
- Jednocześnie można podkopać co czwarty odcinek,
- Odległość między kolejnymi odcinkami nie powinna być mniejsza niż 1,5-krotna wysokość ściany podbijanej,
- Odstłonięty odcinek trzeba chronić przed zalaniem,
- Wykonując podbicie z elementów murowych poszczególne odcinki należy zakończyć strzępami tak, aby możliwe było powiązanie sąsiadujących odcinków. Pozostałą przestrzeń dokładnie wypełnić stosując zaprawę ekspansywną.

- Stopy fundamentowe pod projektowane przewody kominowe, monolityczne żelbetowe. Fundamenty wykonać z betonu klasy B20, zbrojenie siatką z prętów Ø10 o oczku 15cm ze stali A-III (34GS).

odkrywka 4

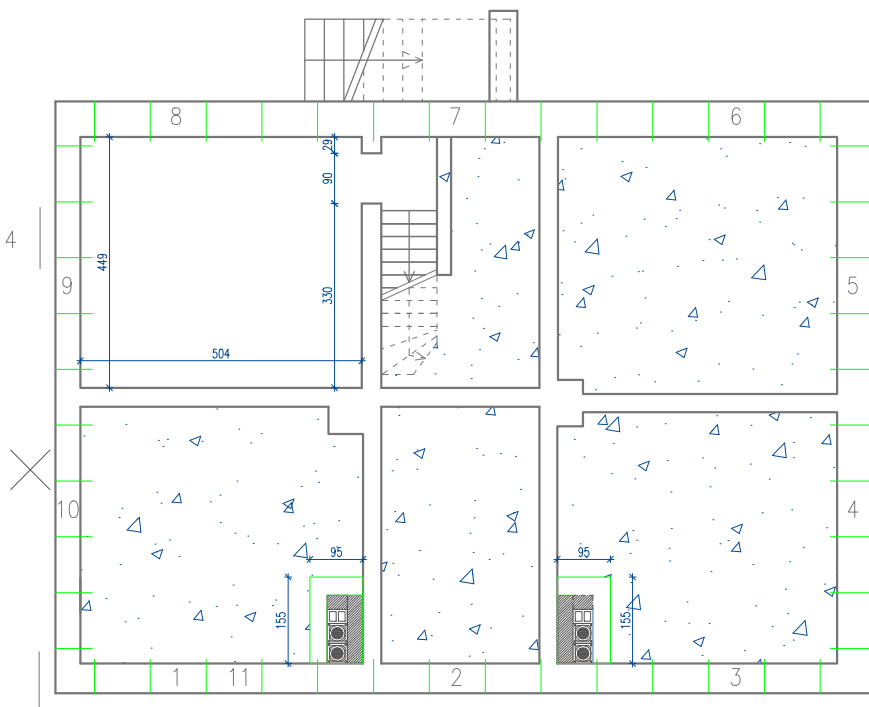

odkrywka 3

odkrywka 2

odkrywka 1

	Przedsiębiorstwo "INWESTBUD" Sp. z o.o., 58-306 Walbrzych, ul. Jaworowa 15a			Stadium: PW
	mgr inż. Doruż Stefaniak mgr inż. Magdalena Budka	U.N.V.-7342/3/233/94 65/DOS/07	Remont i przebudowa budynku mieszkalnego z dostosowaniem do utworzenia mieszkań socjalnych zlokalizowanego przy ul. XIX-lecia PRL 51 w Czarnym Bórze	Data: 07.2013r.
Temat:	Gmina Czarny Bór ul. XIX-lecia PRL 18, 58-379 Czarny Bór			Skala: 1:100
Wykonano:	RZUT FUNDAMENTÓW			Nr rys.: 1
Zastrzeżenie: Sąd w sprawie wyłączenia z Urzędu o prawie autorskim. Ryzyko: niniejszy nie może być w całości lub w części przekazywany,				