



RZUT PIWNICY

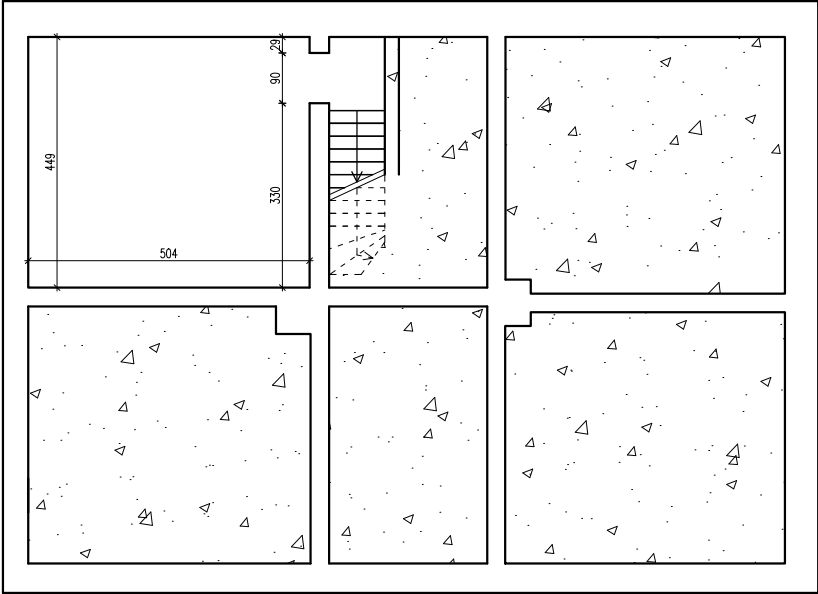

RZUT PARTERU

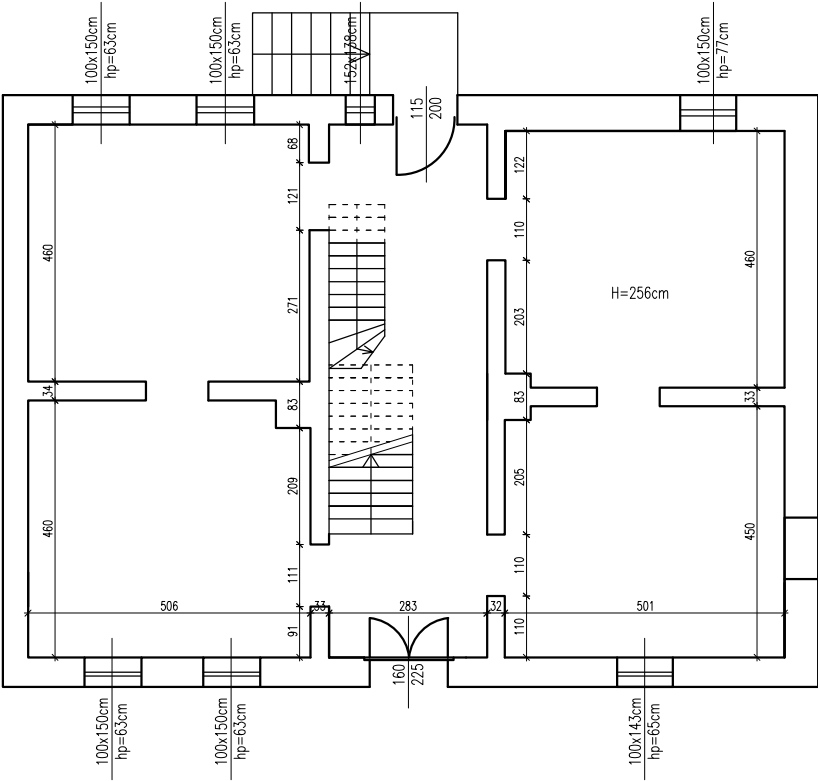

		Przedsiębiorstwo "INWESTBUD" Sp. z o.o., 58-306 Wałbrzych, ul. Jaworowa 15a	
Brachitekniczna projektant: sprawdzający:	mgr inż. arch. Andrzej Grzybowski mgr inż. arch. Adam Mądrzak	UAN.VI-f/3/50/90 UAN.V-7342/3/135/94	Stadium: PB
Temat:	Remont i przebudowa budynku mieszkalnego z dostosowaniem do utworzenia mieszkań socjalnych zlokalizowanego przy ul. XXX-lecia PRL 51 w Czarnym Borze		Data: 07.2013r.
Inwestor:	Gmina Czarny Bór ul. XXX-lecia PRL 18, 58-379 Czarny Bór		Skala: 1:100
Tytuł rys.:	RZUT PIWNICY I PARTERU – INWENTARYZACJA		Nr rys.: 1
Zastrzegam się wszelkie prawa wynikające z Ustawy o prawie autorstwa. Rysunek niniejszy nie może być w całości lub w części przyswojony, uzupełniany lub odstępiany komunikat, bez pisemnej zgody firmy projektowej			