



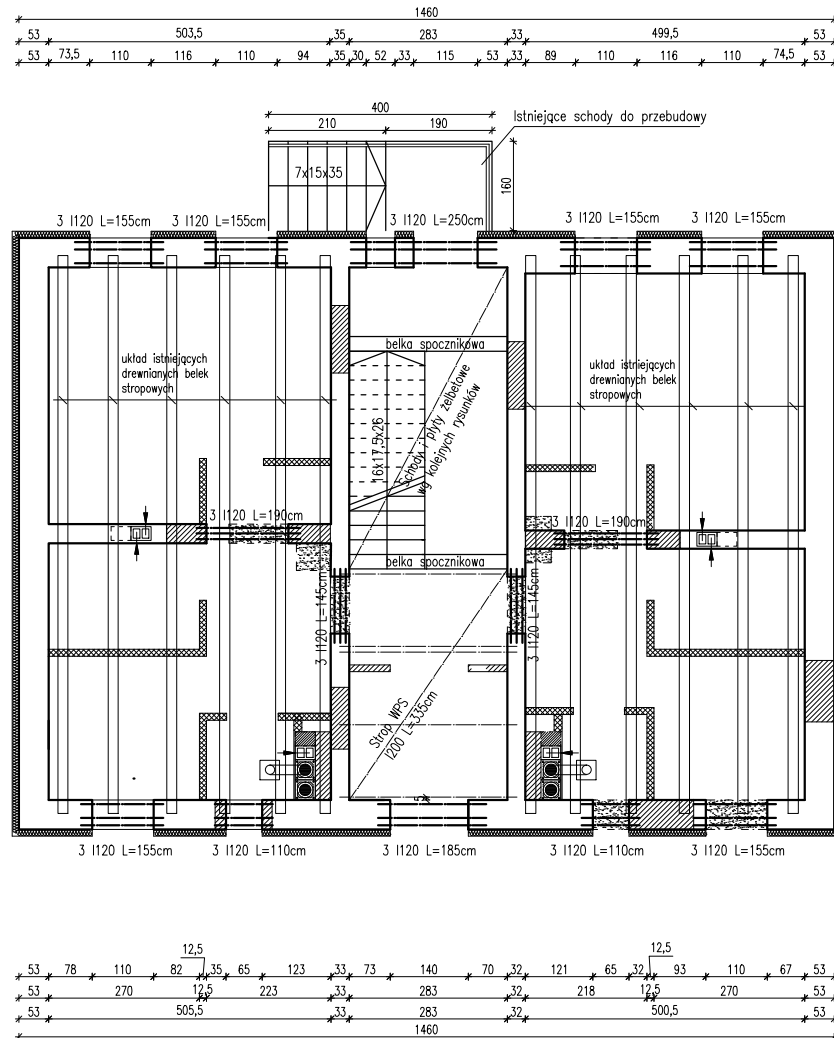

- Przewidziane zamurowania należy wykonać z cegły pełnej klasy 150 na zaprawie cementowej marki M-7. Projektowane ściany boczne klatki schodowej wykonać jako murowane z cegły lub pustaków ceramicznych, wykonując na połączeniach murów strzępą. Wsparcie na stropach ściany wewnętrzne znajdujące się w trakcie klatki schodowej wykonać z bloczków gazobetonowych gr. 24cm na zaprawie cem-wap. Bloczki należy połączyć z istniejącą ścianą poprzez kotwy Ø8 co 2 warstwy. Na powierzchni ścian, obustronnie wykonać tynk cem-wap.
- W miejscach projektowanych otworów drzwiowych należy wykonać nadproża z kształtowników stalowych. Belki stalowe należy ułożyć na zaprawie cementowej marki M-7. Elementy stalowe oczyścić i zabezpieczyć antykorozyjnie.
- Przewody spalinowe i wentylacyjne murować z keramzytobetonowych pustaków Schiedel i poprzez otwory w stropach wyprowadzić ponad dach. Wewnątrz budynku kominy tynkować tynkiem cem-wap, gr.min.1,5cm. Kominy ponad dachem obudować cegłą klinkierową.

- Stropy WPS – belki stalowe z wypełnieniem prefabrykowanymi płytami WPS gr.8cm. Przestrzeń między belkami, ponad płytami, wypełnić lekkimi materiałami (np. keramzytem). Przy wykonywaniu stropów:
 - dolne stopki belek stalowych, niezależnie od ich wysokości, powinny być usytuowane w jednym poziomie,
 - przed ułożeniem płyt dolne stopki belek powinny być owinięte siatką drucianą,
 - płyty stropowe należy układać ściśle obok siebie,
 - po ułożeniu płyt styki między skrajnymi podłużnymi zębami płyty należy wypełnić betonem, a styki między płytami a środkami belek – rzadką zaprawą cementową,
 - belki stropu należy obetonować.

ZESTAWIENIE STALI [PARTER]						
Lp.	Element	Ilość	Długość	Masa jedn.	Masa 1szt.	Masa całkow.
		[szt]	[mm]	[kg/m]	[kg]	[kg]
1	IPN 120	6	1100	11,2	12,3	73,9
2	IPN 120	6	1450	11,2	16,2	97,4
3	IPN 120	18	1550	11,2	17,4	312,5
4	IPN 120	3	1850	11,2	20,7	62,2
5	IPN 120	6	1900	11,2	21,3	127,7
6	IPN 120	3	2500	11,2	28,0	84,0
7	IPN 200	5	3300	26,3	86,8	434,0
				Razem	[kg]	1192

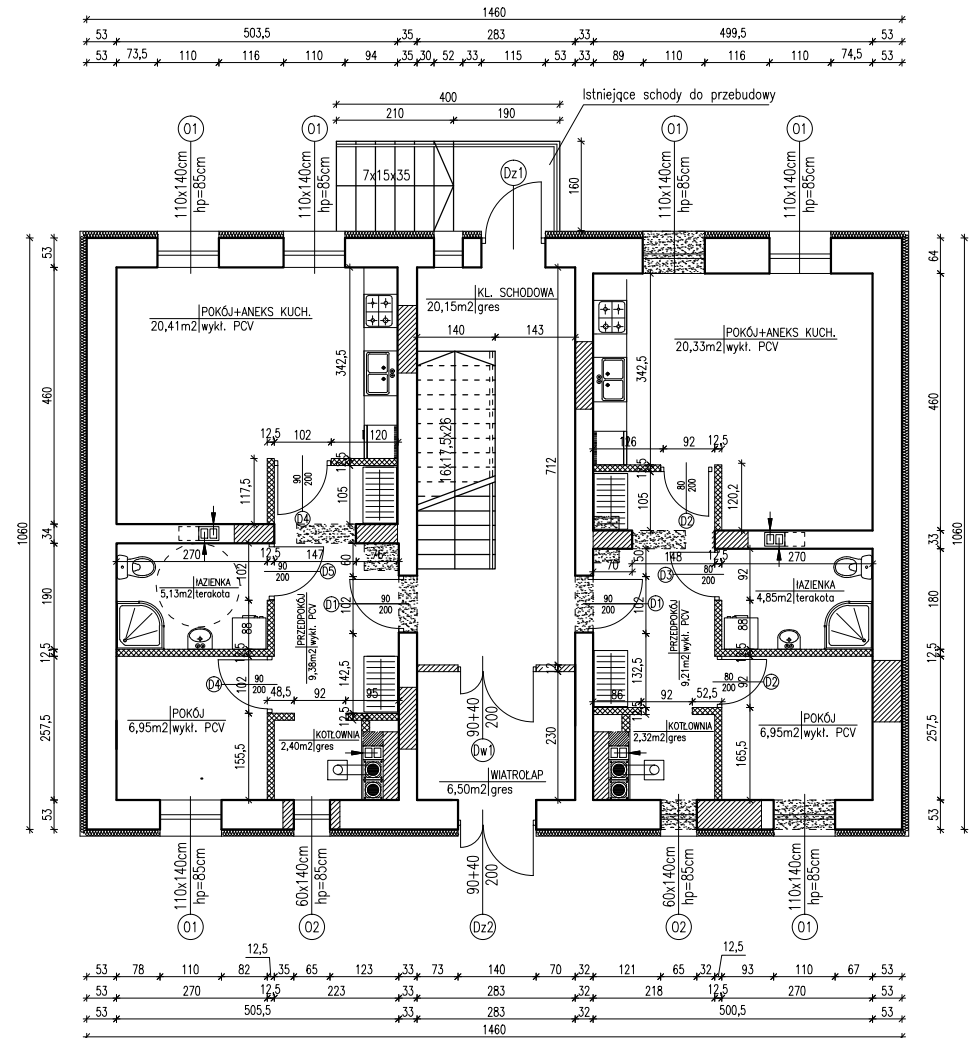

LEGENDA

- Ściany istniejące
- ▨ Ściany istniejące do wyburzenia
- ▩ Zamurowania
- ▤ Ściany projektowane – GKB (GKBI)

		Przedsiębiorstwo "INWESTBUD" Sp. z o.o., 58-306 Walbrzych, ul. Jaworowa 15a		
Br. architektoniczna projektant: sprawdzający:	mgr inż. arch. Andrzej Grzybowski mgr inż. arch. Adam Mądrzak	UAN.VI-1/3/50/90 UAN.V-7342/3/135/94		Stadium
Br. konstrukcyjna projektant: sprawdzający:	mgr inż. Dariusz Stefaniak mgr inż. Magdalena Budka	UAN.V-7342/3/233/94 65/DOS/07		PW
Temat:	Remont i przebudowa budynku mieszkalnego z dostosowaniem do utworzenia mieszkań socjalnych zlokalizowanego przy ul. XXX-lecia PRL 51 w Czarnym Borze			Data: 07.2013r.
Inwestor:	Gmina Czarny Bór ul. XXX-lecia PRL 18, 58-379 Czarny Bór			Skala: 1:100
Tytuł rys.:	RZUT PARTERU			Nr rys.: 2
Zastrzeżenie: wszelkie prawa wynikające z Ustawy o prawie autorskim. Rysunek niniejszy nie może być w całości lub w części przysyłany, kopiowany lub oddawany komukolwiek, bez pisemnej zgody firmy projektowej				