


Województwo: dolnośląskie
Powiat: wałbrzyski
Jednostka ewidencyjna: Czarny Bór 022104_2
Obręb: Witków 0006

KOPIA MAPY ZASADNICZEJ

SKALA 1:2000

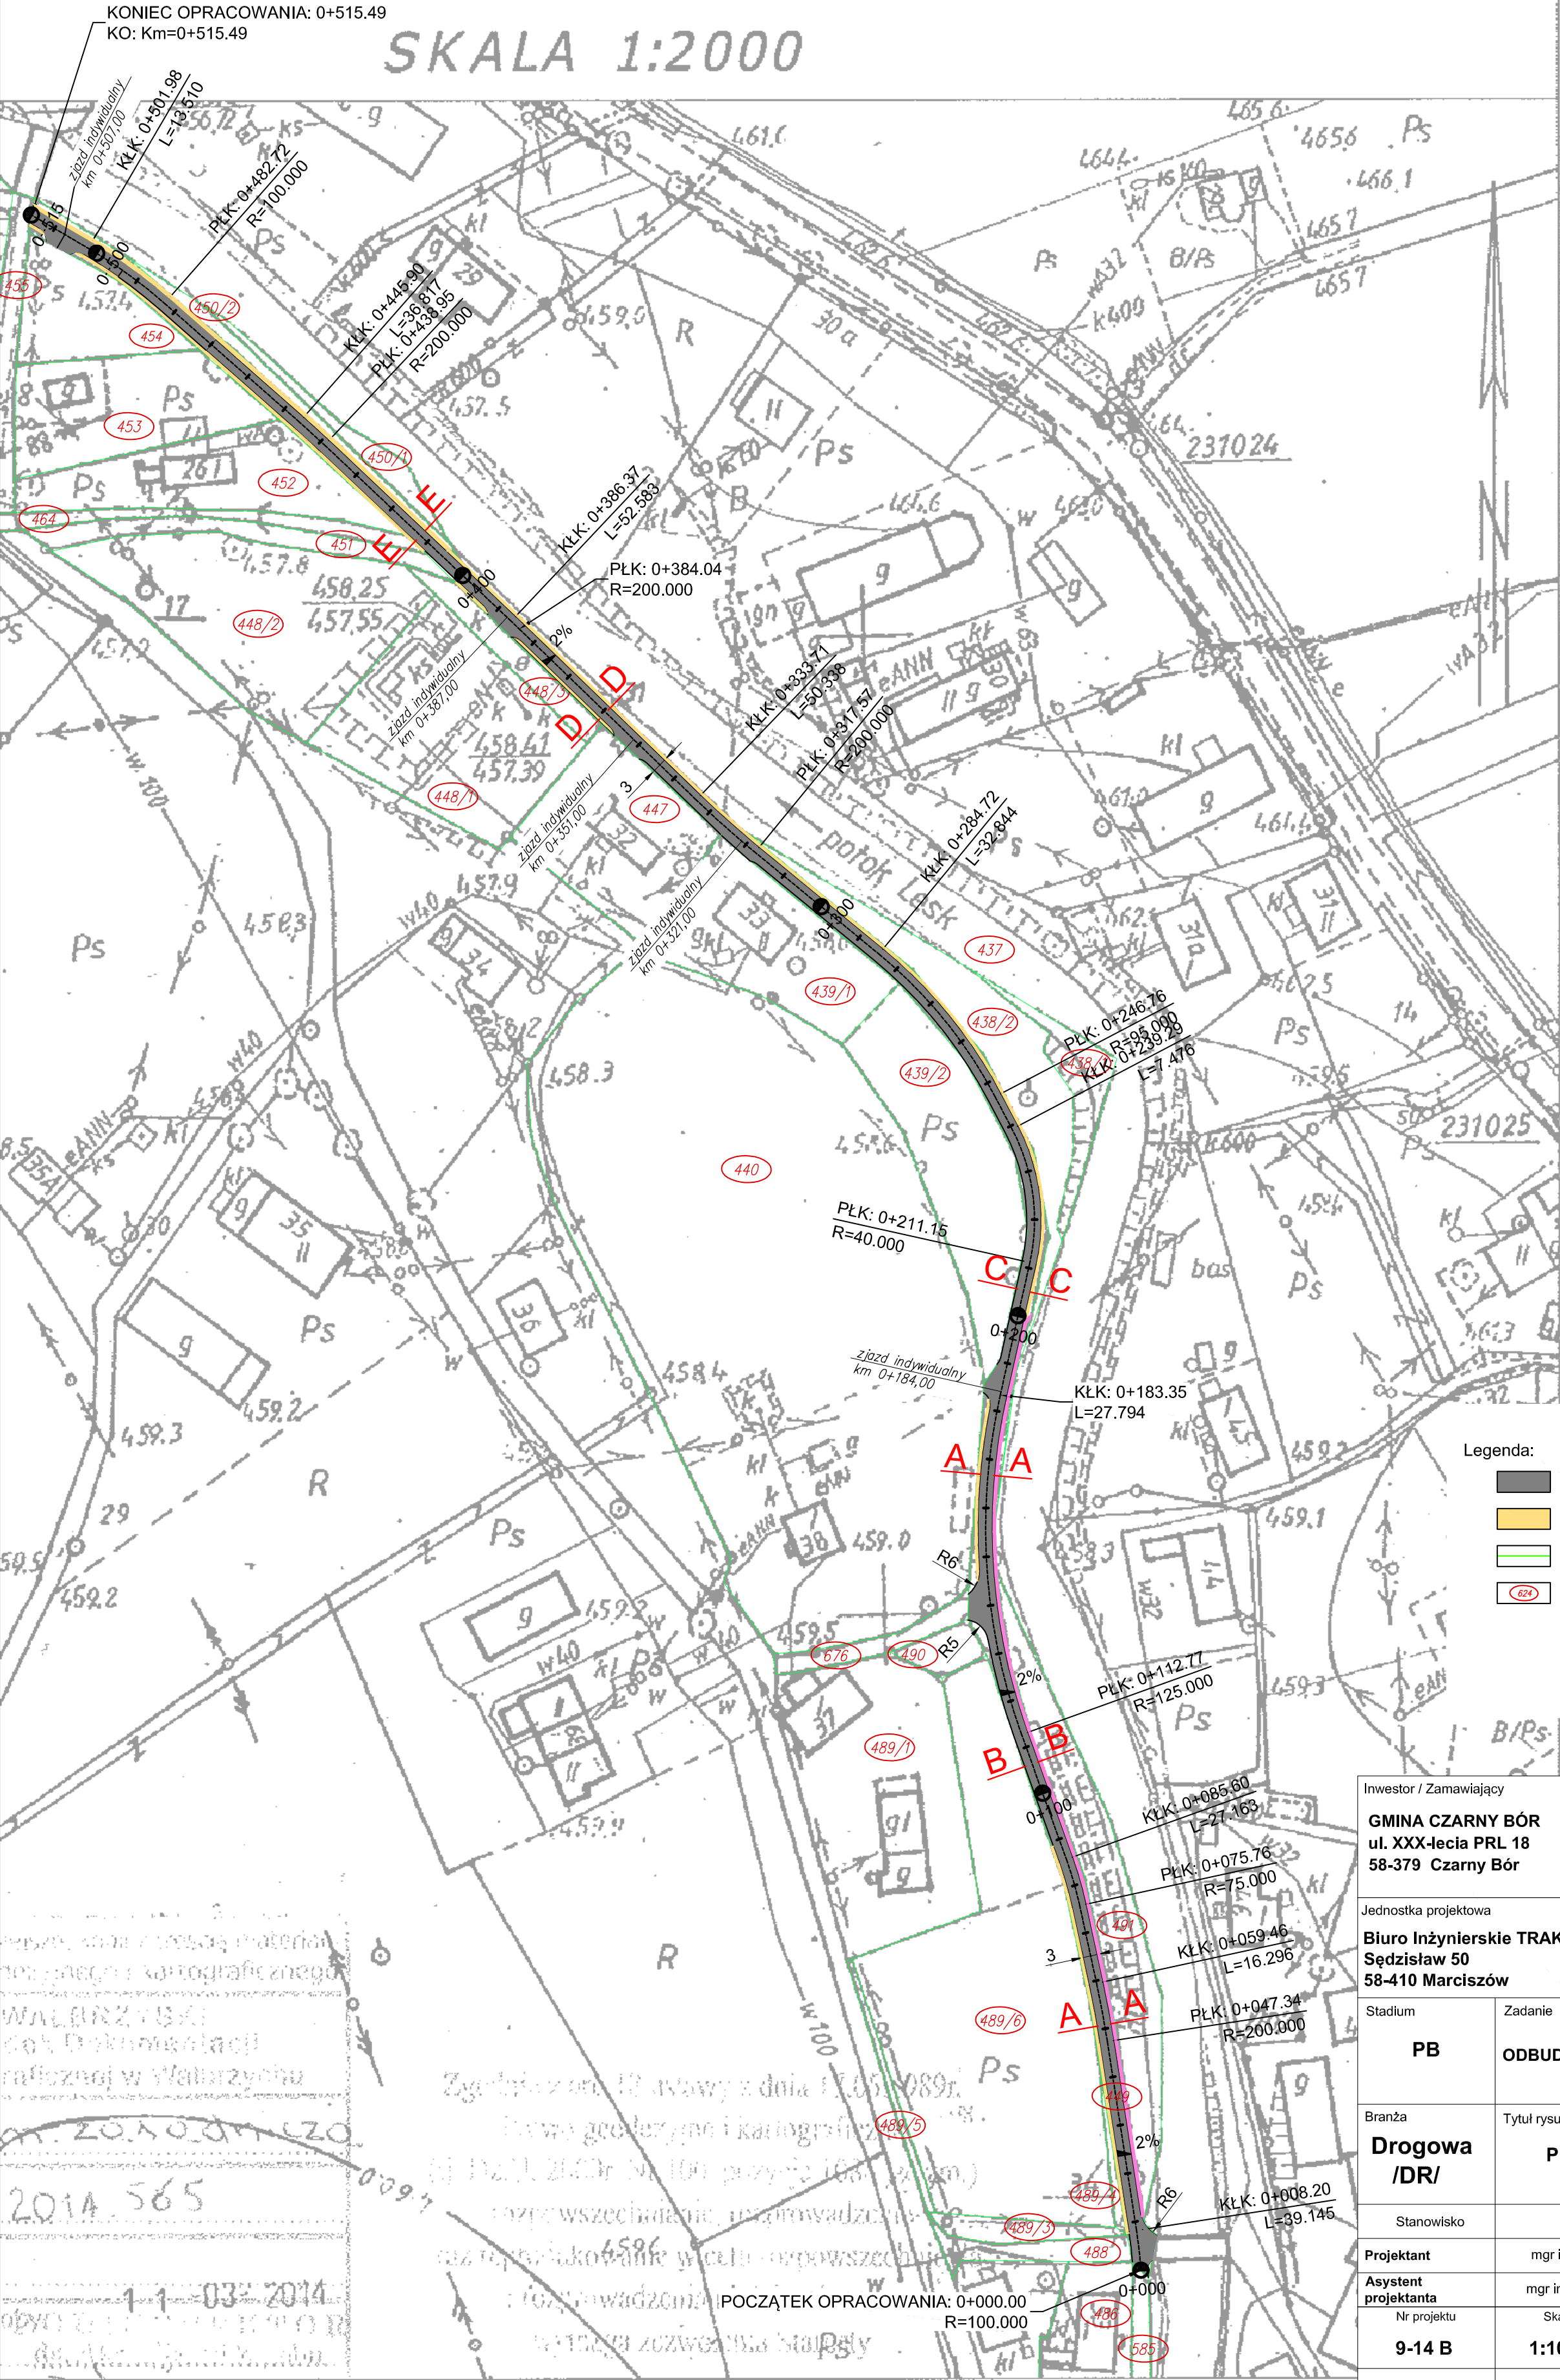

- Legenda:
- nawierzchnia jezdni asfaltowa
 - pobocze
 - granice działek
 - nr działki

Inwestor / Zamawiający				
GMINA CZARNY BÓR ul. XXX-lecia PRL 18 58-379 Czarny Bór				
Jednostka projektowa				
Biuro Inżynierskie TRAKT Sędziszów 50 58-410 Marciszów				
Stadium	Zadanie			
PB	ROBOTA WITKÓW DZ. NR 449			
Branża	Tytuł rysunku			
Drogowa /DR/	PROJEKT ZAGOSPODAROWANIA TERENU			
Stanowisko	Imię i nazwisko	Nr uprawnień	Podpis	
Projektant	mgr inż. Grzegorz Lewowski	263/DOŚ/13		
Asystent projektanta	mgr inż. Jolanta Kaczorowska			
Nr projektu	Skala	Data	Nr egz.	Nr rys.
9-14 B	1:1000	Marzec 2014	1	02
Stadium	Branża	Km	Nr obiektu	Nr rysunku
PB	DR			02