


KOPIA MAPY ZASADNICZEJ
SKALA 1:1000

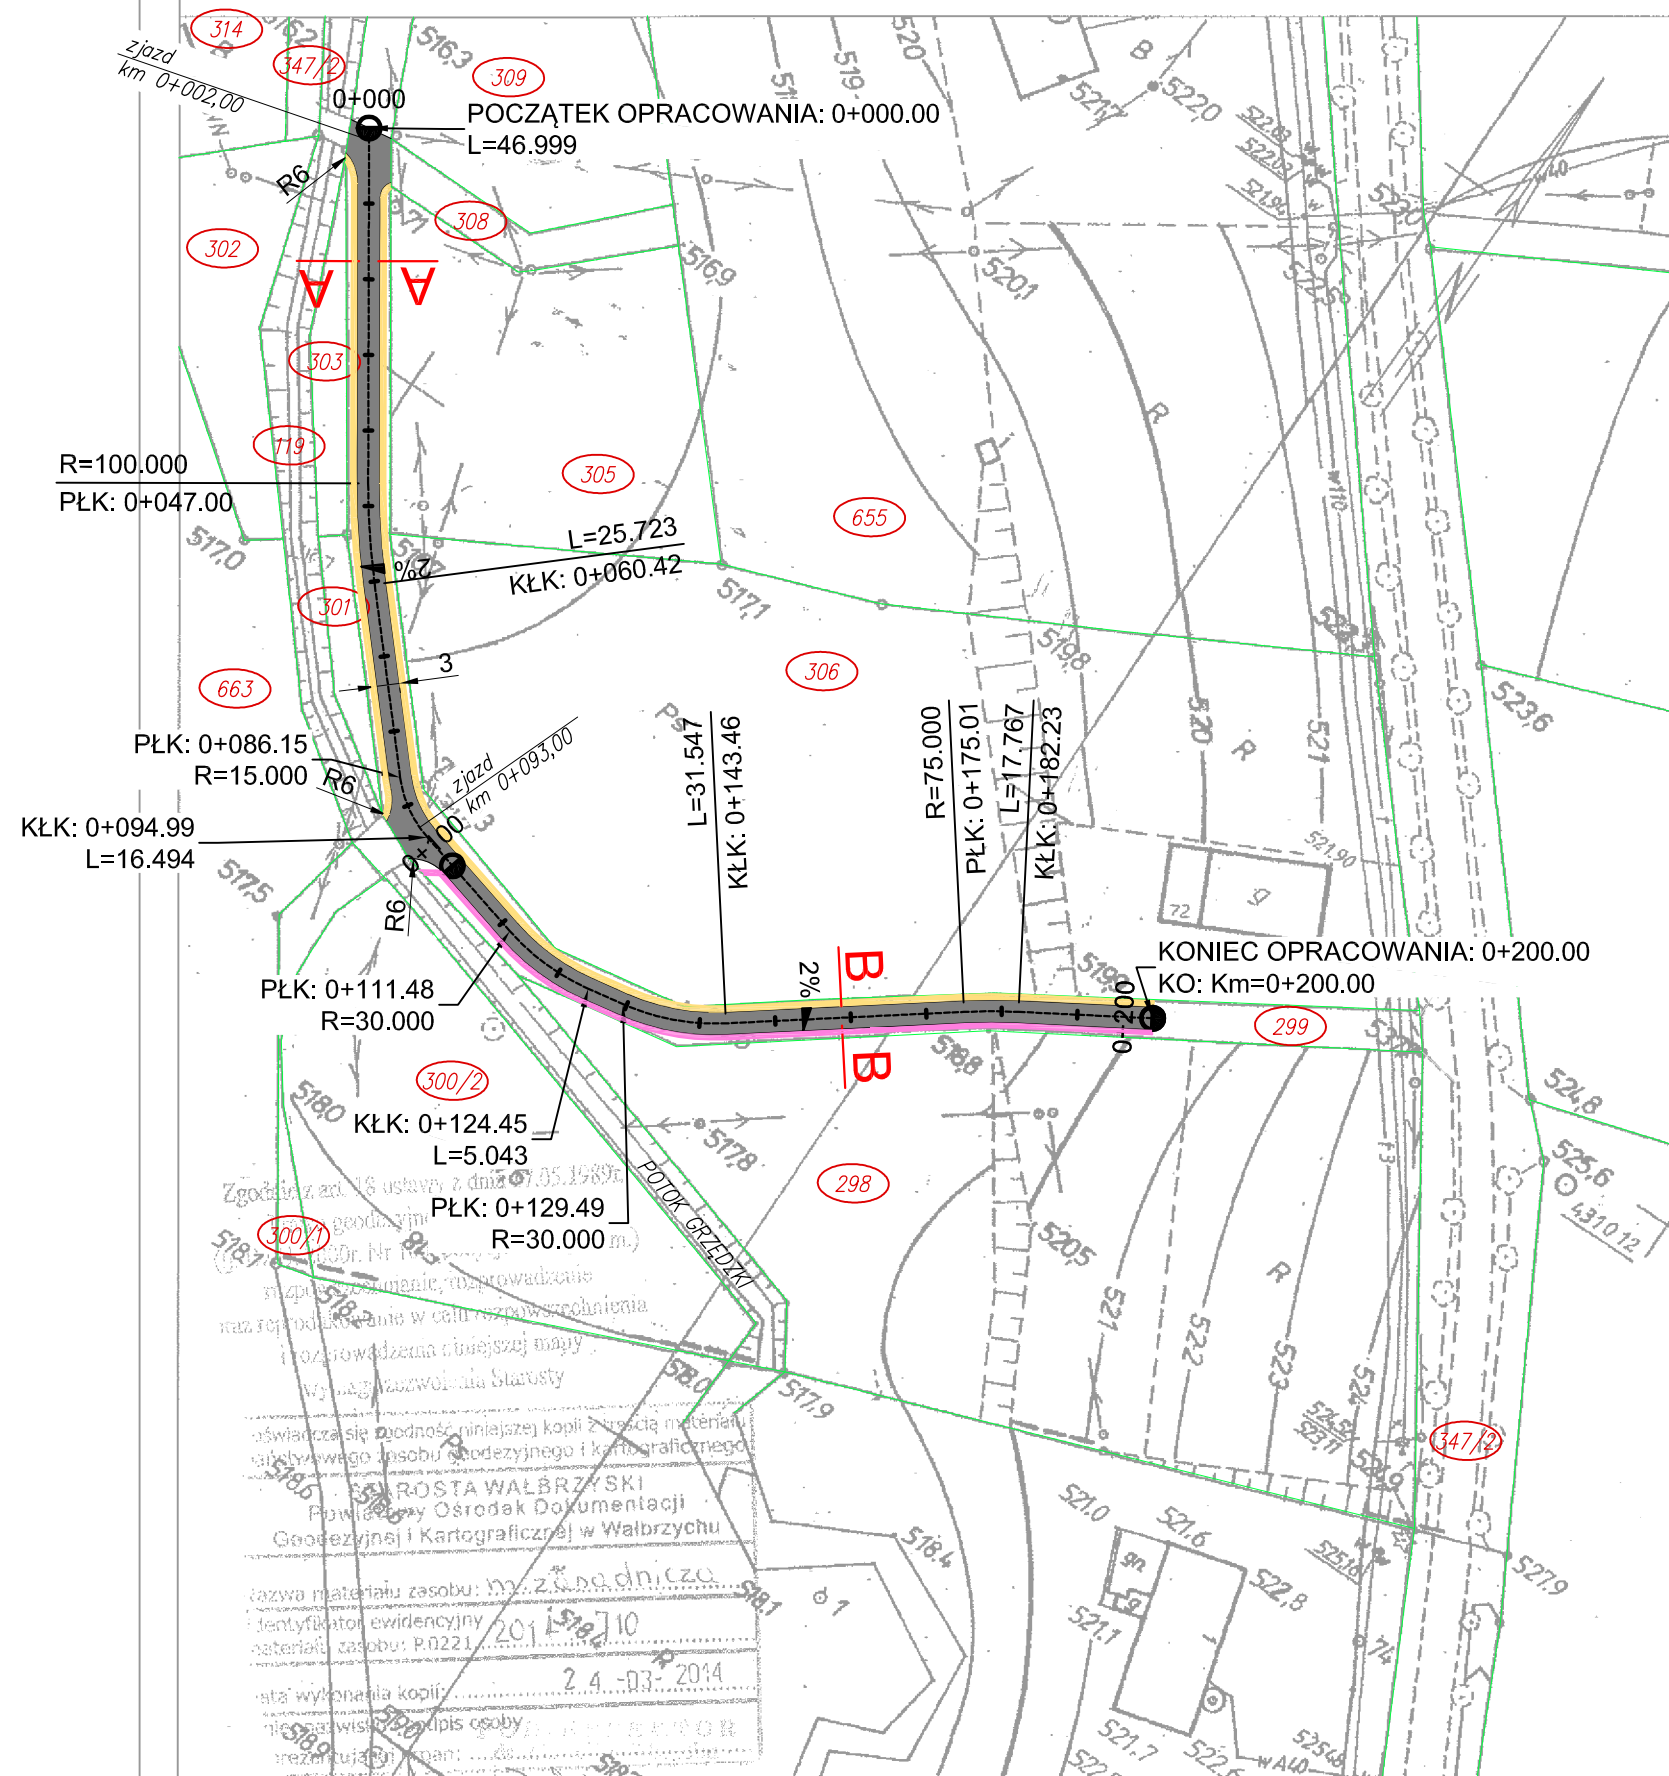

Wałbrzych dn. 2014-03-24
Sporządził(a) wydruk: Sławomir Wawrzycki

Legenda:

-  - nawierzchnia jezdni asfaltowej
-  - korytka betonowe
-  - pobocze
-  - granice działek
-  - nr działki

Inwestor / Zamawiający	
------------------------	--

GMINA CZARNY BÓR
ul. XXX-lecia PRL 18
58-379 Czarny Bór

Jednostka projektowa

Biuro Inżynierskie TRAKT
Sędziszów 50
58-410 Marciszów

Stadium PB		Zadanie ODBUDOWA DROGI GMINNEJ W GRZĘDACH - DZ. NR 299			
Branża Drogowa /DR/		Tytuł rysunku PROJEKT ZAGOSPODAROWANIA TERENU			
Stanowisko		Imię i nazwisko		Nr uprawnień	Podpis
Projektant		mgr inż. Grzegorz Lewowski		263/DOŚ/13	
Asystent projektanta		mgr inż. Jolanta Kaczorowska			
Nr projektu 9-14 E		Skala 1:1000	Data Grudzień 2013	Nr egz. 1	Nr rys. 02
Stadium	Branża	Km	Nr obiektu	Nr tomu	Nr rysunku Rewizja
PB	DR				02