


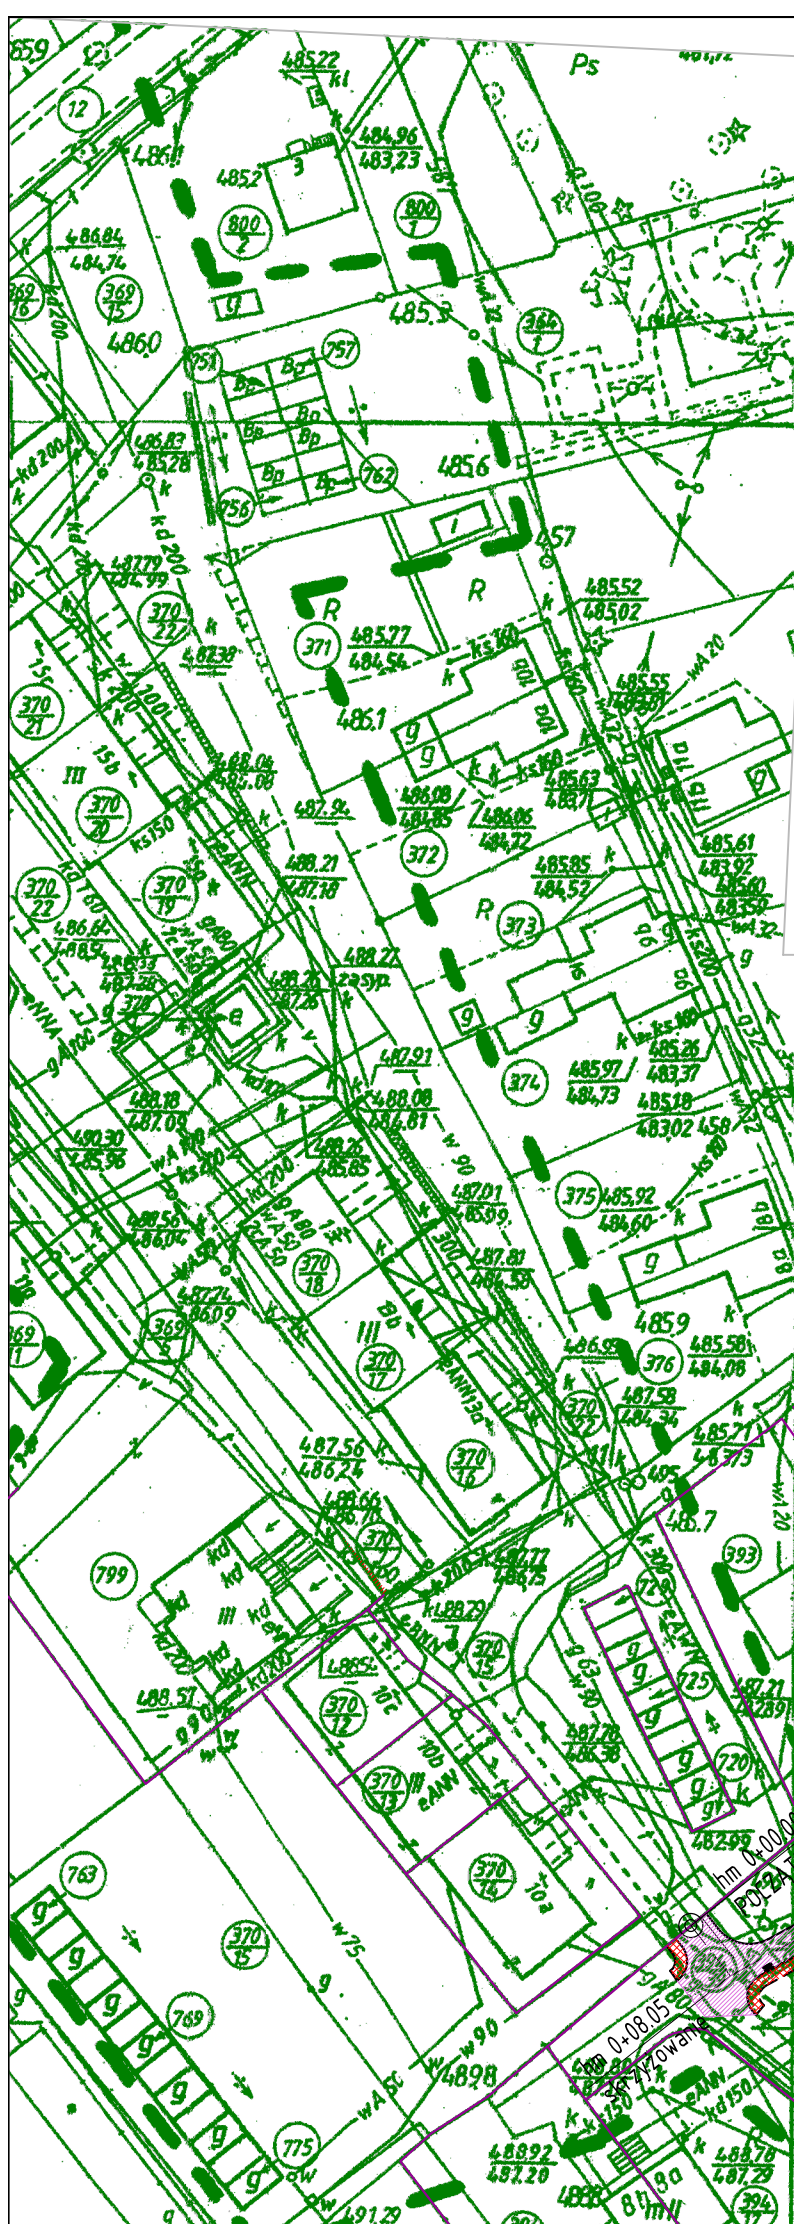

Województwo : dolnośląskie
Powiat : wałbrzyski
Jedn.ewidencyjna : 022104 – 2 Czarny Bór
Obręb : 0002 CZARNY BÓR

USŁUGI GEODEZYJNO-KARTOGRAFICZNE
inż. Zdzisław Szczesny
ul. Ogrodowa 3 tel.458-445
58-350 Mieroszów
NIP-886-101-39-13

MAPA DO CELÓW PROJEKTOWYCH
Skala 1:1000

Granice na mapie są zgodne z mapą ewidencji gruntów z uwzględnieniem służebności drogowych..
Mapę zaktualizowano we wrześniu 2013 r.

KERG 42 - 97 / 2013
L. Dz. 4184 / 2013

AM 462.341. 113-114-161-162

--- kd --- opinia nr 686 / 2010 z dnia 22. 12. 2010 r.

Układ współrzędnych : „1965 „ i „2000 „
Układ wysokości : „KRONSTADT „

inż. ZDZISŁAW SZCZESNY
GEODETA UPRAWNIONY
Zaświadczenie nr 9504
z dnia 22. 06. 1990 r.
wyd. przez Min. Gosp. Przestrz. i Budownictwa

Sporządził :

17-09-2013
Wałbrzych, dn. 17-09-2013

STAROSTA WAŁBRZYSKI
Powiatowy Ośrodek Dokumentacji
Geodezyjnej i Kartograficznej w Wałbrzychu

W obszarze oznaczonym linią
potwierdzono w terenie aktualność treści mapy
zasadniczej. Dokumenty potwierdzające aktualność
mapy przyjęto do zasobu w dniu 17-09-2013
I zewidencjonowano pod nr 42-94/2013
Niniejsza mapa może służyć do celów projektowych.
Projektowane obiekty budowlane wymagające pozwolenia na budowę podlegają wytyczeniu i inwentaryzacji powykonawczej przez jednostki uprawnione do wykonania prac geodezyjnych.

INSPEKTOR
ds. Kontroli Dokumentacji
Geodezyjnej i Kartograficznej
Małgorzata Juchniewicz

Nie wyklucza się istnienia w terenie innych nie wykazanych urządzeń podziemnych,
które niebyły zgłoszone do inwentaryzacji lub o których brak informacji
w instytucjach branżowych.

- LEGENDA:
- granica działki
 - krawężnik
 - krawężnik zatopiony/obrzeża
 - nawierzchnia z kostki betonowej gr. 8cm
 - nawierzchnia z kostki betonowej gr. 6cm
 - nawierzchnia z płyt ażurowych gr. 8cm
 - wpust drogowy

Przedsiębiorstwo "INWESTBUD" Sp. z o.o.,
58-306 Wałbrzych, ul. Jaworowa 15a



Projektant:	mgr inż. Ryszard Chudy	33/72	Data:	11.2013
Asystenci:	mgr inż. Jacek Stasiak	264/DOŚ/10	Stadium:	PB
Sprawdzający:			Skala:	1:1000
Temat:	Budowa kanalizacji sanitarnej, deszczowej przy ul. Skalików w Czarnym Borze		Nr rys.:	1/D
Inwestor:	Gmina Czarny Bór ul. XXX-lecia PRL 18; 58-379 Czarny Bór			
Tytuł rys.:	PROJEKT ZAGOSPODAROWANIA TERENU – branża drogowa			