


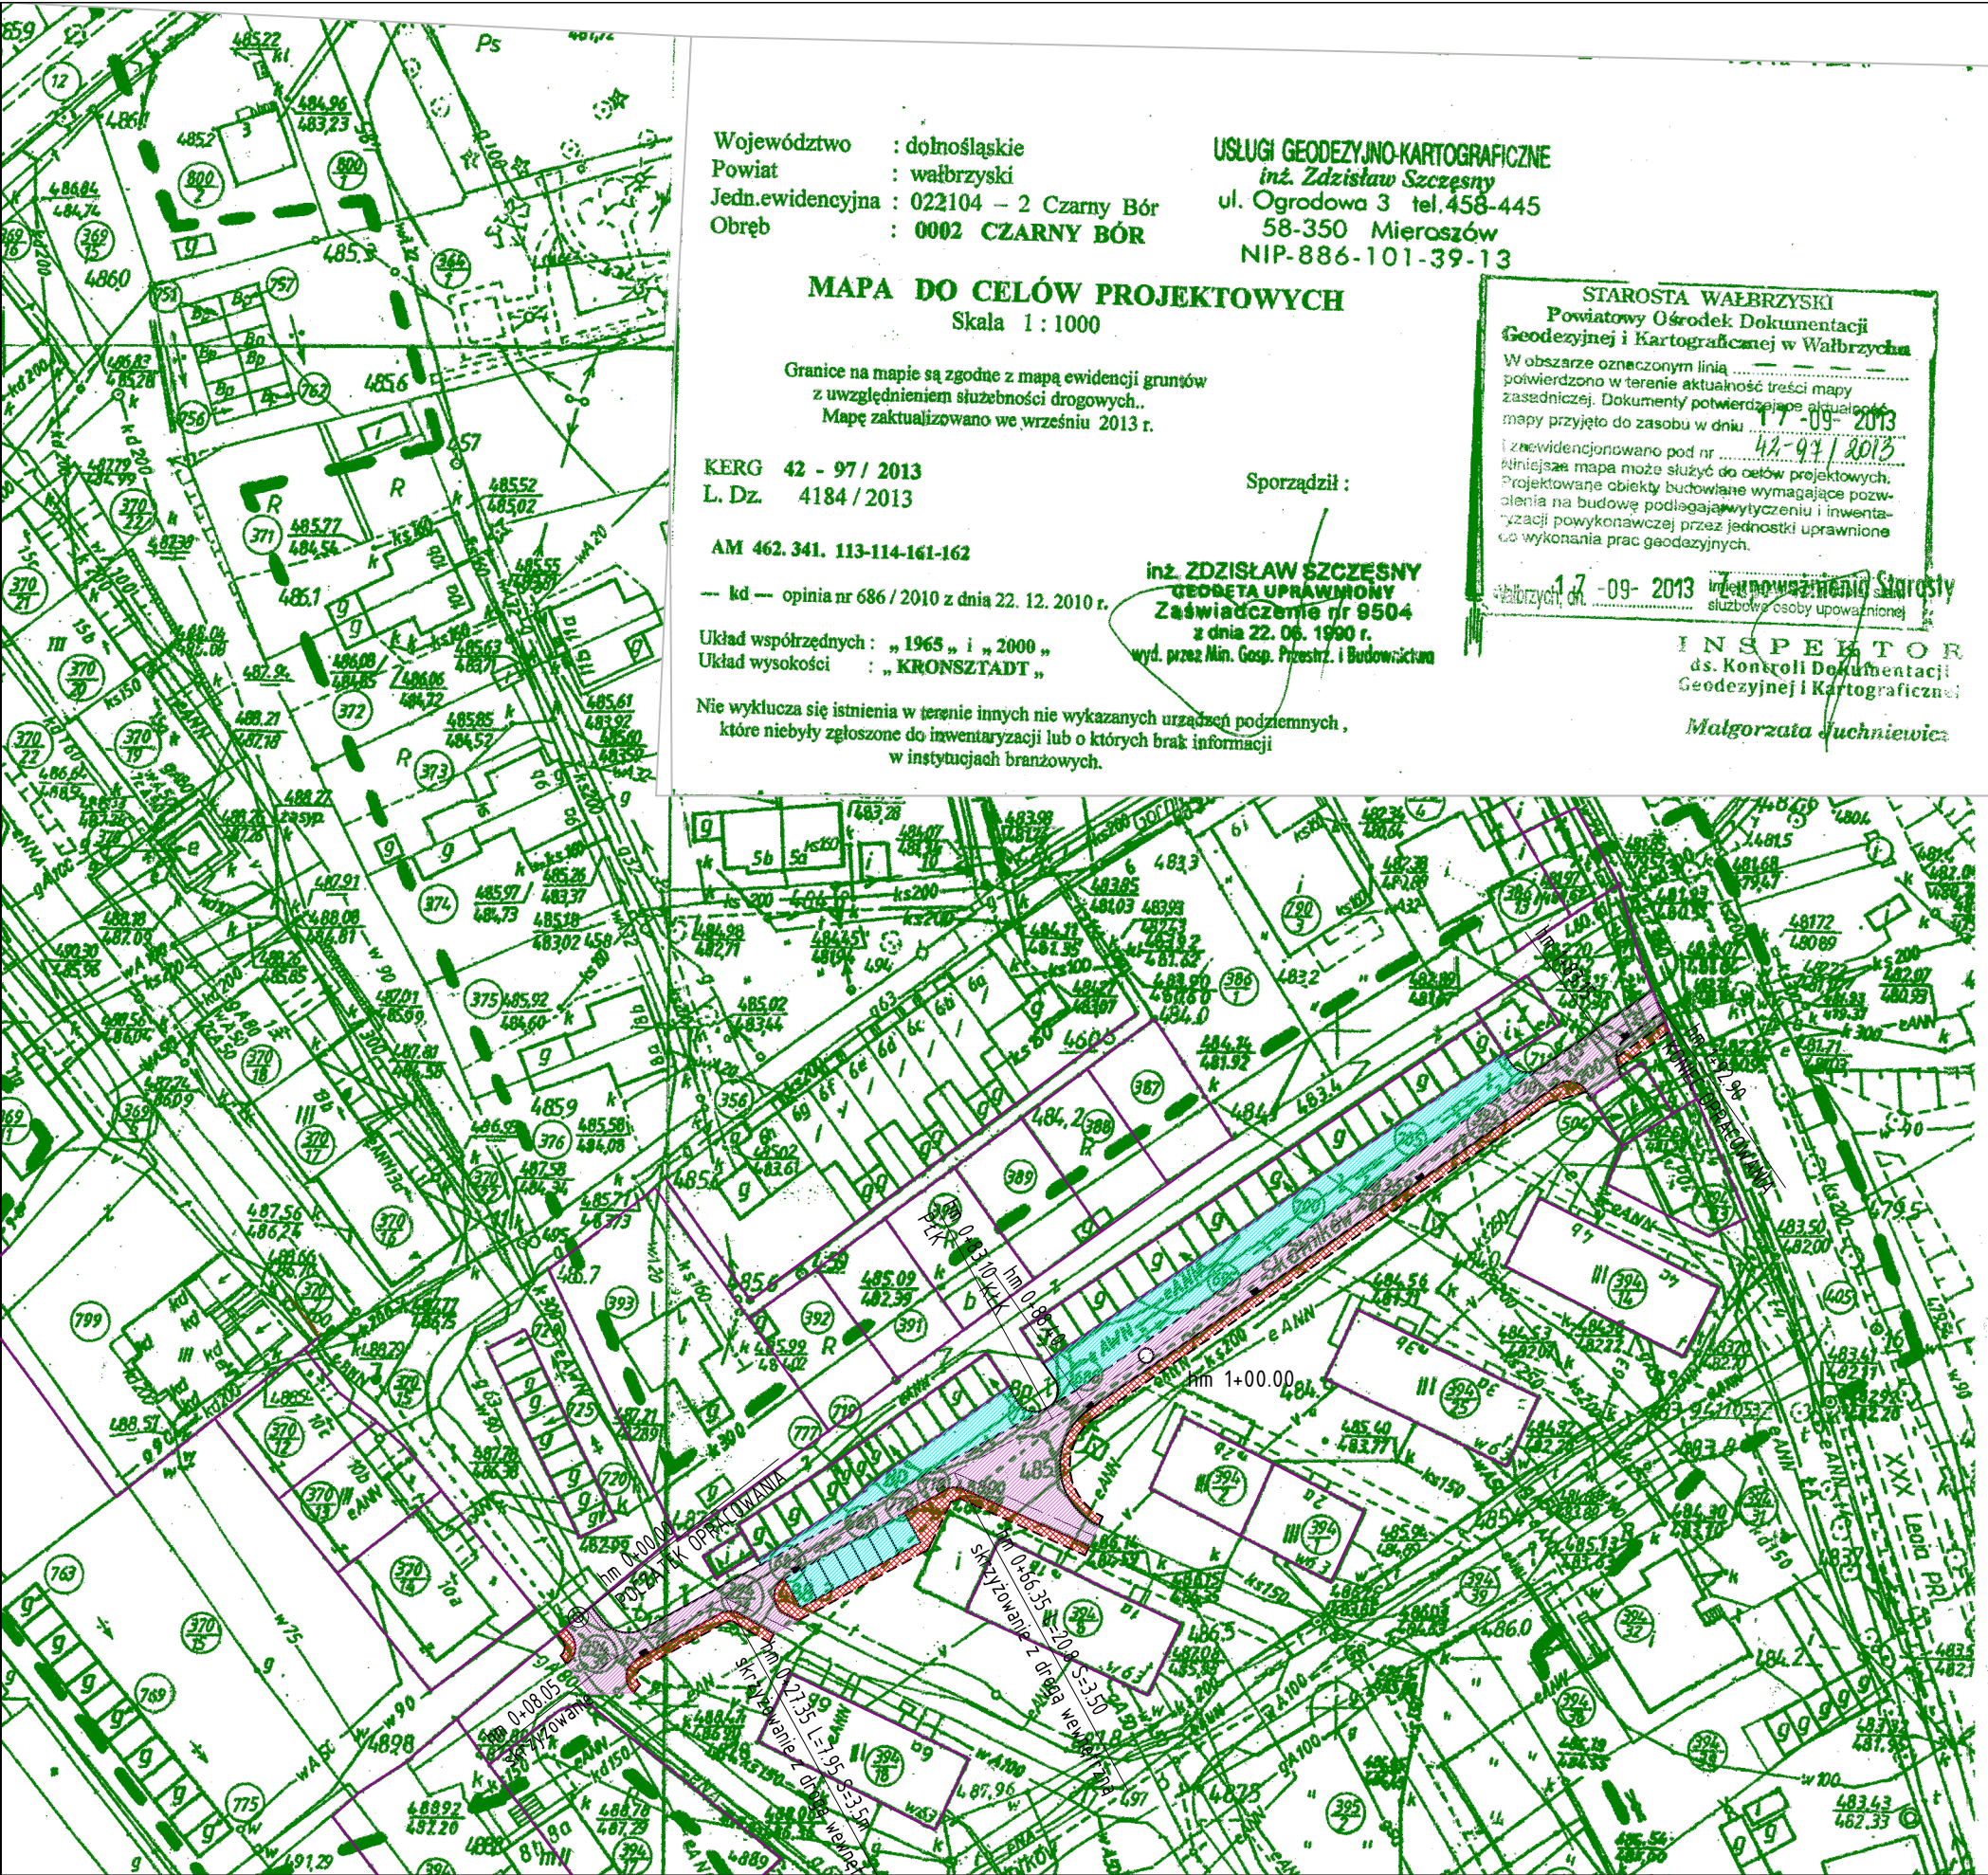

Województwo : dolnośląskie
Powiat : wałbrzyski
Jedn.ewidencyjna : 022104 – 2 Czarny Bór
Obręb : 0002 CZARNY BÓR

USŁUGI GEODEZYJNO-KARTOGRAFICZNE
inż. Zdzisław Szczesny
ul. Ogrodowa 3 tel.458-445
58-350 Mieroszów
NIP-886-101-39-13

MAPA DO CELÓW PROJEKTOWYCH
Skala 1:1000

Granice na mapie są zgodne z mapą ewidencji gruntów z uwzględnieniem służebności drogowych..
Mapę zaktualizowano we wrześniu 2013 r.

KERG 42 - 97 / 2013
L. DZ. 4184 / 2013

AM 462.341.113-114-161-162

— kd — opinia nr 686 / 2010 z dnia 22. 12. 2010 r.

Układ współrzędnych : „ 1965 „ i „ 2000 „
Układ wysokości : „ KRONSTADT „

Nie wyklucza się istnienia w terenie innych nie wykazanych urządzeń podziemnych ,
które nie były zgłoszone do inwentaryzacji lub o których brak informacji
w instytucjach branżowych.

Sporządził :

inż. ZDZISŁAW SZCZESNY
GEODETA UPRAWNIONY
Zaświadczenie nr 9504
z dnia 22. 06. 1990 r.
wyd. przez Min. Gosp. Przestrz. i Budownictwa

STAROSTA WAŁBRZYSKI
Powiatowy Ośrodek Dokumentacji
Geodezyjnej i Kartograficznej w Wałbrzychu
W obszarze oznaczonym linią
potwierdzono w terenie aktualność treści mapy
zasadniczej. Dokumenty potwierdzające aktualność
mapy przyjęto do zasobu w dniu 17-09-2013
i zewidencjonowano pod nr 42-97/2013
dotychczas mapa może służyć do celów projektowych.
Projektowane obiekty budowlane wymagające pozwo-
lenia na budowę podlegają wytyczeniu i inwentar-
yzacji powykonawczej przez jednostki uprawnione
do wykonania prac geodezyjnych.

Wałbrzych, 17-09-2013
innowizyjnie Starosty
służbowo osoby upoważnionej

INSPEKTOR
ds. Kontroli Dokumentacji
Geodezyjnej i Kartograficznej

Małgorzata Juchniewicz

LEGENDA:

- granica działki
- krawężnik
- krawężnik zatopiony/obrzeża
- nawierzchnia z kostki betonowej gr. 8cm
- nawierzchnia z kostki betonowej gr. 6cm
- nawierzchnia z płyt ażurowych gr. 8cm
- wpust drogowy



Przedsiębiorstwo "INWESTBUD" Sp. z o.o.,
58-306 Wałbrzych, ul. Jaworowa 15a

Projektant:	mgr inż. Ryszard Chudy	Data:	11.2013
Asystenci:	mgr inż. Jacek Stasiak	Stadium:	PW
Sprawdzający:		Skala:	1:1000
Temat:	Budowa kanalizacji sanitarnej, deszczowej przy ul. Skalników w Czarnym Borze	Nr rys.:	1/D
Inwestor:	Gmina Czarny Bór ul. XXX-lecia PRL 18; 58-379 Czarny Bór		
Tytuł rys.:	PROJEKT ZAGOSPODAROWANIA TERENU – branża drogowa		