


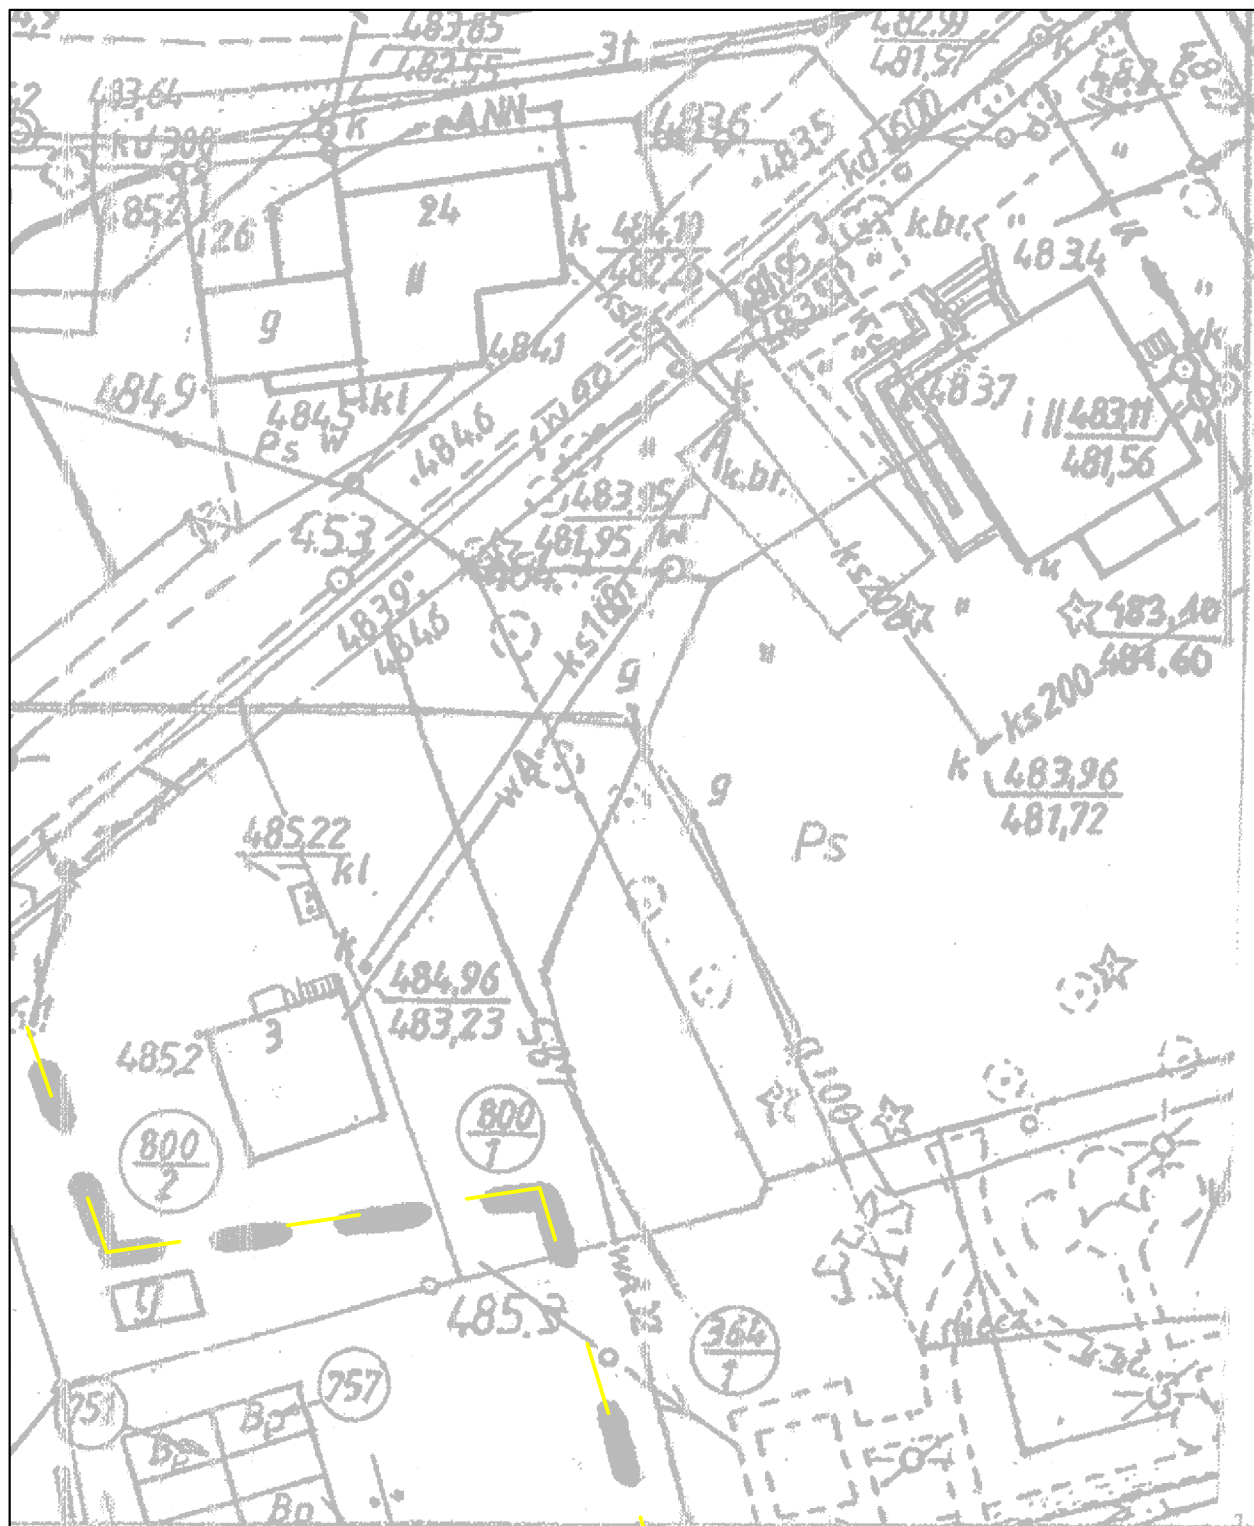

Województwo : dolnośląskie
Powiat : wałbrzyski
Jedn.ewidencyjna : 022104 – 2 Czarny Bór
Obręb : 0002 CZARNY BÓR

USŁUGI GEODEZYJNO-KARTOGRAFICZNE
inż. Zdzisław Szczesny
ul. Ogrodowa 3 tel.458-445
58-350 Mieraszów
NIP-886-101-39-13

MAPA DO CELÓW PROJEKTOWYCH

Skala 1 : 1000

Granice na mapie są zgodne z mapą ewidencji gruntów
z uwzględnieniem służebności drogowych..
Mapę zaktualizowano we wrześniu 2013 r.

KERG 42 - 97 / 2013
L. Dz. 4184 / 2013

AM 462.341. 113-114-161-162

--- kd --- opinia nr 686 / 2010 z dnia 22. 12. 2010 r.

Układ współrzędnych : „ 1965 „ i „ 2000 „
Układ wysokości : „ KRONSTADT „

Nie wyklucza się istnienia w terenie innych nie wykazanych urządzeń podziemnych ,
które niebyły zgłoszone do inwentaryzacji lub o których brak informacji
w instytucjach branżowych.

Sporządził :

inż. ZDZISŁAW SZCZESNY
GEODETA UPRAWNIONY
Zaświadczenie nr 9504
z dnia 22. 06. 1990 r.
wyd. przez Min. Gosp. Przestrz. i Budownictwa


STAROSTA WAŁBRZYSKI
Powiatowy Ośrodek Dokumentacji
Geodezyjnej i Kartograficznej w Wałbrzychu

W obszarze oznaczonym linią
potwierdzono w terenie aktualność treści mapy
zasadniczej. Dokumenty potwierdzające aktualność
mapy przyjęto do zasobu w dniu 17-09-2013
i zarejestrowano pod nr 42-97/2013
Kolejniejsza mapa może służyć do celów projektowych.
Projektowane obiekty budowlane wymagające pozwo-
lenia na budowę podlegają wytyczeniu i inwenta-
ryzacji powykonawczej przez jednostki uprawnione
do wykonania prac geodezyjnych.

Wałbrzych, dn. 17-09-2013 Innowizyjna Starosty
służbowe osoby upoważnionej

INSPEKTOR
ds. Kontroli Dokumentacji
Geodezyjnej i Kartograficznej

Malgorzata Duchniewica

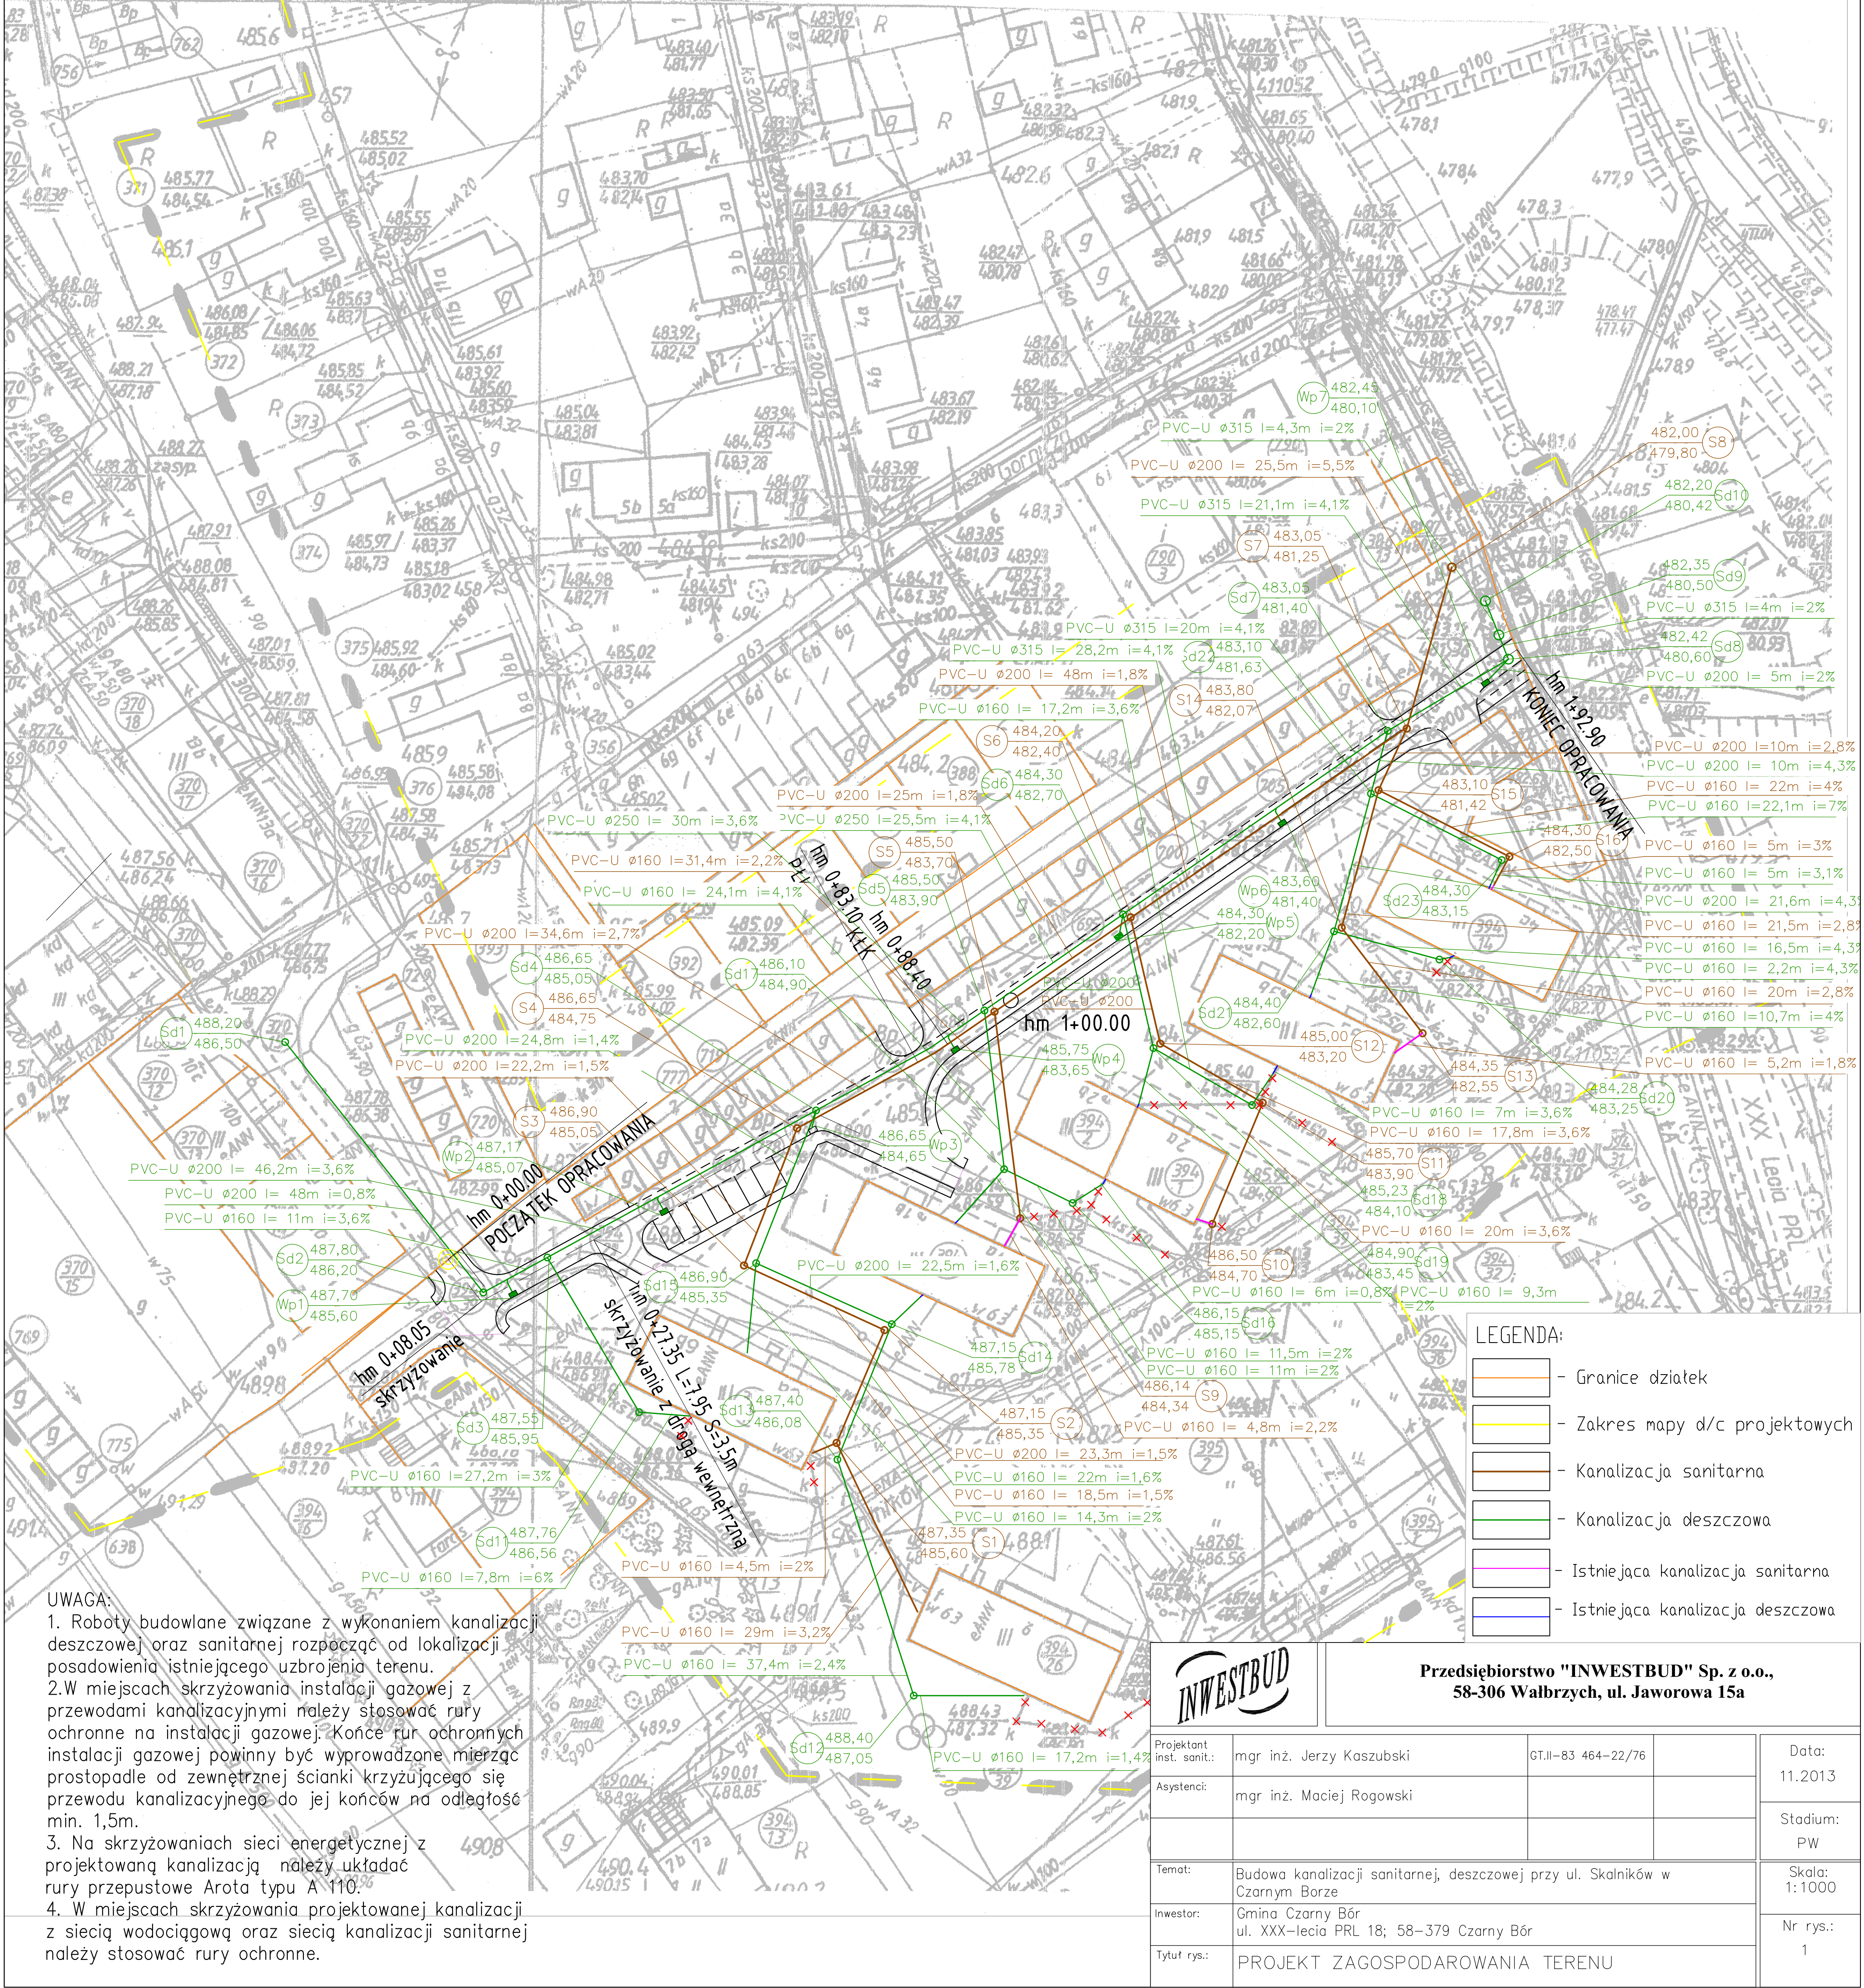

UWAGA:
1. Roboty budowlane związane z wykonaniem kanalizacji
deszczowej oraz sanitarnej rozpocząć od lokalizacji
posadowienia istniejącego uzbrojenia terenu.
2.W miejscach skrzyżowania instalacji gazowej z
przewodami kanalizacyjnymi należy stosować rury
ochronne na instalacji gazowej. Końce rur ochronnych
instalacji gazowej powinny być wyprowadzone mierząc
prostoadle od zewnętrznej ścianki krzyżującego się
przewodu kanalizacyjnego do jej końców na odległość
min. 1,5m.
3. Na skrzyżowaniach sieci energetycznej z
projektowaną kanalizacją należy układać
rury przepustowe Arota typu A 110.
4. W miejscach skrzyżowania projektowanej kanalizacji
z siecią wodociągową oraz siecią kanalizacji sanitarnej
należy stosować rury ochronne.

- LEGENDA:
- Granice działek
 - Zakres mapy d/c projektowych
 - Kanalizacja sanitarna
 - Kanalizacja deszczowa
 - Istniejąca kanalizacja sanitarna
 - Istniejąca kanalizacja deszczowa

		Przedsiębiorstwo "INWESTBUD" Sp. z o.o., 58-306 Wałbrzych, ul. Jaworowa 15a	
Projektant inst. sanit.:	mgr inż. Jerzy Kaszubski	GT.II-83 464-22/76	Data: 11.2013
Asystenci:	mgr inż. Maciej Rogowski		Stadium: PW
Temat:	Budowa kanalizacji sanitarnej, deszczowej przy ul. Skalników w Czarnym Borze		Skala: 1: 1000
Inwestor:	Gmina Czarny Bór ul. XXX-lecia PRL 18; 58-379 Czarny Bór		Nr rys.: 1
Tytuł rys.:	PROJEKT ZAGOSPODAROWANIA TERENU		