

Województwo : dolnośląskie
Powiat : wabrzeński
Jedn. ewidencyjna : 022.104 - 2 Czarny Bór
Obręb : 0002 CZARNY BÓR

USŁUGI GEODEZYJNO-KARTOGRAFICZNE
inż. Zdzisław Szczepny
ul. Ogrodowa 3 tel. 458-445
58-350 Mieroszów

USTUGI GEODEZYJNO-KARTOGRAFICZNE
inż. Zdzisław Szczepny
ul. Ogrodowa 3 tel. 458-445
58-350 Mieroszów
NIP 886-101-39-13

MAPA DO CELÓW PROJEKTOWYCH

Skala 1 : 1000

Granice na mapie są zgodne z mapą ewidencji gruntów z uwzględnieniem służebności drogowych..
Mapę zaktualizowano w grudniu 2013 r.

KERG 42 - 128 / 2013
L. Dz. 5353 / 2013


AM 462.341.161

Układ współrzędnych: "1965" i "2000"
Układ wysokości: "KRONSTADT"
Zaswiadczenie nr 9504
z dnia 22.06.1990 r.

Nie wyklicza się istnienia w terenie innych nie wykazanych urządzeń podziemnych, które niebyły zgłoszone do inwentaryzacji lub o których brak informacji w instytucjach branżowych.

Sporządził:

Powiatowy Ośrodek Dokumentacji
SAROSIA WAŁBRZYŚ
 Geodezyjnej i Kartograficznej w Wałbrzychu
 W obliczu trzęsiny linii dokonano
 aktualizacji treści mapy zasadniczej. Dokonyw
 z pomiaru uzupełnienaczej przyjęto do zasobu
 powiatowego w dniu **2.3.12** ~~2012~~
 pod nr **42-1001.2012**
 Niniejsza mapa może służyć do celów projektowych
 Projektowane obiekty budowlane wymagające pozwo
 lenia na budowę podlegają wylądowaniu i inwenta
 ryzacji powykonawczej przez jednostkę uprawnione
 do wykonywania prac geodezyjnych.

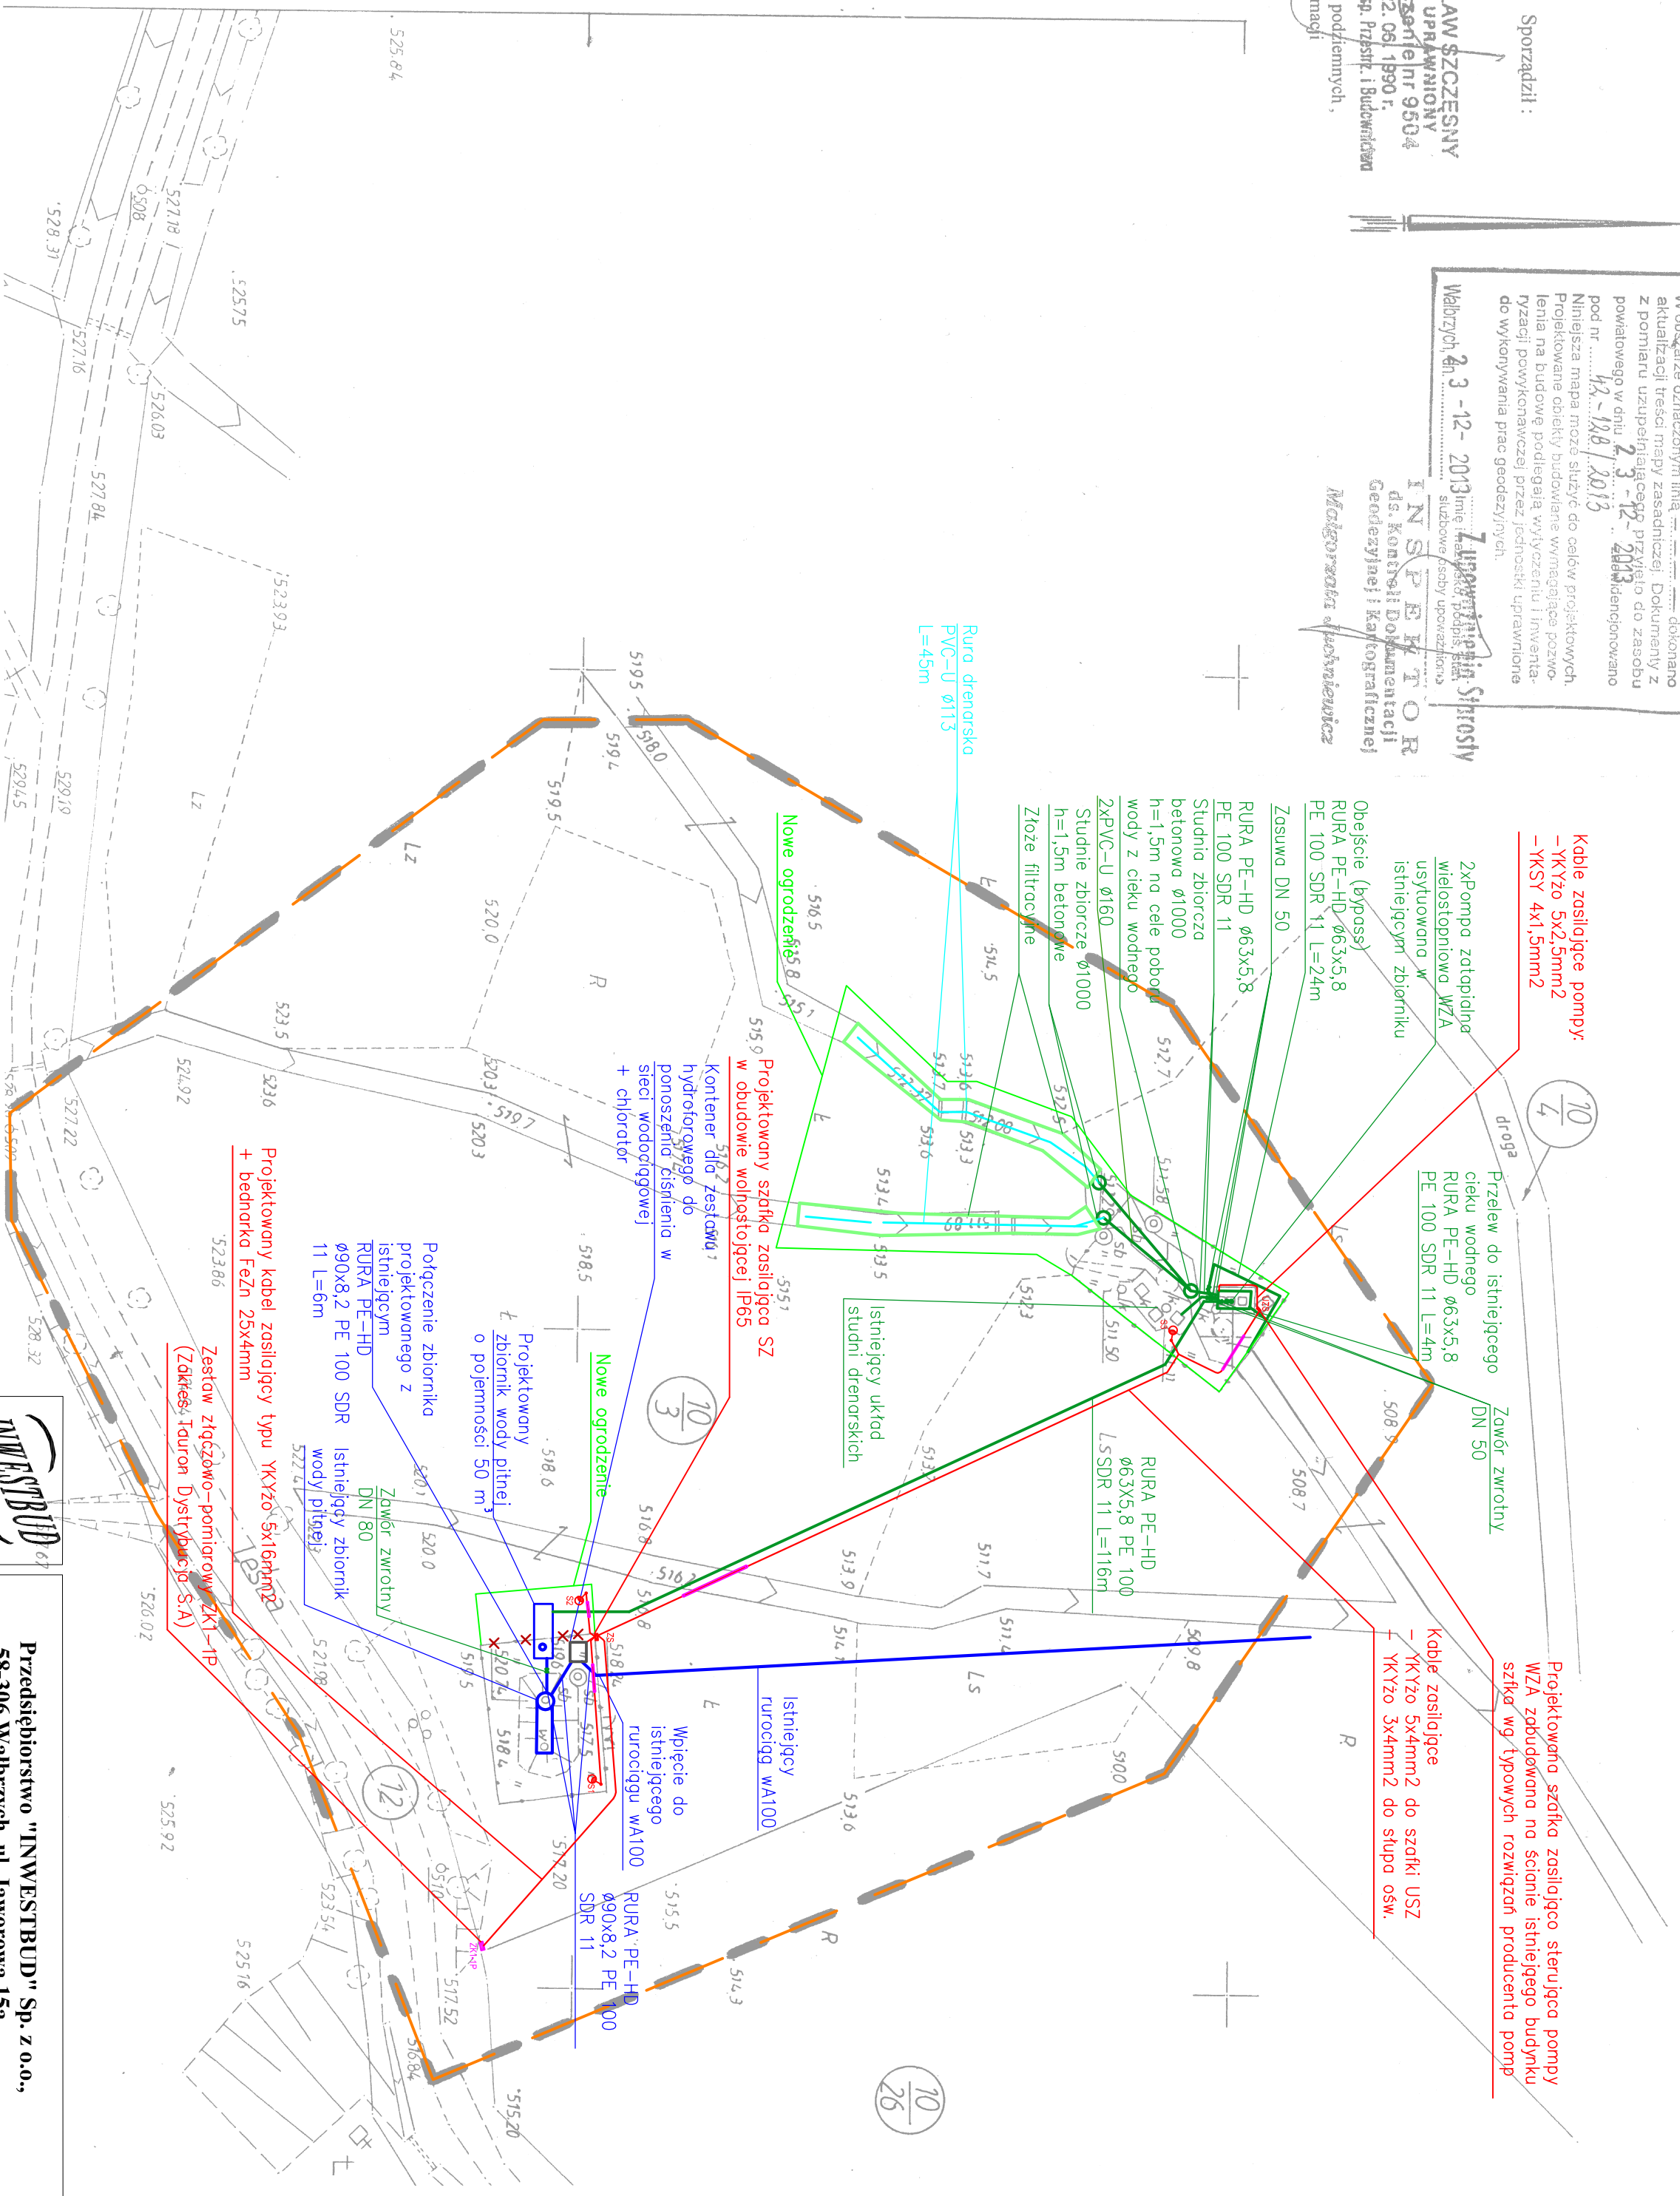

LEGENDA

- Zakres mapy do celów projektowych
- Drenaż
- Instalacja wodociągowa
- Instalacja ujęcia wody pitnej
- Projektowane ogrodzenie

- Projektowane 6m słupy oświetlenia
- Projektowane linie kablowe nN
- Projektowane szafki elektryczne

INWESTBUD
Przedsiębiorstwo "INWESTBUD" Sp. z o.o.,
58-306 Walbrzych, ul. Jaworowa 15a

Projekant br. inst. somit.	mgr inż. Jerzy Koszubski	Gł. II-83464-22/76	Date:
Projektor br. inst. elekt.	mgr inż. Przemysław Jatormin	157/DOŚ/03	01.2014r.
Zadanie:	Przebudowa ujęcia wody przy ul. Lesnej w Czarnym Borze (Dz. nr 10/3, obr. nr 2 Czarny Bor)		Skala:
Investor:	Gmina Czarny Bor		1:1000
Tytuł rys.:	PROJEKT Zagospodarowania Terenu		Stadium: PB
			Nr rys.: 1