


PRZEKRÓJ KONSTRUKCYJNY - SKALA 1:25

km 0+150

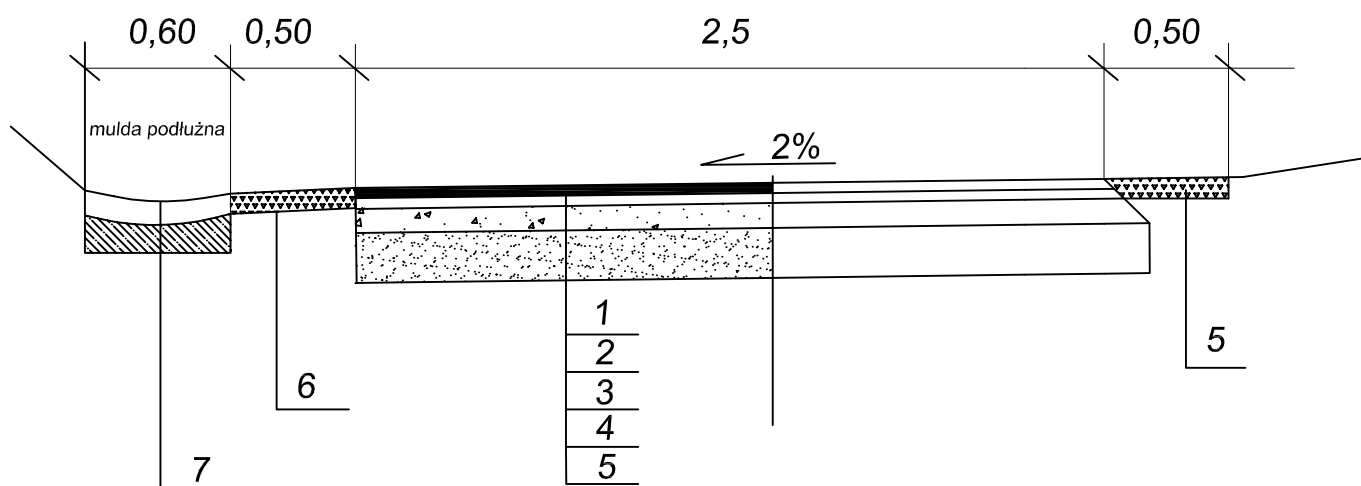

Nazwa i adres zamawiającego	GMINA CZARNY BÓR 58-379 Czarny Bór, ul. XXX lecia PRL 18			
Nazwa zadania	Przebudowa drogi dojazdowej do gruntów rolnych o nawierzchni bitumicznej Czarny Bór - Grzędy			
Adres obiektu budowlanego	województwo: DOLNOŚLĄSKIE powiat: WAŁBRZYSKI gmina: CZARNY BÓR obręb : Czarny Bór, Grzędy numer ewidencyjny działki 539, 515, 121			
Nazwa i adres jednostki projektującej	Roman KOŚCIÓW ul. Długa 101/10 , 58-309 Wałbrzych			
	Branża DROGI	Stadium PB	Data opracow.	Podpis
Projektant	mgr inż. Wacław Sielicki 149/1971/1973/Op		kwiecień 2013	
Asystent	Roman Kościów UAN .V7342/3/64/93		kwiecień 2013	
Nazwa rysunku	PRZEKRÓJ KONSTRUKCYJNY			Skala 1:25
				Nr rysunku 3.