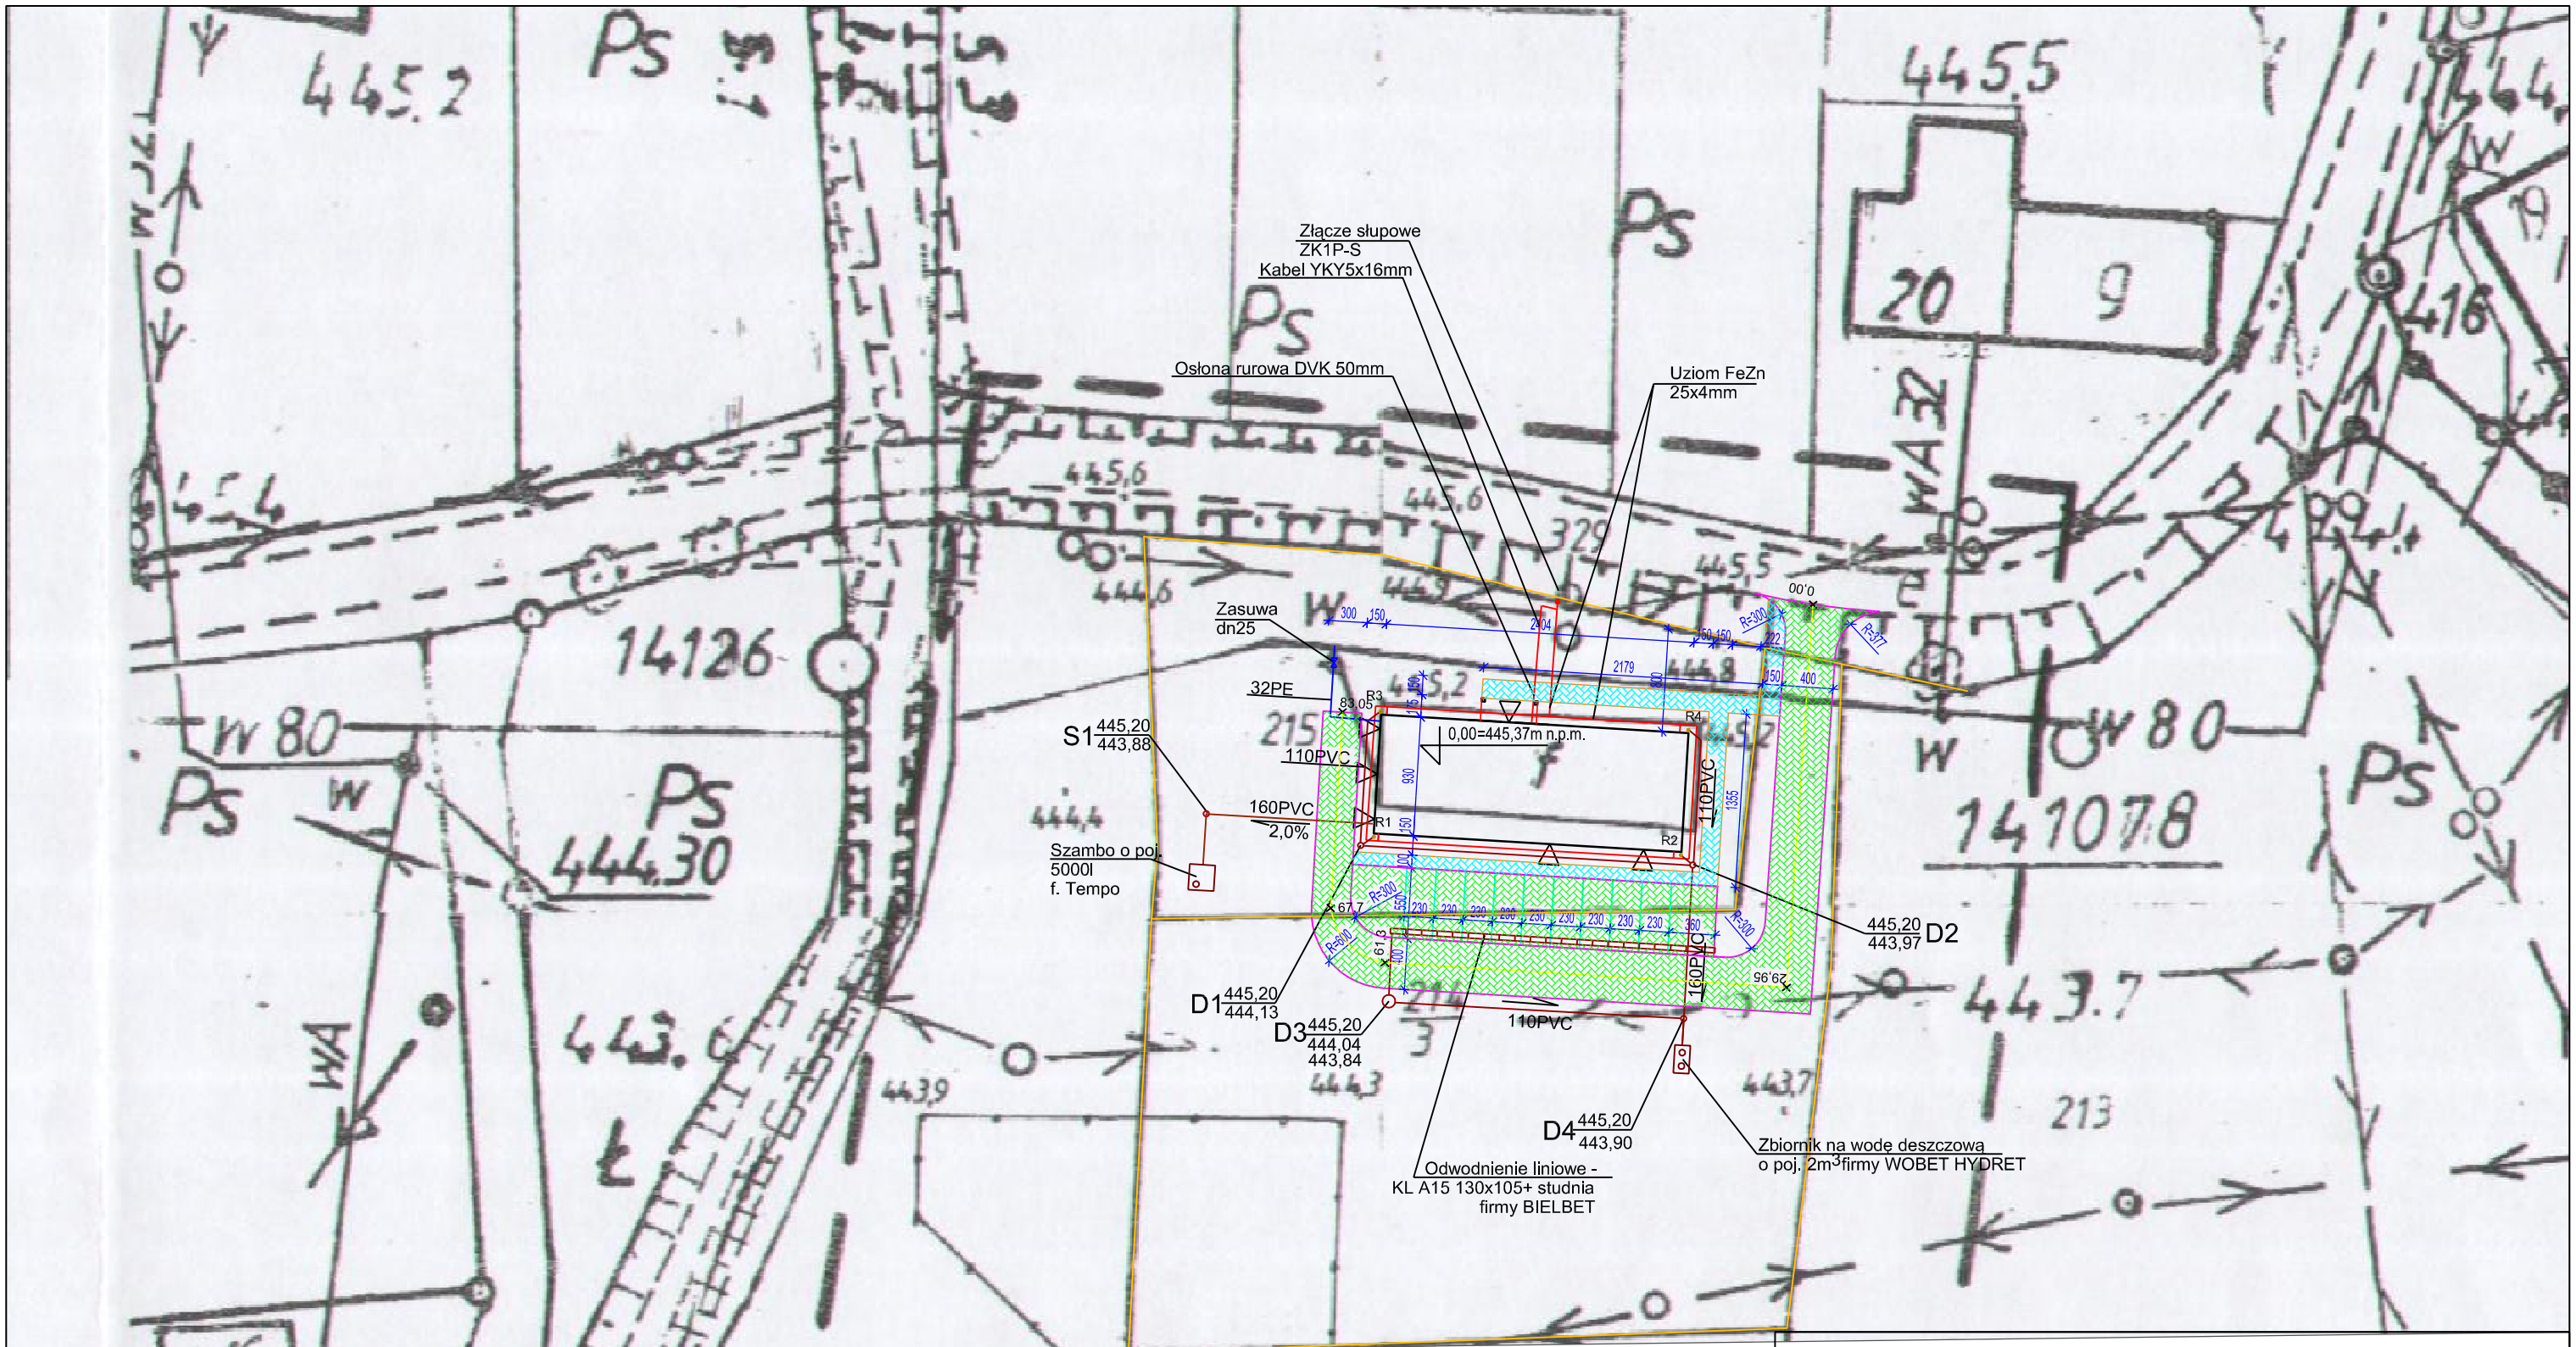

LEGENDA:

- -ZAKRES OPRACOWANIA
- -OŚ PROJEKTOWANENGO ZJAZDU
- -PROJEKTOWANE KRAWĘŻNIKI BETONOWE 15x30x100cm NA ŁAWIE BETONOWEJ
- -PROJEKTOWANE OBRZEŻE BETONOWE 8x30x100cm NA ŁAWIE BETONOWEJ
- -GRANICA DZIAŁKI
- -PROJEKTOWANA NAWIERZCHNIA MIEJSC POSTOJOWYCH I DROGI Z KOSTKI BET. gr. 8cm
- -PROJEKTOWANA NAWIERZCHNIA CHODNIKÓW Z KOSTKI BET. gr. 8cm
- 479,37 -RZĘDNA PROJEKTOWANEGO ZJAZDU
- △ -WEJŚCIA DO BUDYNKU
- -PROJEKTOWANE PRZYŁĄCZE WODY
- -PROJEKTOWANY PRZYKANALIK KANALIZACJI SANITARNEJ
- -PROJEKTOWANE ODWODNIENIE
- -PROJEKTOWANA WEWNĘTRZNA LINIA ZASILAJĄCA

Pracownia Projektowa "GRAFION"
ul. Żeromskiego 69/3, 58-302 Wałbrzych
tel./fax 0-74 / 844-65-02

Obiekt: Budowa zaplecza w Jaczkowie wraz z inst. wod-kan, ogrzewczą zasilaną z kotła opalanego paliwem stałym, inst. elektr.

Inwestor: Urząd Gminy Czarny Bór
ul. XXX lecia PRL 18
58-379 Czarny Bór

RZUT PRZYZIEMIA

	Imię i nazwisko	Nr upraw.	Data	Podpis	Skala
Projektant:	mgr inż. arch. Janusz Kowalczyk	57/Ww/72	07.2012		1:500
Asystent:					Nr rys.
Sprawdz.					1,1/A