


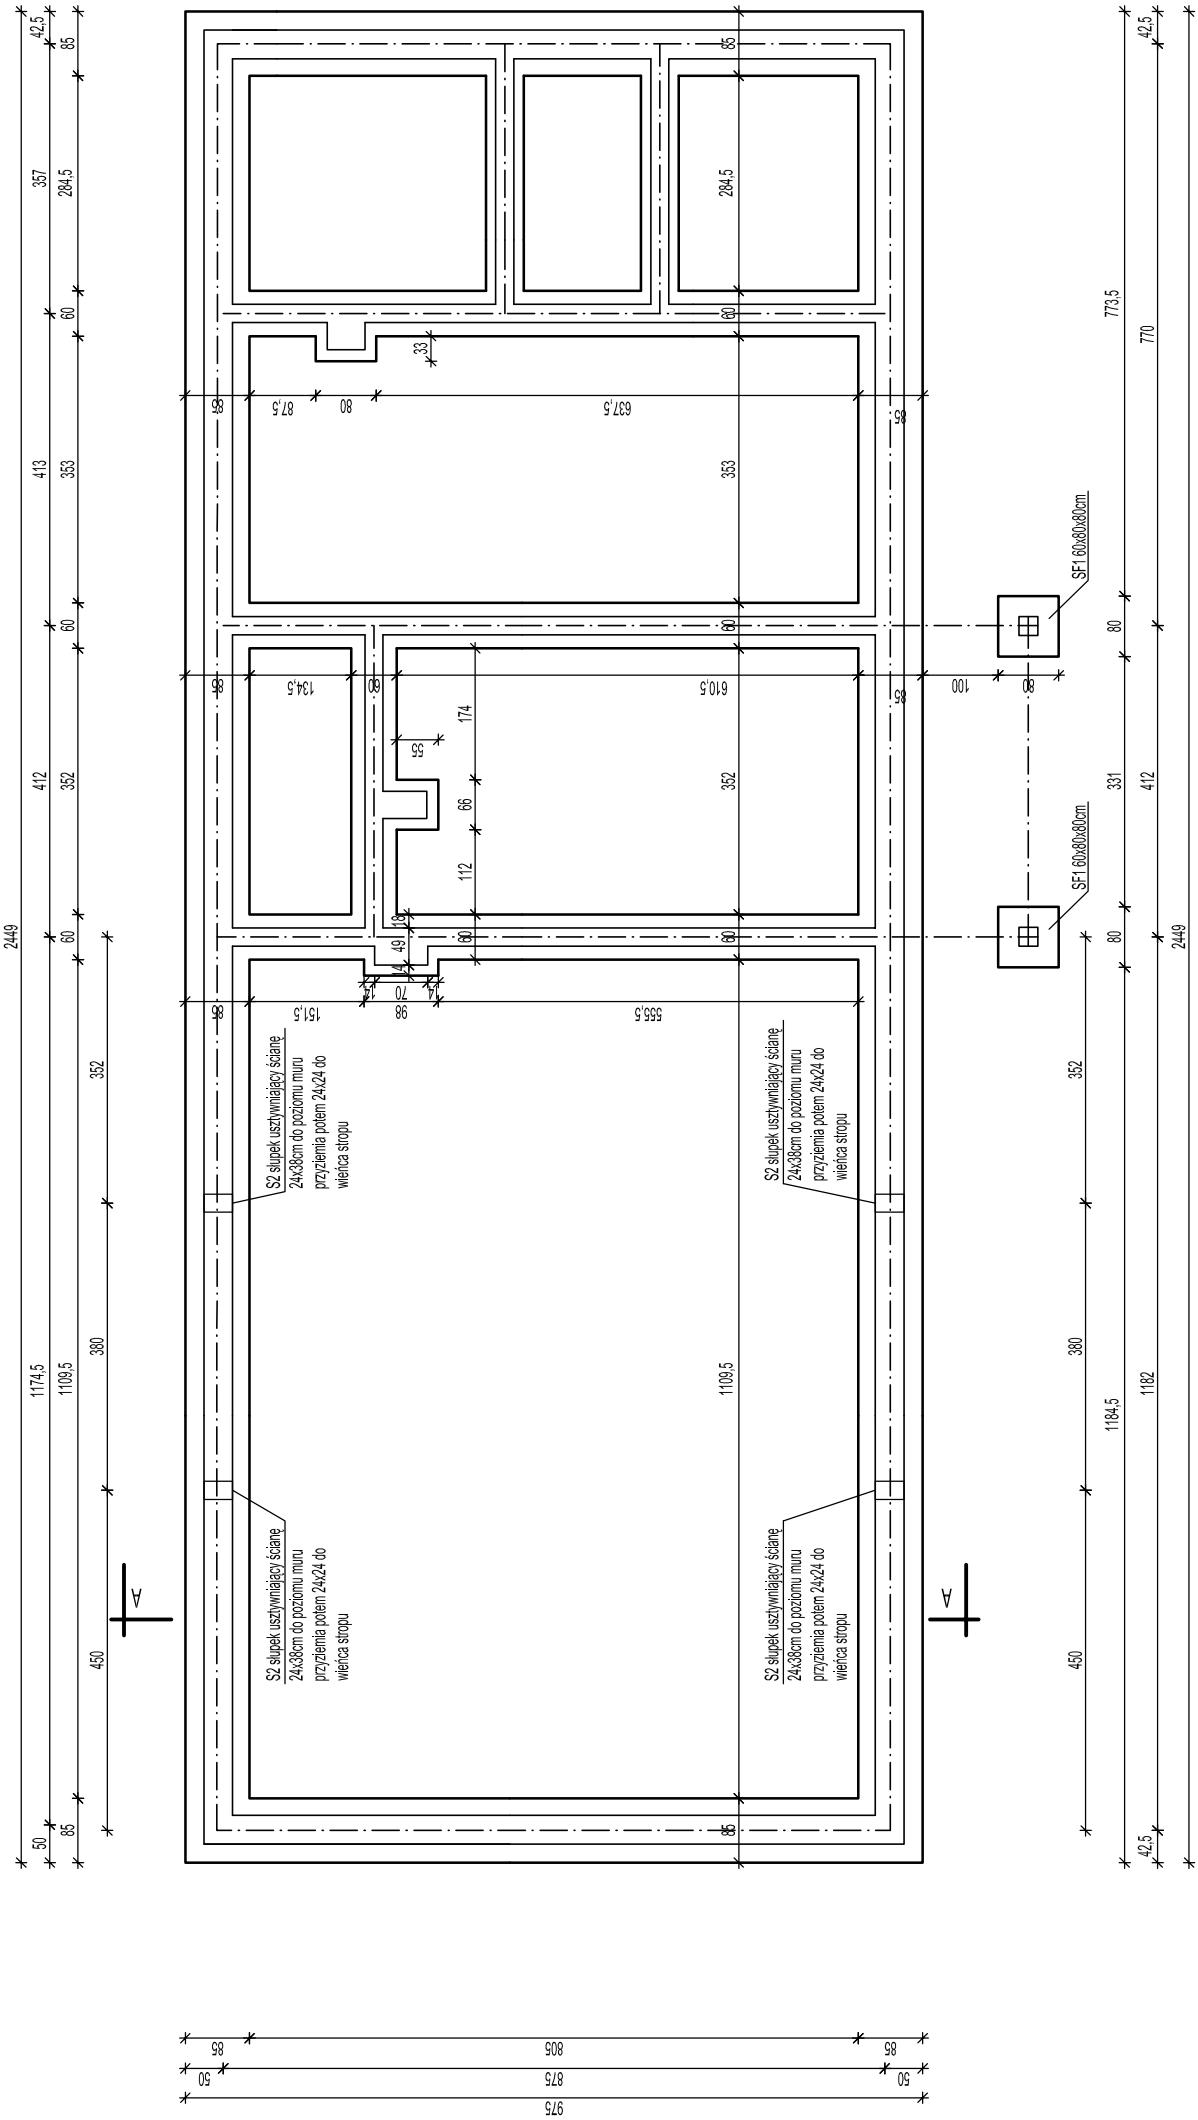

Pracownia Projektowa "GRAFION"				RZUT FUNDAMENTÓW			
ul. Żeromskiego 69/3, 58-302 Wałbrzych tel./fax 0-74 / 844-65-02				Temat: Budowa budynku świetlicy z zapl. socjalno-biurowym wraz z przyłączem wod. kanalizacji sanit. ze zbior. bezodpływowym i wewnętrznej lini zasil. w Jazkowie Inwestor: Urząd Gminy Czarny Bór ul. XXX lecia PRL 18 58-379 Czarny Bór			
Imię i nazwisko		Nr upraw.		Data		Podpis	
Projektant:		57/Ww/72		07.2012		Skala	
Asystent:						1:100	
Sprawdz.						Nr rys.	
						2/A	

Belon B25
Stal A-III
Otulina 5cm

