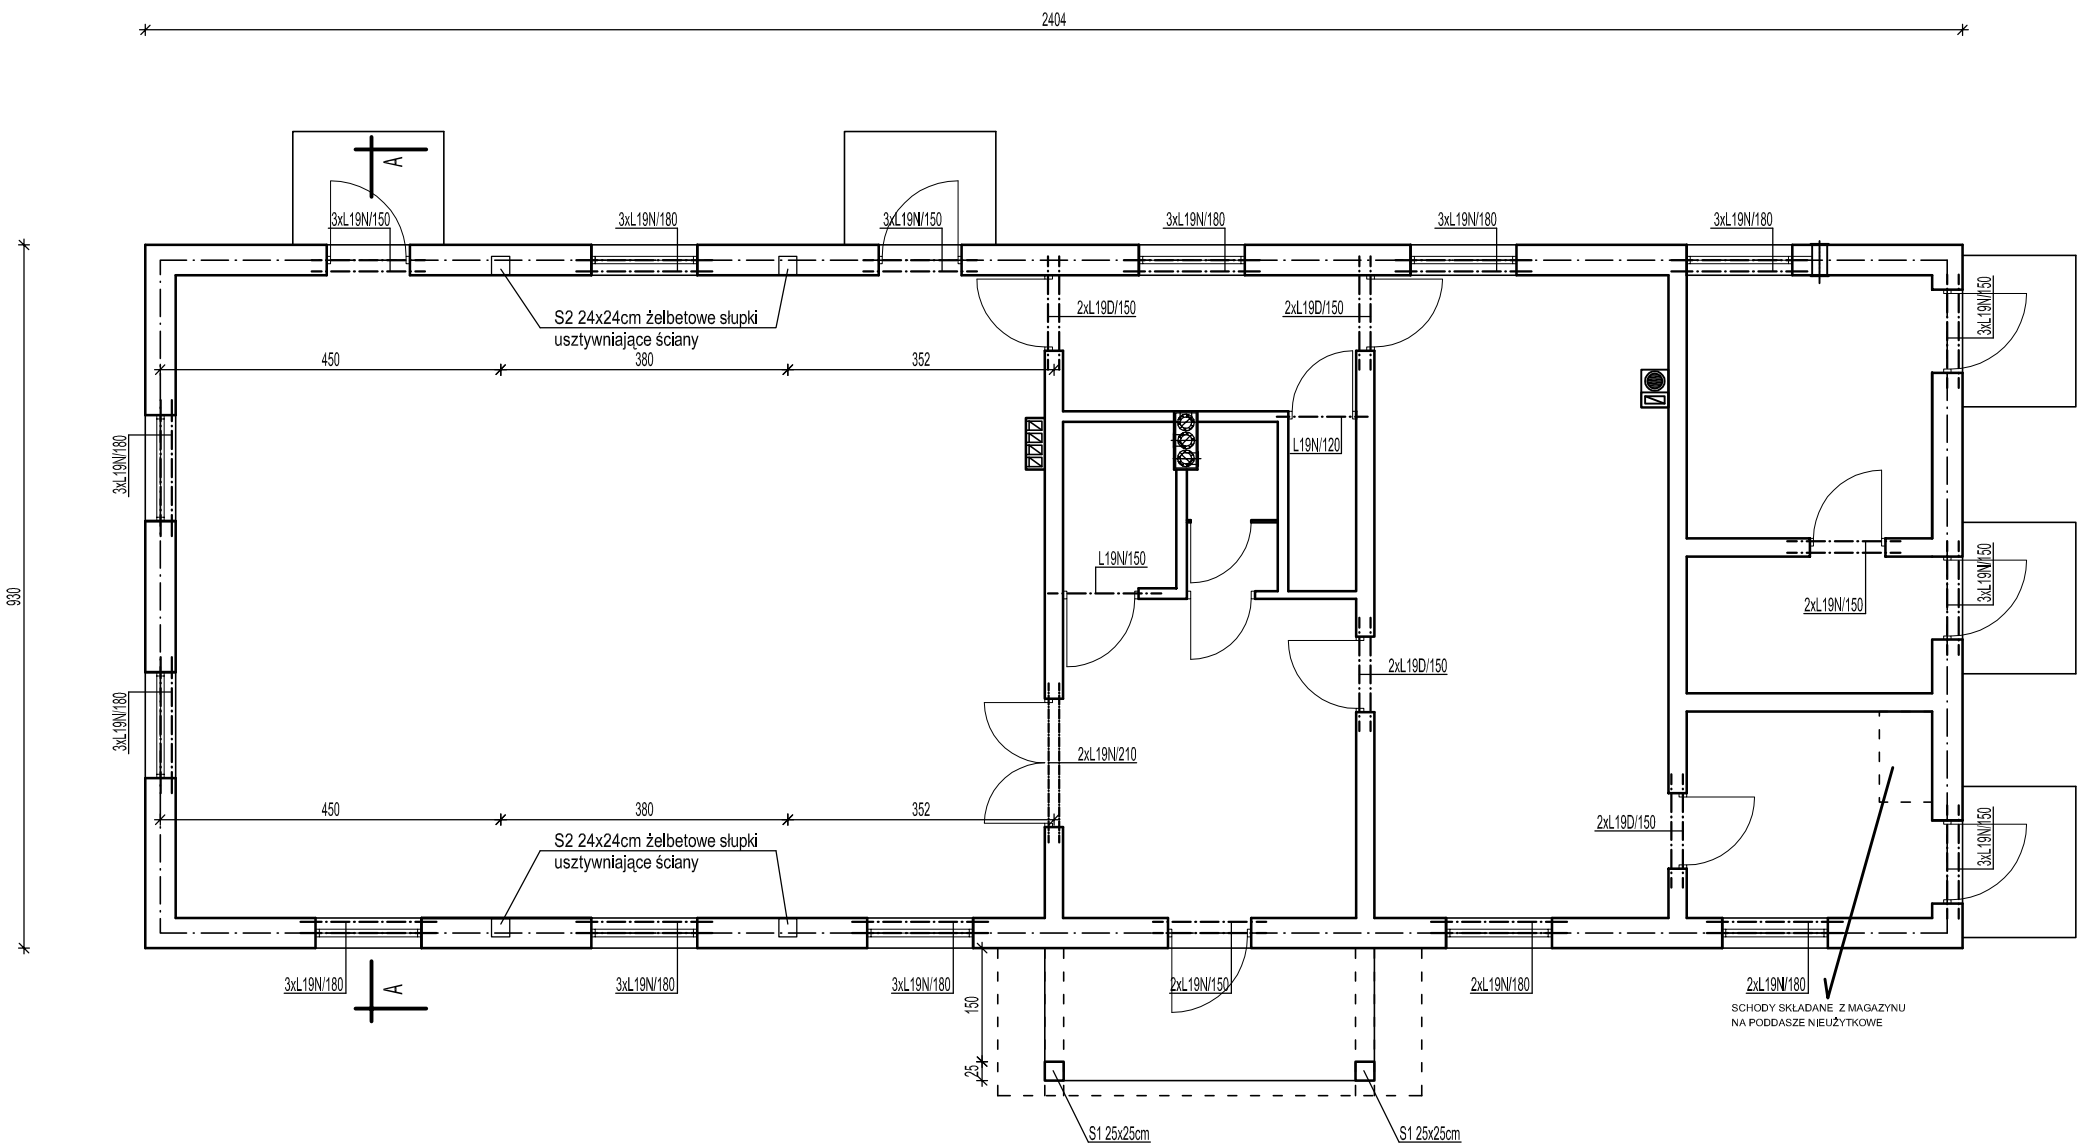

Słup żelbet. S2
SKALA 1:20

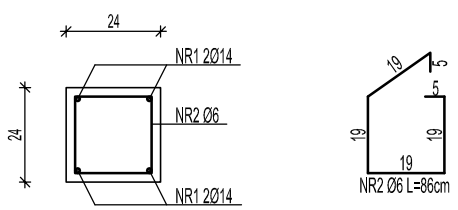

Słup żelbet. S1
SKALA 1:20

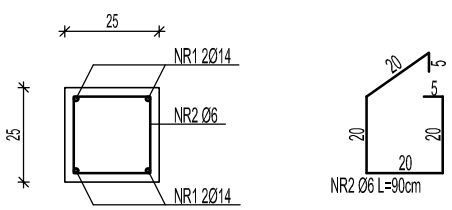

Beton B25
Stal A-II
Otulina 3cm

Pracownia Projektowa "GRAFION"

ul. Żeromskiego 69/3, 58-302 Wałbrzych
tel./fax 0-74 / 844-65-02

Temat: Budowa budynku świetlicy z zapl. socjalno-biurowym wraz z przyłączem wod. kanalizacji sanit. ze zbior. bezodpływowym i wewnętrznej lini zasil. w Jaczkowie

Inwestor: Urząd Gminy Czarny Bór
ul. XXX lecia PRL 18
58-379 Czarny Bór

RZUT PRZYZIEMIA

	Imię i nazwisko	Nr upraw.	Data	Podpis	Skala
Projektant:	mgr inż. Mariusz Piksa	29/DOŚ/04	07.2012		1:100
Asystent:					Nr rys.
Sprawdz.					2/K