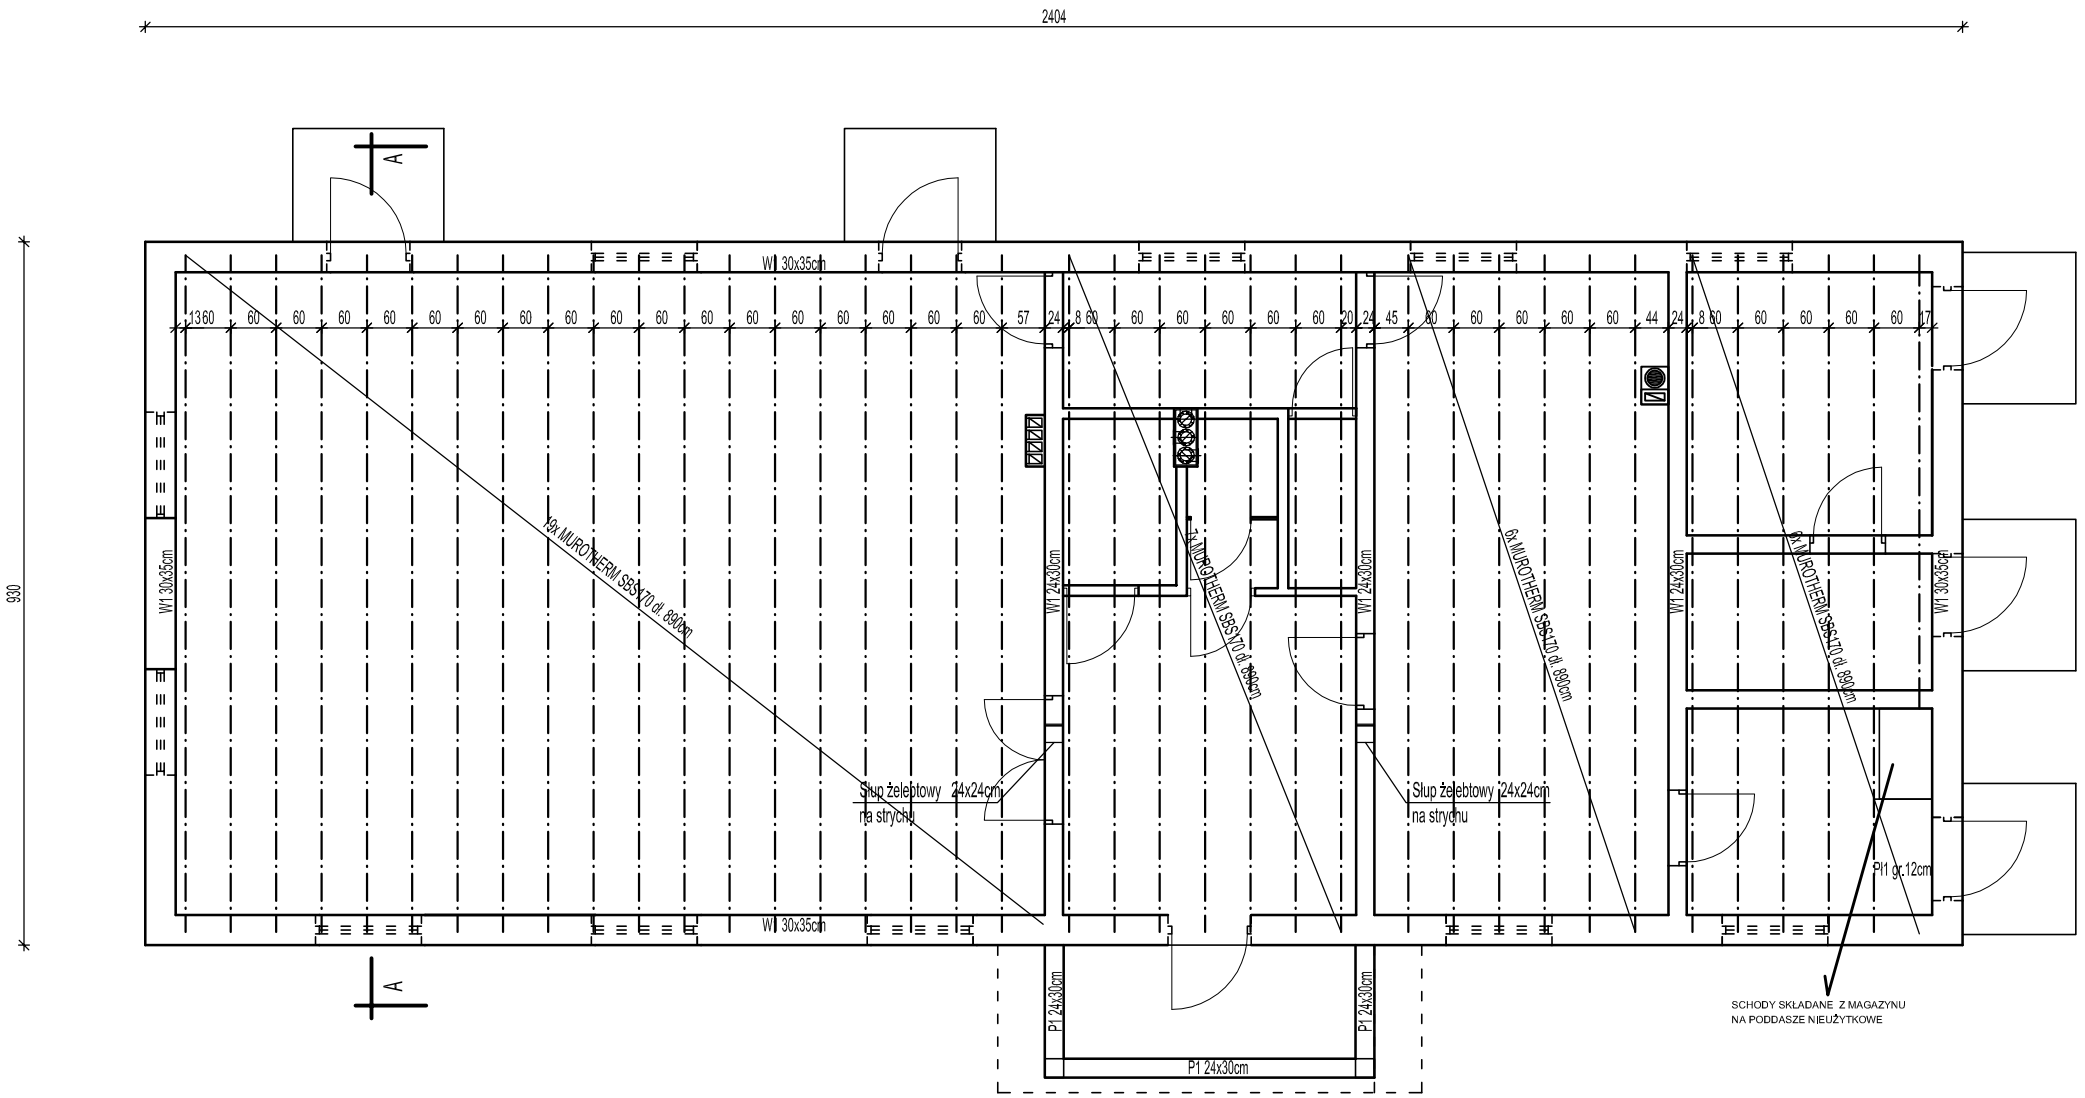

Podciąg żelbet. P1
SKALA 1:20

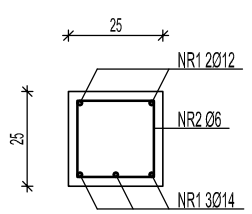

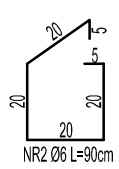

Wieniec żelbet. W1
SKALA 1:20

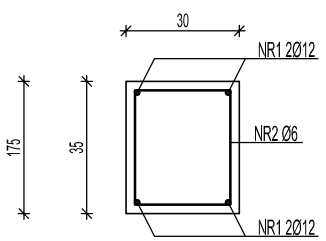

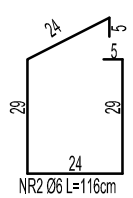

Beton B25
Stal A-III
Otulina 3cm

Pracownia Projektowa "GRAFION"
ul. Żeromskiego 69/3, 58-302 Wałbrzych
tel./fax 0-74 / 844-65-02

Temat: Budowa budynku świetlicy z zapl. socjalno-biurowym wraz z przyłączem wod. kanalizacji sanit. ze zbior. bezodpływowym i wewnętrznej lini zasil. w Jaczkowie

Inwestor: Urząd Gminy Czarny Bór
ul. XXX lecia PRL 18
58-379 Czarny Bór

RZUT STROPU

	Imię i nazwisko	Nr upraw.	Data	Podpis	Skala
Projektant:	mgr inż. Mariusz Piksa	29/DOŚ/04	07.2012		1:100
Asystent:					Nr rys.
Sprawdz.					3/K