


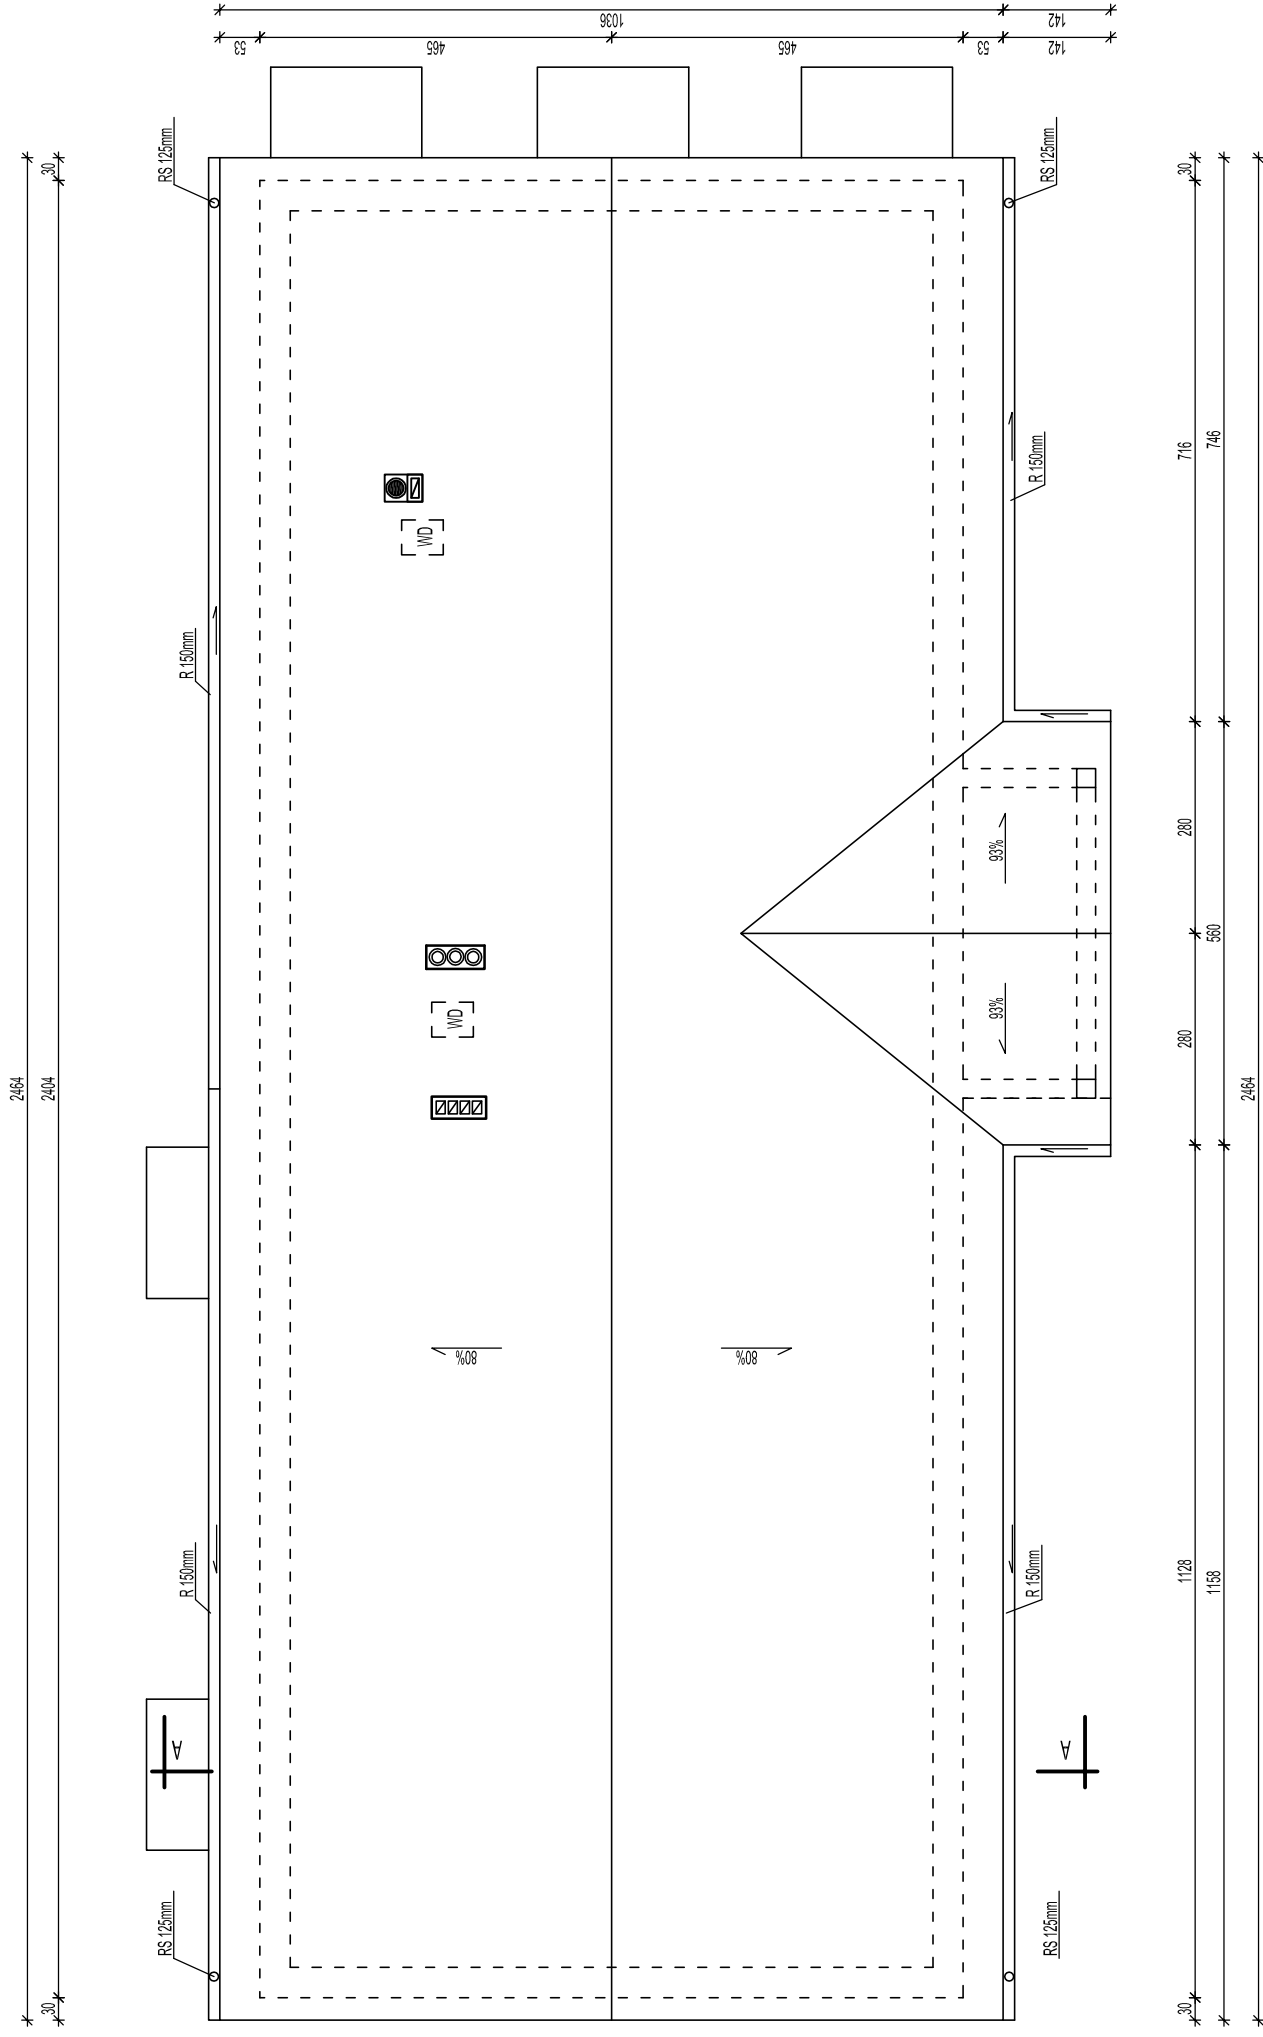

WD-wylaz dachowy 46x55cm

Pracownia Projektowa "GRAFION"

ul. Żeromskiego 69/3, 58-302 Wałbrzych
tel./fax 0-74 / 844-65-02

Temat: Budowa budynku świetlicy z zapl. socjalno-biurowym wraz z przyłączem wod, kanalizacji sanit. ze zbior. bezodpływowym i wewnętrznej lini zasil. w Jazkowie

Inwestor: Urząd Gminy Czarny Bór
ul. XXX lecia PRL 18
58-379 Czarny Bór

RZUT DACHU

[illegible]