


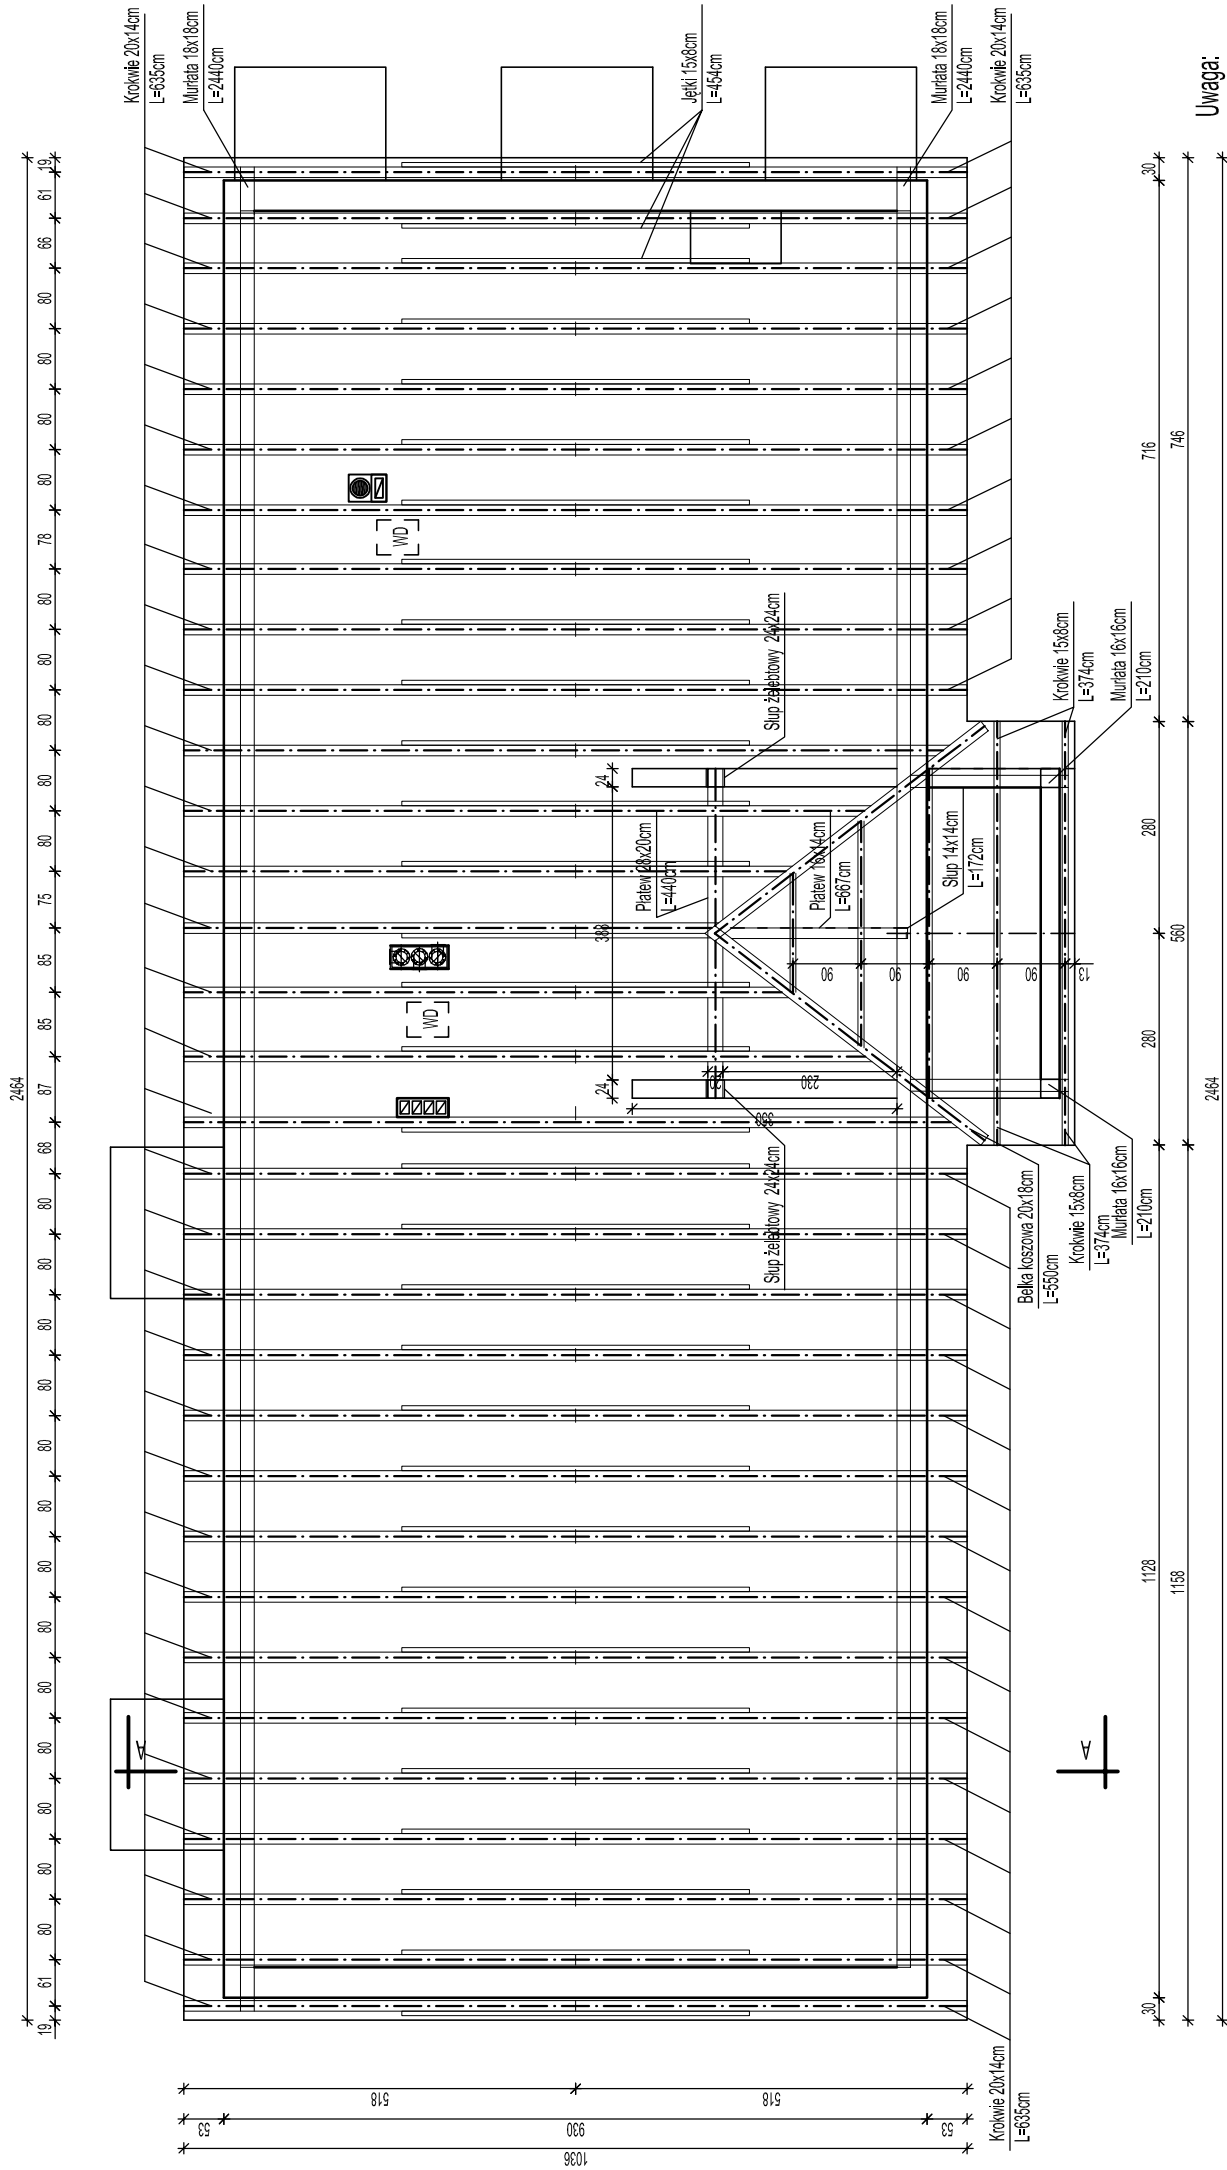

Uwaga:

Murlaty kotwić w wieńcach kotwami Ø14 co 60cm

Drzewo klasy K-27

Pod oparcie płatwi w ścianach wykonać słupy żelbetowe 24,24cm

Pracownia Projektowa "GRAFION"

ul. Żeromskiego 69/3, 58-302 Wałbrzych

tel./fax 0-74 / 844-65-02

Temat: Budowa budynku świetlicy z zapl. socjalno-biurowym wraz z przyłączeniem wod. kanalizacji sanit. ze zbior. bezodpływowym i wewnętrznej lini zasil. w Jazdkowie

Inwestor: Urząd Gminy Czarny Bór
ul. XXX lecia PRL 18
58-379 Czarny Bór

	Imię i nazwisko	Nr upraw.	Data	Podpis	Skala
Projektant:	mgr inż. Mariusz Płksa	29/DOS/04	07.2012		1:100
Asystent:					Nr rys.
Sprawdz.					4/K