


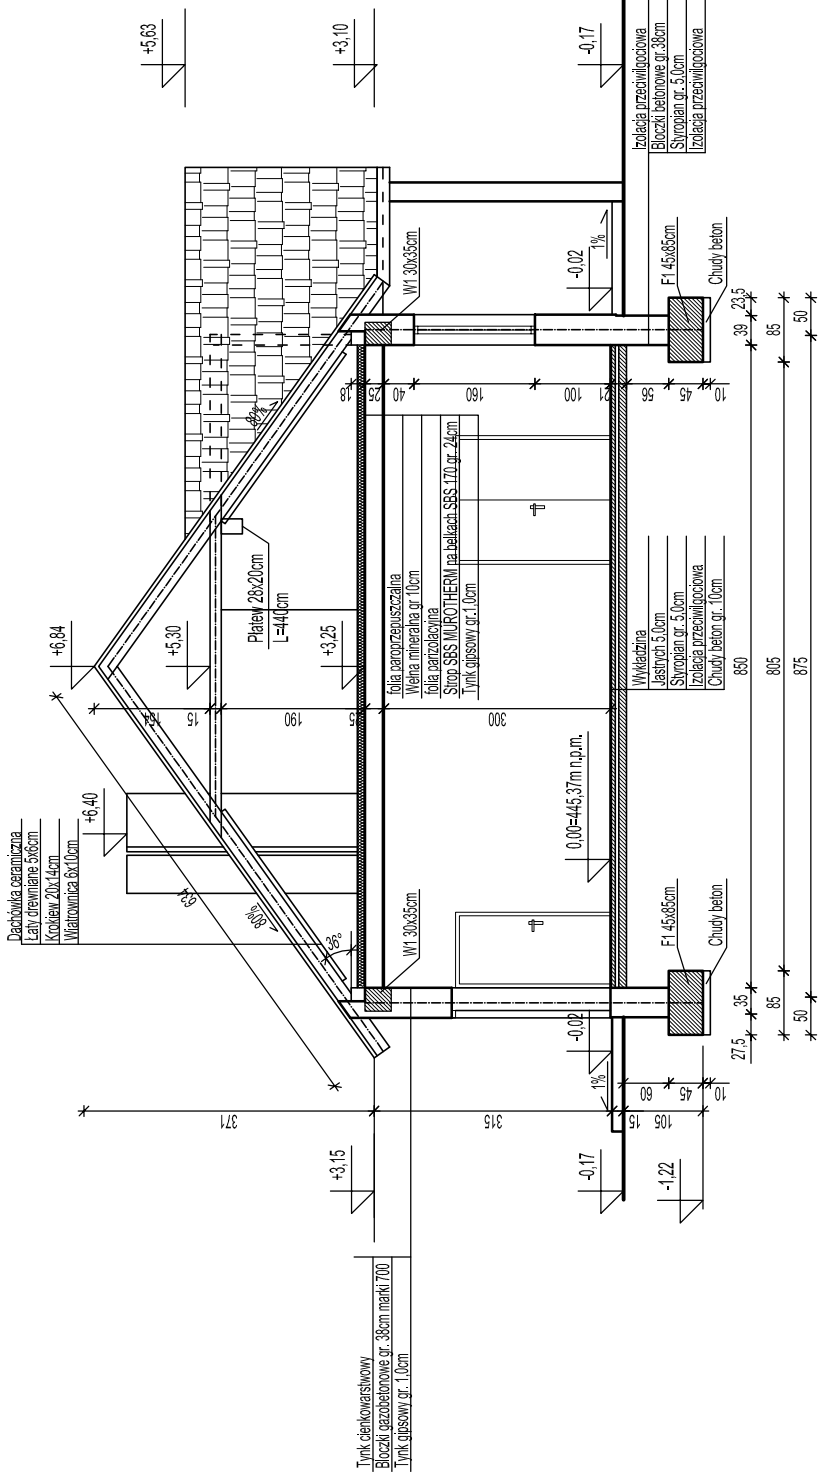

Pracownia Projektowa "GRAFION"

ul. Żeromskiego 69/3, 58-302 Wałbrzych
tel./fax 0-74 / 844-65-02

Temat: Budowa budynku świetlicy z zapł. socjalno-biurowym wraz z przyłączeniem wod. kanalizacji sanit. ze zbior. bezodpływowym i wewnętrznej lini zasil. w Jaczkowie		PRZEKRÓJ A-A			
Inwestor: Urząd Gminy Czarny Bór ul. XXX lecia PRL 18 58-379 Czarny Bór		Nr upraw.	Data	Podpis	Skala
Projektant:	mgr inż. arch. Janusz Kowalczyk	57/Mw/72	07.2012		1:100
Asystent:					Nr rys.
Sprawdz.					5/A