


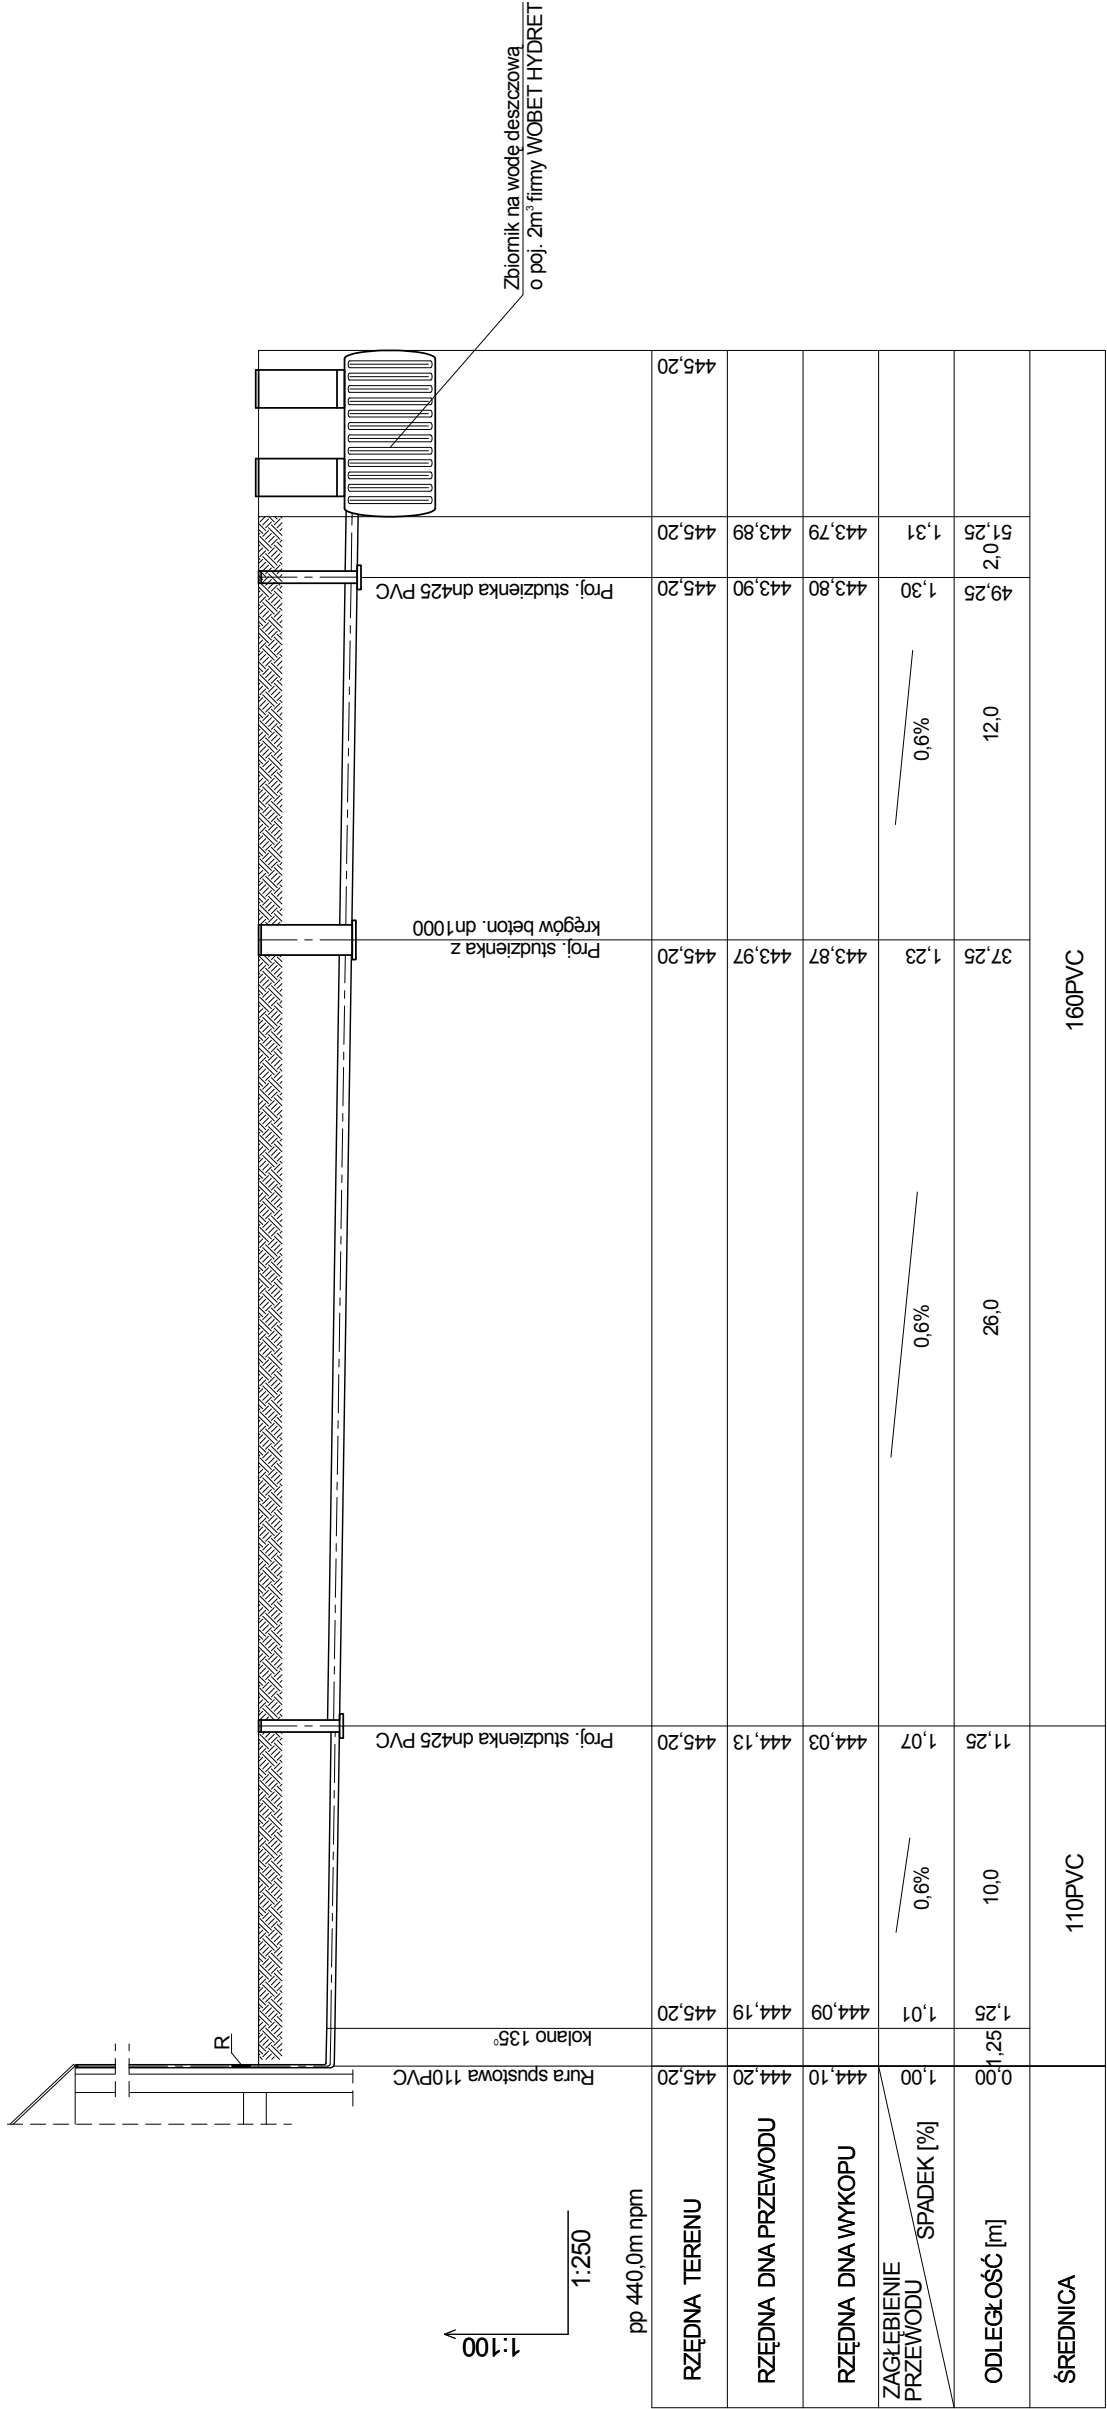



Pracownia Projektowa "GRAFION"

ul. Żeromskiego 69/3, 58-302 Wałbrzych
tel./fax 74 / 844-65-02

Obiekt: Budowa budynku świetlicy z zapleczem socjalno-biurowym wraz z przyłączeniem wodociągowym, przyłączeniem kanalizacji sanitarnej, przyłączeniem kanalizacji deszczowej i wewnętrznej linii zasilającej w Jaczkowie - dz. nr 214/3, 215 obr. 5 Jaczków
Inwestor: Gmina Czarny Bór
ul. XXX-lecia PRL 18
58-379 Czarny Bór

PROFIL ODWODNIENIA DACHU - R3 - D1 - D2

	Imię i nazwisko	Nr upraw.	Data	Podpis	Skala
Projektant:	mgr inż. Małgorzata HOLEWA	NBGP.V. 7342/3/20/97	09.2012		1:100 1:250
Asystent:					Nr rys.
Sprawdz.					10