


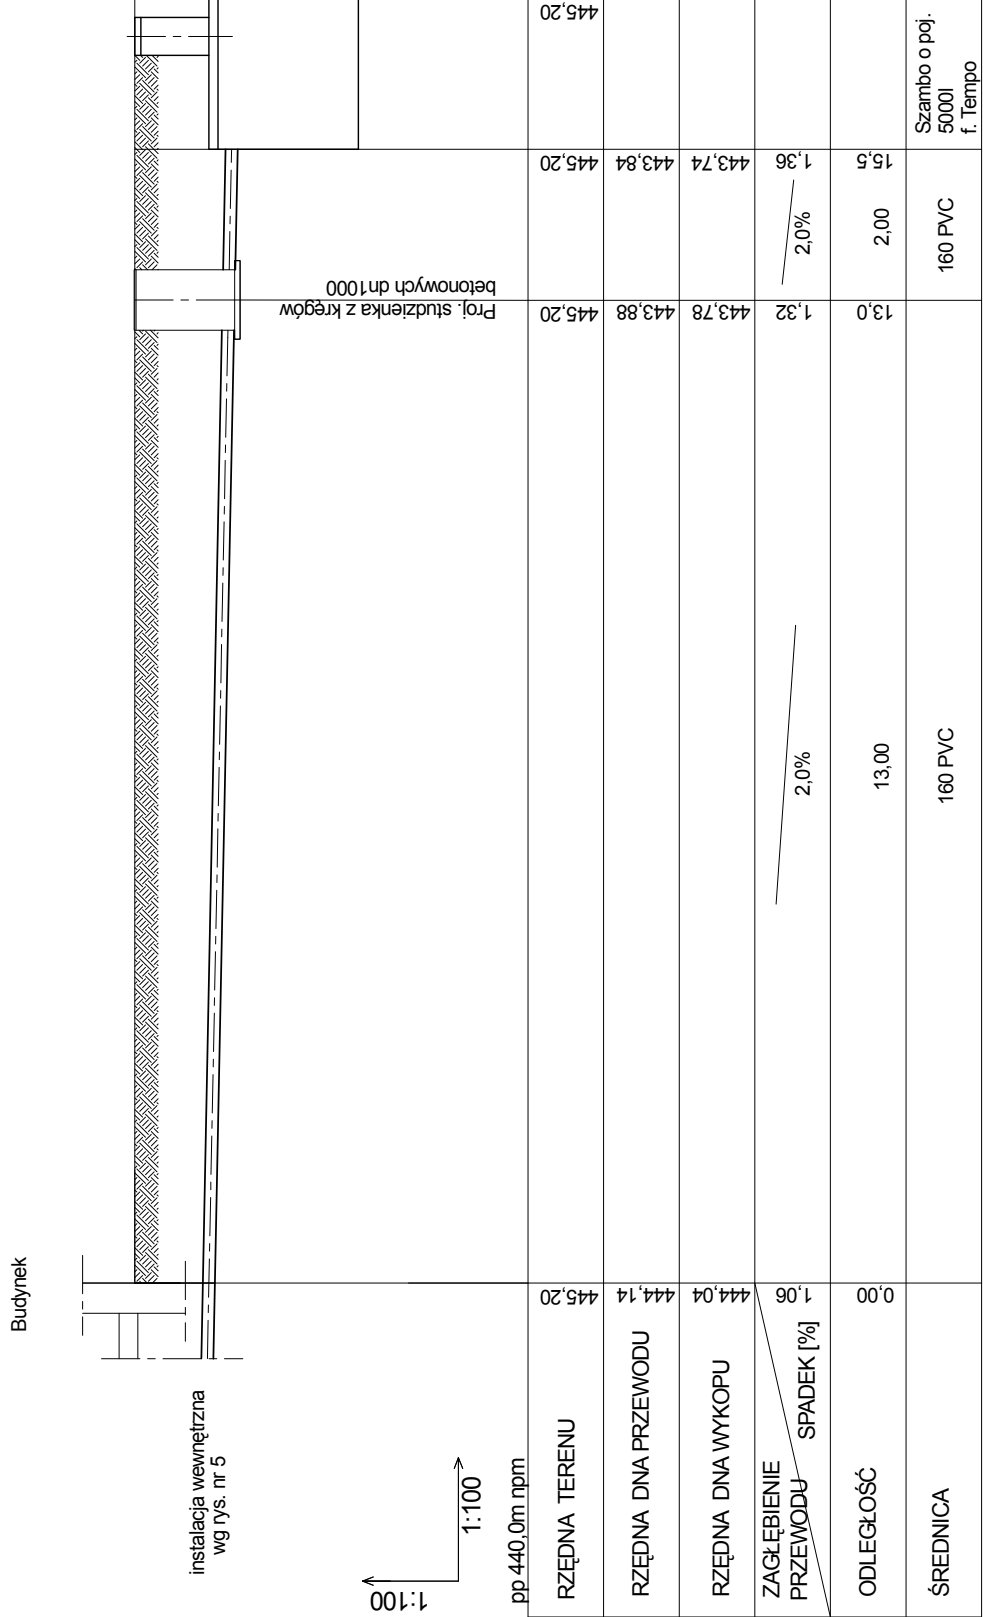

S1

OZNACZENIA:

Projektowane przyłącze kanalizacji  
sanitarnej 160 PVC

Pracownia Projektowa "GRAFION"

ul. Żeromskiego 69/3, 58-302 Wałbrzych  
tel./fax 74 / 844-65-02

Obiekt: Budowa budynku świetlicy z zapleczem socjalno-biurowym wraz z przyłączeniem wodociągowym, przyłączeniem kanalizacji sanitarnej, przyłączeniem kanalizacji deszczowej i wewnętrznej linii zasilającej w Jaczkowie - dz. nr 214/3, 215 obr. 5 Jaczków  
Inwestor: Gmina Czarny Bór  
ul. XXX-lecia PRL 18  
58-379 Czarny Bór

PROFIL PRZYKANALIKA  
SANITARNEGO

|             |                            |                         |         |        |                |
|-------------|----------------------------|-------------------------|---------|--------|----------------|
|             | Imię i nazwisko            | Nr upraw.               | Data    | Podpis | Skala          |
| Projektant: | mgr inż. Małgorzata Holewa | NBGP.V.<br>7342/3/20/97 | 09.2012 |        | 1:100<br>1:100 |
| Asystent:   |                            |                         |         |        | Nr rys.        |
| Sprawdz.    |                            |                         |         |        | 9              |