


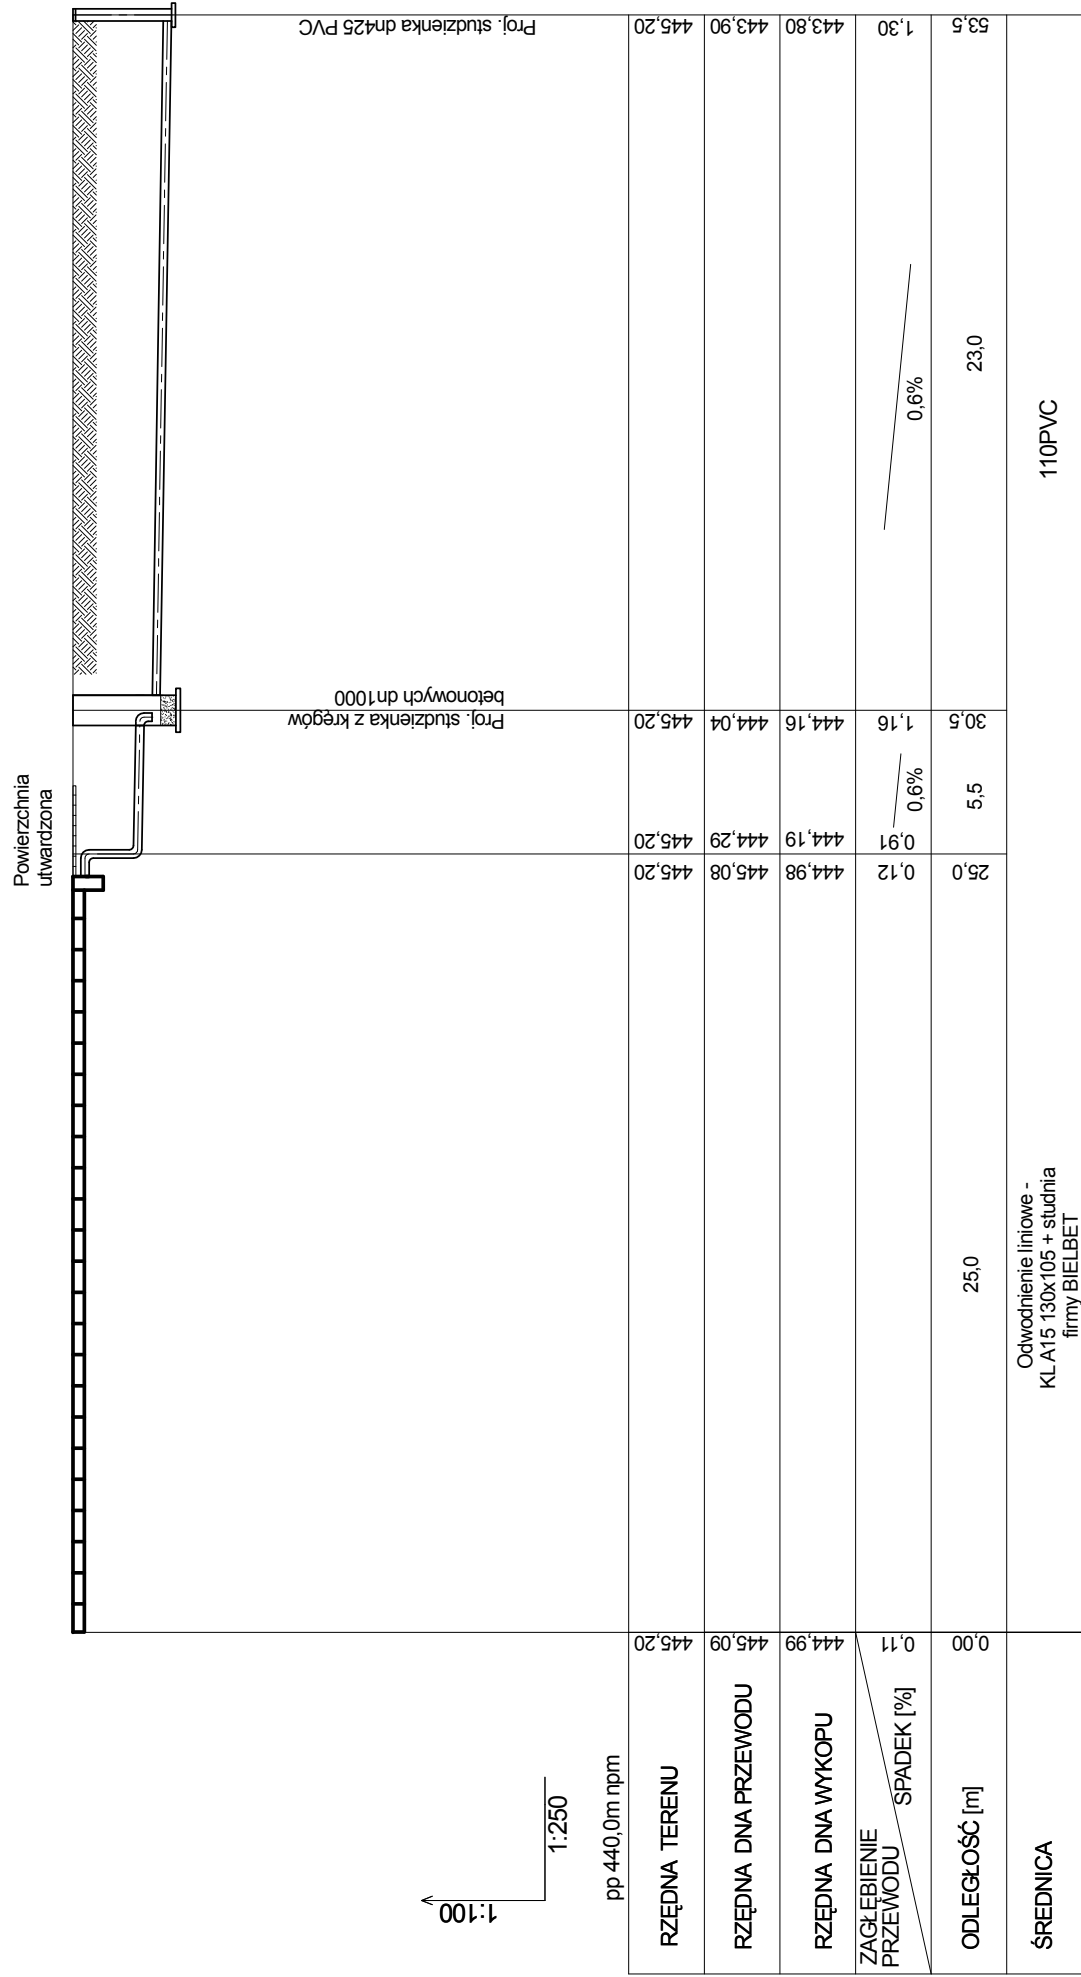

D3

D4

	Pracownia Projektowa "GRAFION"		ul. Żeromskiego 69/3, 58-302 Wałbrzych tel./fax 74 / 844-65-02		
	PROFIL ODWODNIENIA PARKINGU				
	Obiekt: Budowa budynku świetlicy z zapleczem socjalno-biurowym wraz z przyłączem wodociagowym, przyłączeniem kanalizacji sanitarnej, przyłączem kanalizacji deszczowej i wentylacji linii zasilającej w Jaszowie- dz. nr 214/3, 215 obr. 5 Jaszów Inwestor: Gmina Czarny Bór ul. XXX-lecia PRL 18 58-379 Czarny Bór	Nr upraw.	Data	Podpis	Skala
		NBGP-V-7342/3/2017	09.2012		1:100 1:250 Nr rys.
Projektant:	mgr inż. Małgorzata Holecwa				12
Asystent:					
Sprawdz.					