
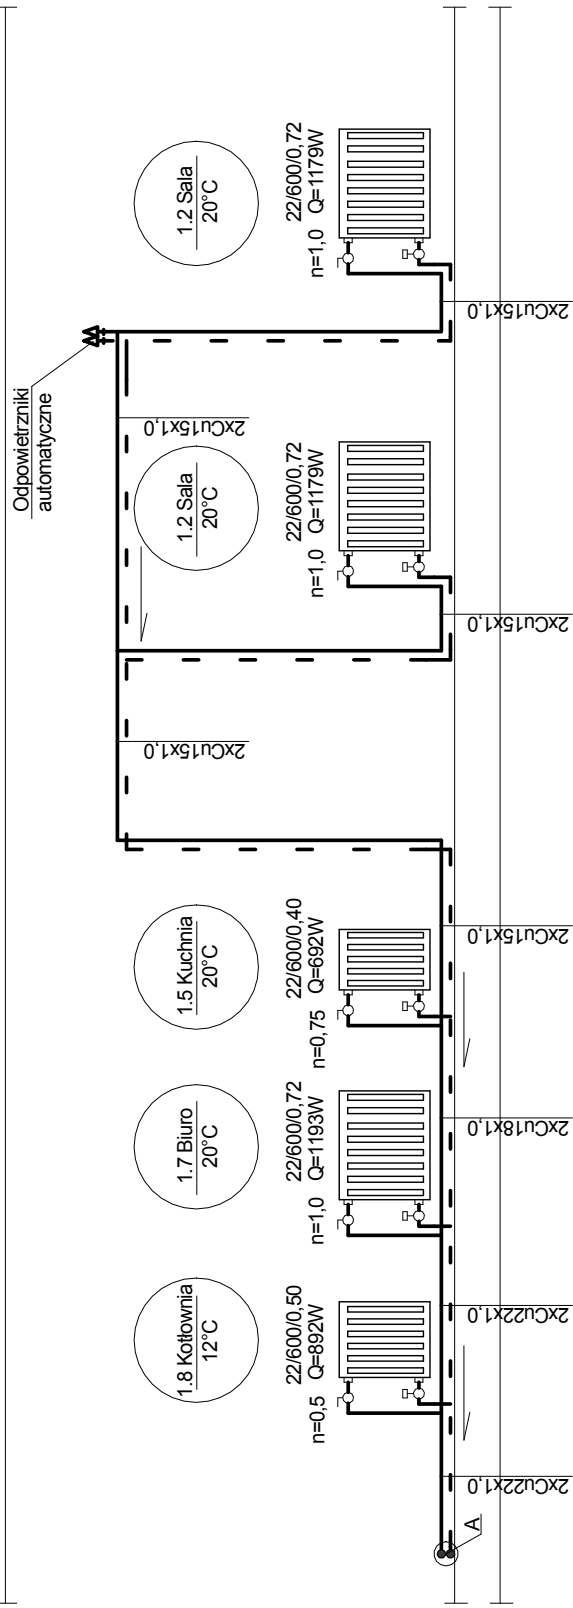


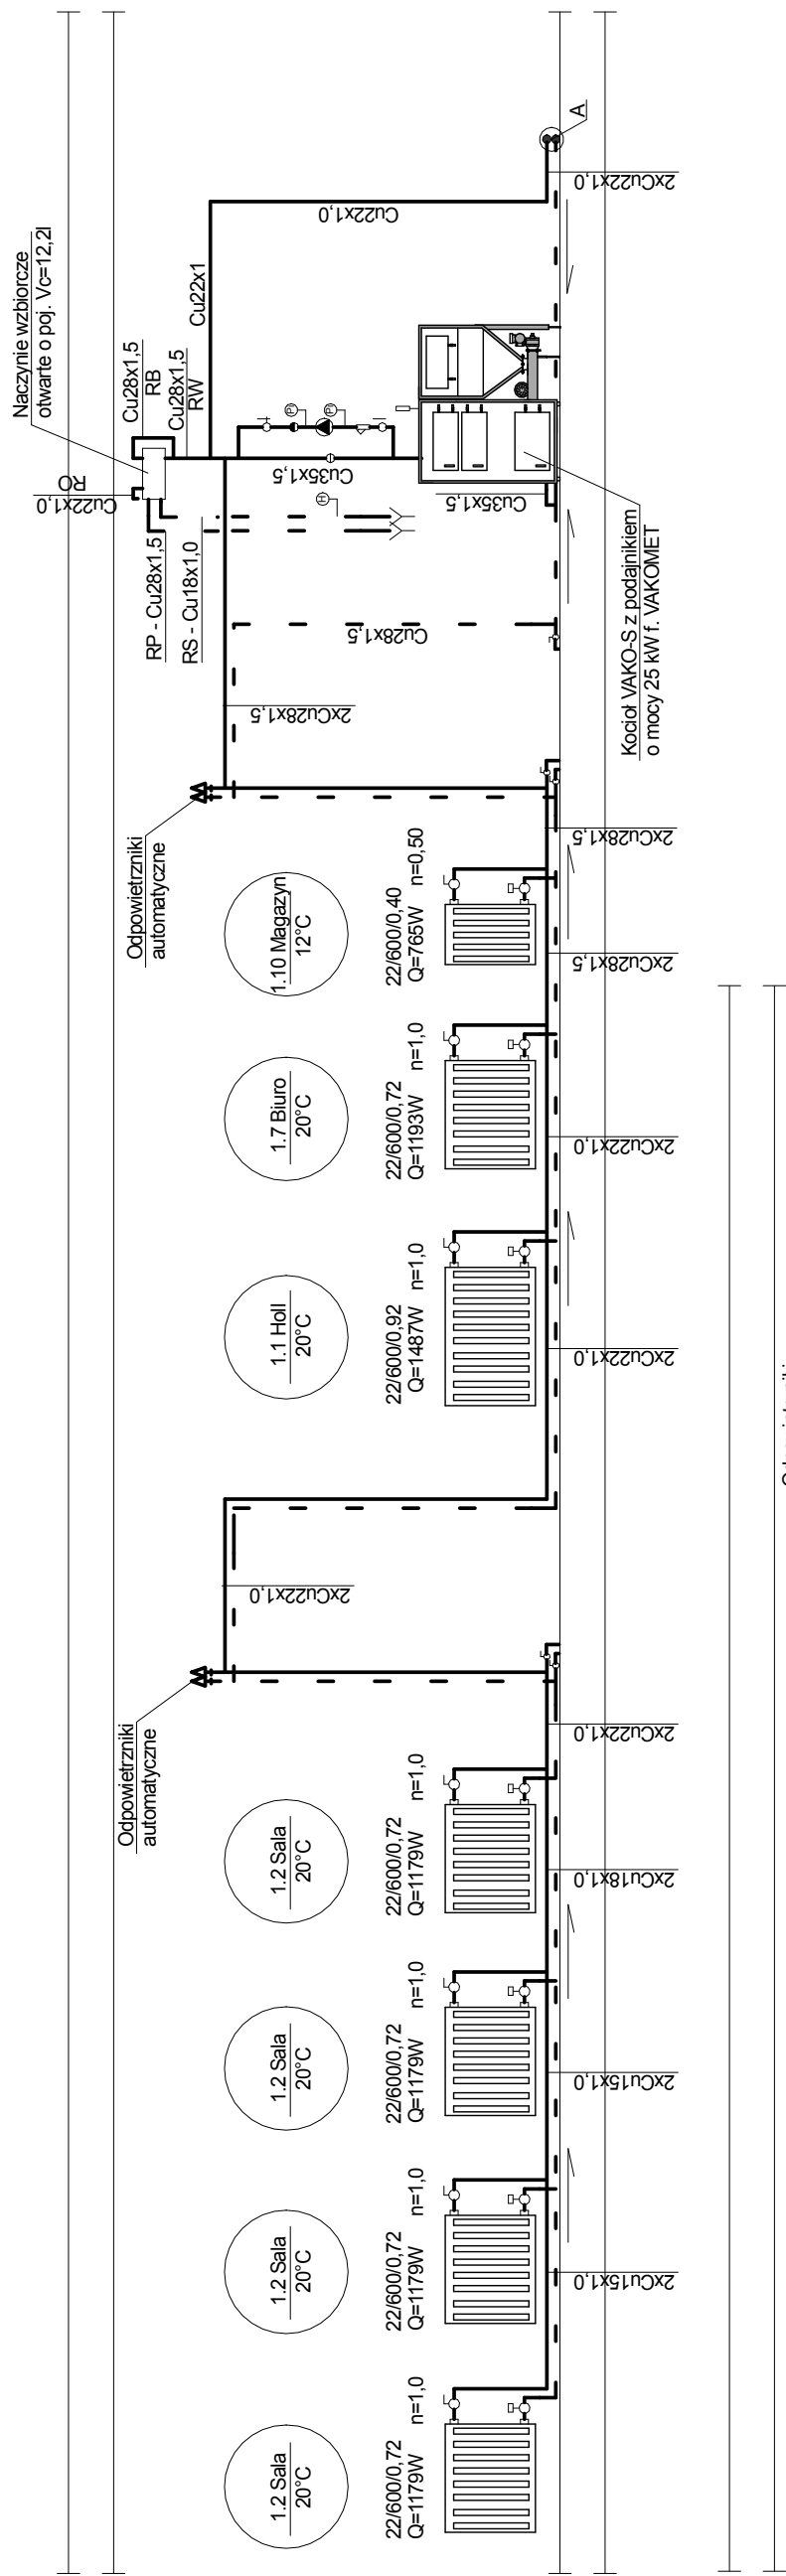

OZNACZENIA:

\_\_\_\_\_ - zasilanie instalacji C.O.  
\_\_\_\_\_ - powrót instalacji C.O.

UWAGI:

1. Projektowaną instalację wykonać z rur miedzianych lutowanych lutem miękkim.
2. Zainstalować rury ochronne przy przejściach przewodów przez ściany.



# Pracownia Projektowa "GRAFION"

ul. Żeromskiego 69/3, 58-302 Wałbrzych  
tel./fax 74 / 844-65-02

Obiekt: Budowa budynku świetlicy z zapleczem socjalno-biurowym wraz z przyłączeniem wodociagowym, przyłączeniem kanalizacji sanitarnej, przyłączeniem kanalizacji deszczowej i wewnętrznej linii zasilającej w Jaskowie-dzie, nr 2/14/3, 21.5 pkt. 5 Jasków

Investor: Gmina Czarny Bór  
ul. XXX-lecia PRL 18  
58-379 Czarny Bór

# INSTALACJA OGRZEWCA - - ROZWINIĘCIE

|             | Imię i nazwisko            | Nr upraw.               | Data    | Podpis | Skala    |
|-------------|----------------------------|-------------------------|---------|--------|----------|
| Projektant: | mgr inż. Małgorzata Holewa | NBGP V.<br>7342/3/20/97 | 09.2012 |        | 1:50     |
| Asystent:   | inż. Marzena Majerska      |                         | 09.2012 |        | Nr rys.  |
| Sprawdz.    |                            |                         |         |        | <b>7</b> |